

REPUBLIKA HRVATSKA
PRIMORSKO-GORANSKA ŽUPANIJA



OPĆINA VIŠKOVO

JEDINSTVENI UPRAVNI ODJEL

KLASA: 350-01/15-01/03

URBROJ: 2170-09-06/05-17-36

VIŠKOVO, 3. travnja 2017. godine

**IZVJEŠĆE O JAVNOJ RASPRAVI
O PRIJEDLOGU I. IZMJENA I DOPUNA DETALJNOG PLANA
UREĐENJA
PARKIRALIŠTA MILIHOVO – DPU 17**

SADRŽAJ:

1. OPĆI PODACI O TIJEKU JAVNE RASPRAVE
 - 1.1. Objava javne rasprave
 - 1.2. Javno izlaganje
 - 1.3. Javni uvid
2. POPIS POZVANIH SUDIONIKA U JAVNOJ RASPRAVI PREMA POSEBNOJ OBAVIJESTI
3. POPIS SUDIONIKA U JAVNOJ RASPRAVI ČIJA SU OČITOVANJA, PRIJEDLOZI I PRIMJEDBE NA PRIJEDLOG DETALJNOG PLANA UREĐENJA PRIHVAĆENI ILI NISU PREDMET OVOG PLANA
 - 3.1. Knjiga primjedbi i prijedloga
 - 3.2. Zaprimljene primjedbe i prijedlozi
4. OBRAZLOŽENJA O OČITOVANJIMA, PRIJEDLOZIMA I PRIMJEDBAMA SUDIONIKA U JAVNOJ RASPRAVI KOJI NISU PRIHVAĆENI ILI SU DJELOMIČNO PRIHVAĆENI
 - 4.1. Knjiga primjedbi i prijedloga
 - 4.2. Zaprimljene primjedbe i prijedlozi
5. POPIS SUDIONIKA U JAVNOJ RASPRAVI ČIJA SU OČITOVANJA, MIŠLJENJA, PRIJEDLOZI I PRIMJEDBE DANI IZVAN ODREĐENOG ROKA
 - 5.1. Zaprimljene primjedbe i prijedlozi
6. PRILOZI

1. OPĆI PODACI O TIJEKU JAVNE RASPRAVE

1.1. Objava javne rasprave

Na temelju članka 96. Zakona o prostornom uređenju („Narodne novine“ br. 153/13), te Odluci o izradi I. Izmjena i dopuna Detaljnog plana uređenja parkirališta Milihovo (“Službene novine Općine Viškovo br. 6/15 od 17.09.2015.), Općina Viškovo objavila je u dnevnom tisku Novi list 8.12.2016. i na službenoj web stranici Općine Viškovo 8.12.2016., da dana 19.12.2016. godine započinje, a 2.01.2017. godine završava javna rasprava o Prijedlogu I. Izmjena i dopuna Detaljnog plana uređenja parkirališta Milihovo – DPU 17 (u nastavku Plan).

1.2. Javno izlaganje

Za vrijeme trajanja javne rasprave održano je javno izlaganje i to 20.12.2016. g. u Domu hrvatskih branitelja, Vozišće 3, Viškovo. Za vrijeme trajanja javnog izlaganja vođen je službeni zapisnik koji je sastavni dio ovog Izvješća.

1.3. Javni uvid

Za vrijeme trajanja javne rasprave, za sve zainteresirane osobe osiguran je javni uvid u izloženi Prijedlog Plana u zgradi Općinske uprave, Viškovo, Vozišće 3 u uredovno radno vrijeme i na službenim mrežnim stranicama Općine Viškovo. Na mjestu javnog uvida izloženi su tekstualni – sažetak za javnost, odredbe za provođenje i kartografski dijelovi Prijedloga Plana.

Očitovanja, mišljenja, primjedbe i prijedlozi na Prijedlog Plana su se za vrijeme trajanja javne rasprave:

- upućivali u pisanom obliku.

2. POPIS POZVANIH SUDIONIKA U JAVNOJ RASPRAVI PREMA POSEBNOJ OBAVIJESTI

1. MINISTARSTVO UNUTARNJIH POSLOVA, PU Primorsko-goranska, Inspektorat unutarnjih poslova, Inspekcija zaštite od požara, Rijeka
2. DRŽAVNA UPRAVA ZA ZAŠTITU I SPAŠAVANJE, PU Rijeka, Riva 10
3. PRIMORSKO-GORANSKA ŽUPANIJA, Upravni odjel za graditeljstvo i zaštitu okoliša, Ispostava Rijeka, Riva 10, 51000 Rijeka
4. ŽUPANIJSKA UPRAVA ZA CESTE, N. Tesle 9, 51000 Rijeka
5. HRVATSKE VODE, VGO za vodno područje primorsko-istarskih slivova, Đure Šporera 3, Rijeka
6. HRVATSKA ELEKTROPRIVREDA d.d. Zagreb, Distribucijsko područje "Elektroprimorje" Rijeka, Rijeka, Viktora Cara Emina 2
7. HRVATSKA REGULATORNA AGENCIJA ZA MREŽNE DJELATNOSTI, Ulica Roberta Frangeša Mihanovića 9, 10000 Zagreb
8. UDRUGA POKRETNIH KOMUNIKACIJA HRVATSKE, Šrapčeva 5, 10000 Zagreb
9. Komunalno društvo "VODOVOD I KANALIZACIJA" d.o.o., Rijeka, Dolac 14

3. POPIS SUDIONIKA U JAVNOJ RASPRAVI ČIJA SU OČITOVANJA, PRIJEDLOZI I PRIMJEDBE NA PRIJEDLOG DETALJNOG PLANA UREĐENJA PRIHVAĆENI ILI NISU PREDMET OVOG PLANA

3.1. Knjiga primjedbi i prijedloga

NAPOMENA: U knjigu primjedbi i prijedloga nije upisana niti jedna primjedba ili prijedlog.

3.2. Zaprimitljene primjedbe i prijedlozi

- 3.2.1. HAKOM
Roberta Frangeša Mihanovića 9
Zagreb

Potvrđuju da NEMAJU primjedbi

ODGOVOR: ZAHVALJUJEMO NA UČEŠĆU U JAVNOJ RASPRAVI.

3.2.2. HRVATSKE VODE
Đure šporera 3
Rijeka

Potvrđuju da NEMAJU primjedbi

ODGOVOR: ZAHVALJUJEMO NA UČEŠĆU U JAVNOJ RASPRAVI.

3.2.3. DRŽAVNA UPRAVA ZA ZAŠTITU I SPAŠAVANJE
Područni ured za zaštitu i spašavanje
Rijeka

Potvrđuju da NEMAJU primjedbi

ODGOVOR: ZAHVALJUJEMO NA UČEŠĆU U JAVNOJ RASPRAVI.

3.2.4 HEP
Elektroprimorje Rijeka
Ulica V.C. Emina 2
Rijeka

Potvrđuju da NEMAJU primjedbi

ODGOVOR: ZAHVALJUJEMO NA UČEŠĆU U JAVNOJ RASPRAVI.

3.2.5. MINISTARSTVO UNUTARNJIH POSLOVA - Policijska uprava Primorsko-goranska
Žrtava fašizma 3
Rijeka

Traže da se u posebnom odjeljku odredaba za provođenje DPU-a pod nazivom "mjere zaštite od požara" navedu određene mjere zaštite od požara.

ODGOVOR: PRIMJEDBA SE PRIHVAĆA.

3.2.6. ŠANKO ZORAN
Viškovo 124
51216 Viškovo

1. Traži da se ispravi prikaz postojeće izgrađenosti parcele s obzirom na priloženi novi geodetski snimak, te da se dozvoli maksimalan mogući postotak izgrađenosti čestice i visina građevine.

2. Također, traži da se kod navedenog uzme u obzir ukupna površina k.č. 3232 i k.č. 3235/6 k.o. Viškovo, odnosno da se sagledaju kao cjelina jer one čine zajedničku okućnicu, te će se u narednom periodu izvršiti objedinjavanje navedenih čestica u jednu.

ODGOVOR: PRIMJEDBE SE PRIHVAĆAJU.

4. OBRAZLOŽENJA O OČITOVANJIMA, PRIJEDLOZIMA I PRIMJEDBAMA SUDIONIKA U JAVNOJ RASPRAVI KOJI NISU PRIHVAĆENI ILI SU DJELOMIČNO PRIHVAĆENI

4.1. Knjiga primjedbi i prijedloga

NAPOMENA: U knjigu primjedbi i prijedloga nije upisana niti jedna napomena li primjedba koja nije prihvaćena ili je djelomično prihvaćena.

4.2. Zaprimljene primjedbe i prijedlozi

NAPOMENA: Nisu zaprimljene primjedbe i prijedlozi koji nisu prihvaćeni ili djelomično prihvaćeni.

5. POPIS SUDIONIKA U JAVNOJ RASPRAVI ČIJA SU OČITOVANJA, MIŠLJENJA, PRIJEDLOZI I PRIMJEDBE DANI IZVAN ODREĐENOG ROKA

5.1. Zaprimljene primjedbe i prijedlozi

NAPOMENA: Nisu zaprimljene primjedbe i prijedlozi izvan određenog roka.

6. PRILOZI

U prilogu ovog Izvješća nalaze se sljedeći prilozi:

PRILOG 1 – Posebna pisana obavijest o javnoj raspravi

PRILOG 2 – Objava javne rasprave

PRILOG 3 – Knjiga primjedbi i prijedloga (preslika)

PRILOG 4 – Zapisnik o javnom izlaganju (preslika)

PRILOG 5 – Pisana očitovanja (preslike).

Za nositelja izrade:

Općina Viškovo
Robert Simčić, dipl. oec.

Stručni izrađivač:
ODGOVORNI VODITELJ:

Planium d.o.o.
Lili Bračun, dipl. ing. arh.



REPUBLIKA HRVATSKA
PRIMORSKO-GORANSKA ŽUPANIJA



OPĆINA VIŠKOVO

JEDINSTVENI UPRAVNI ODJEL

KLASA: 350-01/15-01/03

URBROJ: 2170-09-06/05-16-27

VIŠKOVO, 20. prosinca 2016. godine

PREMA DOSTAVNOJ LISTI

- svima -

**PREDMET: JAVNA RASPRAVA O PRIJEDLOGU I. IZMJENE I DOPUNE DETALJNOG PLANA
UREĐENJA JAVNOG PARKIRALIŠTA MILIHOVO – DPU 17**

- obavijest o javnoj raspravi

Poštovani,

temeljem članka 97. stavak 1. Zakona o prostornom uređenju (Narodne novine broj 153/13), obavještavamo Vas o održavanju Javne rasprave o Prijedlogu I. izmjene i dopune DPU javnog parkirališta Milihovo – DPU 17.

Javni uvid provest će se u periodu od 19.12.2016. do 02.01.2017. godine. Za vrijeme trajanja javnog uvida za sve zainteresirane osobe osiguran je uvid u izloženi Prijedlogu I. izmjene i dopune DPU javnog parkirališta Milihovo – DPU 17, u prostoru općinske uprave Općine Viškovo, Vozišće 3, Viškovo, u uredovno radno vrijeme.

Tijekom trajanja javnog uvida, upriličit će se javno izlaganje od strane stručnog izrađivača plana dana 20. prosinca 2016. godine u 17.00 sati u Domu hrvatskih branitelja, Vozišće 3, Viškovo.

Ako javnopravno tijelo ne dostavi mišljenje u roku, smatra se da je mišljenje dano i da je prijedlog prostornog plana izrađen u skladu s danim zahtjevima, odnosno s posebnim propisom i/ili dokumentom koji je od utjecaja na prostorni plan.

S poštovanjem,

Akt izradio:

Zvonimir Vidović, dipl.ing.građ.

PROČEJNIK:

Robert Simčić, dipl. oec.

20.12.16.

Prilozi:

- Obavijest o javnoj raspravi
- Prijedlog I. izmjene i dopune DPU javnog parkirališta Milihovo – DPU 17 (tekstualni i grafički dio u pdf. formatu na CD-u)

Dostaviti:

1. MINISTARSTVO UNUTARNJIH POSLOVA, PU Primorsko-goranska, Inspektorat unutarnjih poslova, Inspekcija zaštite od požara, Ulica žrtava fašizma 3, 51000 RIJEKA
2. DRŽAVNA UPRAVA ZA ZAŠTITU I SPAŠAVANJE – PU Rijeka, RIVA 10, 51000 RIJEKA
3. PGŽ UPRAVNI ODJEL ZA PROSTORNO UREĐENJE, GRADITELJSTVO I ZAŠTITU OKOLIŠA, SLOGIN KULA 2, 51000 RIJEKA
4. ŽUPANIJSKA UPRAVA ZA CESTE, NIKOLE TESLE 9/X, 51000 RIJEKA
5. HRVATSKE VODE-VODNOGOSPODARSKI ODJEL ZA SLIVOVE SJEVERNOG JADRANA, ĐURE ŠPORERA 3, 51000 RIJEKA
6. HEP - D.P. ELEKTROPRIMORJE RIJEKA, Viktora Cara Emina 2, 51000 RIJEKA
7. HRVATSKA REGULATORNA AGENCIJA ZA MREŽNE DJELATNOSTI, ROBERTA FRANGEŠA MIHANOVIĆA 9, 10000 ZAGREB
8. UDRUGA POKRETNIH KOMUNIKACIJA HRVATSKE UPKH, ŠRAPČEVA 5, 10000 ZAGREB
9. KD VODOVOD I KANALIZACIJA D.O.O., DOLAC 14, 51000 RIJEKA
10. Pismohrana

njeka njeka njeka njeka njeka

Temeljem članka 96. stavka 3. i 4. Zakona o prostornom uređenju (NN 153/13), dana 08. prosinca 2016. godine, objavljuje se

JAVNA RASPRAVA

o Prijedlogu

I. izmjene i dopune Detaljnog plana uređenja
parkirališta Milihovo - DPU 17

Javni uvid o Prijedlogu I. izmjene i dopune Detaljnog plana uređenja parkirališta Milihovo - DPU 17 provest će se u periodu od 19. 12. 2016. do 2. 1. 2017. godine.

Za vrijeme trajanja javnog uvida za sve zainteresirane osobe osigurani su javni uvid u izloženi Prijedlog I. izmjene i dopune Detaljnog plana uređenja parkirališta Milihovo - DPU 17, u prostoru općinske uprave Općine Viškovo, Vozišće 3, Viškovo, u uređeno radno vrijeme i na službenim mrežnim stranicama Općine Viškovo.

Tijekom trajanja javnog uvida, upriličit će se javno izlaganje od strane stručnog izrađivača plana dana 20. prosinca 2016. godine u 17.00 sati u Domu hrvatskih branitelja, Vozišće 3, Viškovo.

Za vrijeme trajanja javne rasprave, građani, pravne osobe i drugi sudionici u javnoj raspravi mogu:

- upisati primjedbe i prijedloge u Knjigu primjedbi i prijedloga koja se nalazi uz izloženi prijedlog plana
- dostaviti pisana i potpisana mišljenja, prijedloge i primjedbe na adresu Općine Viškovo, Vozišće 3, 51216 Viškovo
- dati usmene primjedbe i prijedloge u zapisnik za vrijeme javnog izlaganja.

Krajnji rok za dostavu pisanih mišljenja, prijedloga i primjedbi na Prijedlog I. izmjene i dopune Detaljnog plana uređenja parkirališta Milihovo - DPU 17 je 2. 1. 2017. godine.

Primjedbe, prijedlozi i mišljenja moraju biti napisani čitko i razumljivo, uz ime i prezime, adresu i potpis podnositelja te dostavljeni u roku, u protivnom se neće uzeti u razmatranje.

Ako u određenom roku javnopravna tijela određena posebnim propisima koja su dala, odnosno trebala dati zahtjeve za izradu prostornog plana ne dostave pisano mišljenje, smatrat će se da je mišljenje dano.

KLASA: 350-01/15-01/03

URBROJ: 2170-09-06/05-16-20

Općinska načelnica:
Sanja Udović, dipl. oec. v.r.



Debuta > Guvernarea Leontiu > Acordarea ajutorului > Clădirea

vođa, misli i čiji

Župa sv. Marije
Murskega zajednica
DVA HUBER

Бразилско радно вјештаче

Packaging and labeling

edac coupling reaction

Call us today

100

5 6 7 8 9 10 11

THE UNIVERSITY OF CHICAGO PRESS

INFORMATION



Lawrence Sanders is a professor of psychology at the University of Illinois at Chicago.

Číslem článku 56, sčak 1. Zákona o prostomom uredenju (NN 153/15) na ravni upid stavljata sst:

Prepared by: www.maheshkulkarni@gmail.com

கேள்விகள்: 1. பாலியல் புகார்கள், மர்சன

Obavijest o javnoj raspravi

Čemeljem članka 96. stavka 3. i 4. Zakona o prostornom uređenju (Narodna novine broj 153/13), dana 18. prosinca 2016. godine, objavljuje se:

Isaac Casagrande, professor di Economia e legge Diritto socialista all'Inghilterra - DFL 17

Izvišće o javnoj raspravi

la temelju članka 102. stavak 3. Zakona o prostornom uređenju (Narodna novina 153/13), objavljuje se:

1. *Introduction*

Intervista a Paolo Casanovi | docente dell'Università Ca' Foscari di Venezia, presidente dell'Instituto

izvješće o javnoj raspravi

la temelju Zlatka 102. stavak 3. Zakona o prostornom uređanju (Narodne novine 152/13), objavljuje se:

[illegible]

350-01/15-01/03

-24



MINISTARSTVO GRADITELJSTVA I PROSTORNOGA UREĐENJA

TRAŽI

ENGLISH

NASLOVNICA

NOVOSTI I NAJAVE

O NAMA

GRADITELJSTVO

PROSTORNO UREĐENJE

Prostorni planovi

Informacije o planovima u izradi

Izješća o javnim raspravama

Prostorni planovi uređenja gradova i općina

Prostorni planovi županija

Prostorni planovi nacionalnih parkova i parkova prirode

Radna zajednica Alpe-Jadran

Download instalacije Pravidnika za izradu prostornih planova

Sufinanciranja izrade prostornih planova jedinica lokalne ili područne (regionalne) samouprave za 2016. godinu

Propisi iz područja prostornog uređenja

Strategija prostornog uređenja Republike Hrvatske

Program prostornog uređenja Republike Hrvatske

Strategija prostornog razvoja Republike Hrvatske

Suglasnosti za obavljanje stručnih poslova prostornog uređenja

Strane osobe koje obavljaju djelatnost prostornog uređenja i gradnje u Republici Hrvatskoj

Preporuka za izradu jedinstvenog opisa zahvata u prostoru za centre za gospodarenje otpadom i eksploatacijska polja čvrstih mineralnih sirovina

Međunarodna suradnja

Program URBACT

Program ESPON

UN HABITAT

Događanja

ENERGETSKA UČINKOVITOST

STANOVANJE

PROCJENA VRIJEDNOSTI NEKRETNOSTI

KOMUNALNO GOSPODARSTVO

GRAĐEVINSKA INSPEKCIJA

EU PROGRAMI I FONDOVI

SANACIJA POPLAVLJENIH PODRUČJA

PROPISI

SAVJETOVANJE SA ZAJNTERESIRANOM JAVNOŠĆU

PUBLIKACIJE, PROGRAMI I STRATEGIJE

JAVNA NABAVA I JAVNI POZIVI

PRISTUP INFORMACIJAMA

ZAPOSŁJAVANJE U DRŽAVNOJ SLUŽBI

STRUČNO OSPOSOBLJAVANJE BEZ ZASNIIVANJA RADNOG ODNOSA

SLUŽBENI OBRASCI

NAJČEŠĆA PITANJA I ODGOVORI

PROSTORNO UREĐENJE ► Prostorni planovi ► Informacije o planovima u izradi ► Informacije o javnim raspravama ►

Informacije o javnim raspravama

Temeljem odredbi Zakona o prostornom uređenju („Narodne novine“, broj 153/13.), nositelj izrade prostornih planova dužan je objaviti informaciju o javnoj raspravi o prijedlogu prostornog plana i na mrežnim stranicama Ministarstva graditeljstva i prostornoga uređenja.

Obavijest o javnoj raspravi mora sadržavati: mjesto, datum početka i trajanje javnog uvida u prijedlog prostornog plana, mjesto i datum jednog ili više javnih izlaganja, poziv zainteresiranim osobama za sudjelovanje u javnoj raspravi te rok u kojem se nositelju izrade dostavljaju pisana mišljenja, prijedlozi i primjedbe na prijedlog prostornog plana. Dostavlja se najmanje osani dana prije početka javne rasprave na adresu elektroničke pošte: web@mgipu.hr

Informacije o javnim raspravama:





- 08.12.2016. - Informacija o javnoj raspravi o prijedlogu 1. Izmjene i dopune Detaljnog plana uređenja parkirališta Milihovo - DPU 17, Općina Viškovo
- 08.12.2016. - Informacija o javnoj raspravi o prijedlogu Izmjena i dopuna Prostornog plana uređenja Općine Ližnjan Prostorno-planska dokumentacija
- 08.12.2016. - Informacija o ponovnoj javnoj raspravi o prijedlogu Urbanističkog plana uređenja Grada Lipka (UPU 1)
- 07.12.2016. - Informacija o javnoj raspravi o prijedlogu Izmjena i dopuna Prostornog plana Grada Zagreba
- 05.12.2016. - Informacija o javnoj raspravi o prijedlogu IV. Izmjena i dopuna Prostornog plana uređenja Općine Maia Subotica
- 05.12.2016. - Informacija o javnoj raspravi o prijedlogu Urbanističkog plana uređenja Voloder, Grad Popovača
- 05.12.2016. - Informacija o javnoj raspravi o prijedlogu Izmjena i dopuna Prostornog plana uređenja Općine Majur Prostorno-planska dokumentacija
- 05.12.2016. - Informacija o ponovnoj javnoj raspravi o prijedlogu Izmjena i dopuna Detaljnog plana uređenja područja Grote, Općina Bale
- 02.12.2016. - Informacija o javnoj raspravi o stavljanju van snage Urbanističkog plana uređenja naselja Gajine u Novigradu
- 02.12.2016. - Informacija o javnoj raspravi o prijedlogu III. Izmjena i dopuna Prostornog plana Općine Stupnik
- 30.11.2016. - Informacija o javnoj raspravi o prijedlogu III. Izmjena i dopuna Prostornog plana uređenja Općine Pakoštane
- 30.11.2016. - Informacija o ponovnoj javnoj raspravi o prijedlogu Ciljanih Izmjena i dopuna Urbanističkog plana uređenja 6 građevinsko područje ugostiteljsko-turističke namjene T3a s pripadajućim područjem sportsko-rekreacijske namjene R 6b, Općina Puntar
- 28.11.2016. - Informacija o javnoj raspravi o prijedlogu Izmjena i dopuna Urbanističkog plana uređenja "Crnopali", Općina Novigrad
- 28.11.2016. - Informacija o javnoj raspravi o prijedlogu Izmjena i dopuna Prostornog plana uređenja Općine Brtonigla
- 28.11.2016. - Informacija o javnoj raspravi o prijedlogu 11. Izmjena i dopuna Prostornog plana uređenja Općine Voćin
- 25.11.2016. - Informacija o javnoj raspravi o prijedlogu Urbanističkog plana uređenja "Ulaz u NP Krka" Prostorno-planska dokumentacija
- 25.11.2016. - Informacija o javnoj raspravi o prijedlogu Izmjena i dopuna (VI) Urbanističkog plana uređenja grada Drniša
- 25.11.2016. - Informacija o javnoj raspravi o prijedlogu Urbanističkog plana uređenja područja "Zavrtje" u Nedelju
- 25.11.2016. - Informacija o javnoj raspravi o prijedlogu Urbanističkog plana uređenja groblja kod crkve Sv. Juraj u Brcima
- 24.11.2016. - Informacija o javnoj raspravi o prijedlogu dijela Urbanističkog plana uređenja naselja Cesarica, Općina Karlobag
- 23.11.2016. - Informacija o javnoj raspravi o prijedlogu I. Izmjena i dopuna Detaljnog plana uređenja dijela centra Delnica
- 21.11.2016. - Informacija o javnoj raspravi o prijedlogu II. Izmjena i dopuna Prostornog plana uređenja grada Orahovice Prostorno-planska dokumentacija
- 18.11.2016. - Informacija o drugoj ponovnoj javnoj raspravi o prijedlogu Urbanističkog plana uređenja turističke zone "BJ Village", Općina Fažana
- 18.11.2016. - Informacija o javnoj raspravi o prijedlogu Izmjena i dopuna Urbanističkog plana uređenja UPU groblja te o prijedlogu Urbanističkog plana uređenja UPU 8b Jardsi jug za dio građevinskog područja naselja Kastav, oznake N1-7c, Grad Kastav
- 18.11.2016. - Informacija o javnoj raspravi o prijedlogu II. Izmjena i dopuna Urbanističkog plana uređenja "Centar 3" Zabok
- 17.11.2016. - Informacija o javnoj raspravi o prijedlozima IV. Izmjena i dopuna Prostornog plana uređenja Grada Pule, V. Izmjena i dopuna Generalnog urbanističkog plana Grada Pule te Prijedlog Odluke o stavljanju izvan snage Detaljnog plana uređenja "Nolo Carbone"

④ Priopćenja


③ Kontakti

④ Prezentacija

④ Linkovi

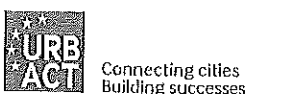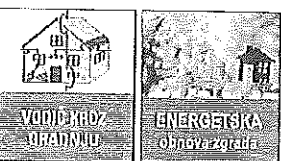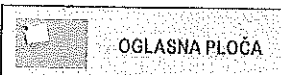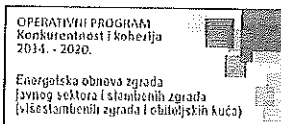

UPUTE, OBJAŠNENJA I MIŠLJENJA

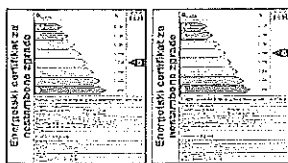

APN - Agencija za pravni promet i posredovanje nekretninama

AZONIZ - Agencija za ozakonjenje nezakonito izgrađenih zgrada

DGU - Državna geodetska uprava

Hrvatski zavod za prostorni razvoj




FZOEU - Fond za zaštitu okoliša i energetska učinkovitost

NACIONALNI PORTAL
ENERGETSKE UČINKOVITOSTI



Poticanje energetske efikasnosti u Hrvatskoj

Informacijski sustav za gospodarenje energijom (ISGE)

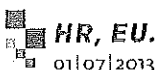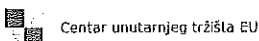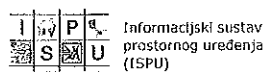

17.11.2016. - Informacija o javnoj raspravi o prijedlogu Urbanističkog plana uređenja dijela naselja Babino Polje, - 'Uvala Sutmiholjska 2', Općina Mljet - Babino Polje
Prostorno-planska dokumentacija

- 17.11.2016. - Informacija o javnoj raspravi o prijedlogu Izmjena i dopuna Urbanističkog plana uređenja naselja Sohra, Općina Mljet - Babino Polje
Prostorno-planska dokumentacija
- 16.11.2016. - Informacija o javnoj raspravi o prijedlogu Izmjena i dopuna Prostornog plana uređenja grada Rovinja-Rovigno
- 15.11.2016. - Informacija o ponovnoj javnoj raspravi o prijedlozima II. Ciljanih Izmjena i dopuna Prostornog plana uređenja Grada Pule, I. Izmjena i dopuna Generalnog urbanističkog plana Grada Pule, Prijedlogu Odluke o stavljanju izvan snage dijela Provedbenog urbanističkog plana 'Stari Grad Pula' te Prijedlogu Urbanističkog plana uređenja 'Riva'
- 11.11.2016. - Informacija o javnoj raspravi o prijedlogu Urbanističkog plana uređenja turističkog naselja Velika Punta (UPU 30), Općina Brtonigla
- 04.11.2016. - Informacija o javnoj raspravi o prijedlogu Urbanističkog plana uređenja Industrijske zone Kukuljanovo, Grad Bakar
- 03.11.2016. - Informacija o javnoj raspravi o prijedlogu Urbanističkog plana uređenja Postira-zapad: Prvja-Punta-Vrilo, Općina Postira
- 02.11.2016. - Informacija o javnoj raspravi o prijedlogu Urbanističkog plana uređenja obalnog pojasa u naselju Sveti Petar, Općina Sveti Filip i Jakov
- 30.09.2016. - Informacija o ponovnoj javnoj raspravi o prijedlogu V. Izmjena i dopuna Prostornog plana uređenja Općine Donji Kraljevec

Ispiši stranicu



Registar osoba ovlaštenih za energetske preglede i energetska certificiranje zgrada

Nositelji Programa izobrazbe za osobe koje provode energetske preglede i energetska certificiranje zgrada

Popis revidenata



REPUBLIKA HRVATSKA
PRIMORSKO-GORANSKA ŽUPANIJA




OPĆINA VIŠKOVO
JEDINSTVENI UPRAVNI ODJEL

JAVNA RASPRAVA

o Prijedlogu

I. Izmjene i dopune Detaljnog plana uređenja parkirališta Milihovo – DPU 17

KNJIGA PRIMJEDBI I PRIJEDLOGA

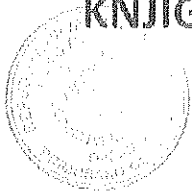

19.12.2016. do 02.01.2017. godine.



REPUBLIKA HRVATSKA
PRIMORSKO-GORANSKA ŽUPANIJA



OPĆINA VIŠKOVO

JEDINSTVENI UPRAVNI ODJEL

KLASA: 350-01/15-01/03

URBROJ: 2170-09-06/05-17-32

VIŠKOVO, 20. prosinca 2016. godine

**ZAPISNIK O JAVNOM IZLAGANJU U TIJEKU JAVNE RASPRAVE O PRIJEDLOGU
I. IZMJENE I DOPUNE DETALJNOG PLANA UREĐENJA PARKIRALIŠTA MILIHOVO – DPU 17**

Javno izlaganje održano je dana 20. prosinca 2016. godine u prostoru Doma hrvatskih branitelja u Viškovu, Vozišće 3 s početkom u 17.00 sati.

Prisutni za Nositelja izrade Plana:

- Zvonimir Vidović, dipl. ing. građ., viši stručni suradnik u Općini Viškovo
- Lili Bračun, dipl. ing. arh., iz Planium d.o.o., Rijeka kao izrađivač Plana

Prisutne stranke:

- Vedrana Šanko, Viškovo 124, Viškovo
- Stevan Pribela, Vozišće 9, Viškovo

Nakon pozdrava i kratkog uvodnog izlaganja razloga za izradu I. izmjena i dopuna DPU Parkirališta Milihovo – DPU 17 (u daljnjem tekstu: Plan) od strane Nositelja izrade Plana, prisutnim strankama dana je mogućnost davanja primjedbi i postavljanja pitanja.

Vedrana Šanko dala je primjedbu na katastarsku podlogu prikazanu u prijedlogu Plana te dopušteni koeficijent izgrađenosti i broj etaža. Stranka će svoju primjedbu dostaviti u pismenom obliku u propisanom roku.

Steven Pribela nije imao pitanja.

Izlaganje je završeno u 17,20 sati.

Zapisničar:

Zvonimir Vidović, dipl.ing.građ.

Odgovorna osoba Nositelja izrade

PROČELNIK:

Robert Simčić, dipl. oec.


JAVNA RASPRAVA

O PRIJEDLOGU I. IZMJENE I DOPUNE DETALINOG PLANA UREĐENJA PARKIRALIŠTA MILIHOVO – DPU 17

Javni uvid dana 20.12.2016. godine s početkom u 17:00 sati u Domu hrvatskih branitelja,
Vozišće 3, Viškovo.

PRISUTNE STRANKE:

R.BR.	IME I PREZIME	ADRESA	TELEFON	VLASTORUČNI POTPIS
1.	Pedrao Tautu	Viškovo 124	257-918	Šau
2.	Dr. h.c. Stjepan STEVAN PRIBIĆ	Vozišće 9	257873	Jub
3.				
4.				
5.				
6.				
7.				
8.				
9.				
10.				

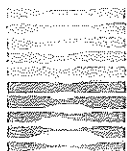

HRVATSKE VODE
VODNOGOSPODARSKI ODJEL
ZA SLIVOVE SJEVERNOG JADRANA
51000 Rijeka, Đure Šporera 3

Telefon: 051/66 64 00
Telefax: 051/33 69 47

PRIMORSKO-GORANSKA ŽUPANIJA
OPĆINA VIŠKOVO

Primljeno:	28-12-2016
Klasifikacijska oznaka:	350-01/15-01/03
Prošireni broj:	374-23-3-15-2-DG-od 7.10.2015-28
Organ:	Pil.

KLASA: 350-02/16-01/0000991
URBROJ: 374-23-3-16-2
Datum: 22.12.2016

PREDMET: Mišljenje na Prijedlog I. izmjene i dopune Detaljnog plana uređenja javnog parkirališta Milihovo – DPU 17
-dostavlja se

VEZA: Vaš broj Klasa: 350-01/15-01/03 Urbroj: 2170-09-06/05-16-27 od 20. prosinca 2016. godine, zaprimljen u Hrvatskim vodama 22.12.2016. godine

Jedinstveni upravni odjel Općine Viškovo dostavio je obavijest o održavanju javne rasprave o Prijedlogu, izmjene i dopune Detaljnog plana uređenja javnog parkirališta Milihovo – DPU 17b i uz obavijest dostavio je primjerak Prijedloga na CD-u.

Pregledavši dostavljeni Prijedlog I. izmjene i dopune Detaljnog plana uređenja javnog parkirališta Milihovo – DPU 17 utvrđeno je da je odvodnja i pročišćavanje otpadnih voda riješena sukladno Zahtjevima (klasa: 350-02/15-01/544 urbroj: 374-23-3-15-2/DG/ od 7.10.2015.) koje su Hrvatske vode dostavile Jedinstvenom upravnom odjelu Općine Viškovo za izradu i, izmjena i dopuna DPU javnog parkirališta Milihovo-DPU 17, te se temeljem članka 101. Zakona o prostornom uređenju (NN 153/13) očitujemo da primjedbi na dostavljeni Prijedlog I. izmjene i dopune Detaljnog plana uređenja javnog parkirališta Milihovo – DPU 17, koji će poslužiti kao temelj za javnu raspravu.

Na temelju ovog mišljenja, Jedinstveni upravni odjel Općine Viškovo dostavlja Vam ovaj dokument za informaciju i kao temelj za donošenje odluke o izradi i, izmjena i dopuna DPU javnog parkirališta Milihovo-DPU 17.

v.d. direktora :

Vanja Rački, dipl.inž.građ.

Dostaviti:

1. **OPĆINA VIŠKOVO**

Jedinstveni upravni odjel

Vozišće 3

51216 Viškovo

Obavijestiti:

1. **Stručne službe – spis predmeta**

Barkod: 068889783

ŠANKO ZORAN

VIŠKOVO 124

51216 VIŠKOVO

Viškovo, 27. prosinca 2016

PRIMORSKO-GORANSKA ŽUPANIJA OPĆINA VIŠKOVO	
Primljeno:	28-12-2016
Klasifikacijska oznaka:	350-01/15-01/03
Uredbeni broj:	470-09/15-16-29
Orman, Jed.	
Pril.	Vrij.

OPĆINA VIŠKOVO

VOZIŠĆE 3

51216 VIŠKOVO

Predmet: primjedba na Izmjenu i dopunu detaljnog plana uređenja parkirališta Milihovo DPU 17

Temeljem poziva Općine Viškovo izvršili smo uvid u prijedlog Izmjene i dopune detaljnog plana uređenja parkirališta Milihovo – DPU 17, te je utvrđeno da je geodetski snimak koji je priložen u navedenom prijedlogu DPU 17 netočan. Naime na k.č. 3232 prikazana je netočno postojeća izgrađenost parcele (vrtovi i raslinje ispred kuće) prikazani su kao izgrađene građevine što je potpuno neispravno i nikad na navedenom označenom mjestu građevine nisu niti postojale. Isto tako garažni prostor u prizemlju je spojen sa obiteljskom kućom a nije odvojen kako je to prikazano na prijedlogu plana.

Prilažem ispravan geodetski snimak napravljen po tvrtki Geo inženjering d.o.o. Rijeka koji nam je bio potreban radi postupka legalizacije koji je neposredno i završen te prilažem i pravomoćno – izvršno rješenje o izvedenom stanju prema kojem molim da se uskladi Prijedlog izmjene i dopune detaljnog plaća uređenja parkirališta Milihovo – DPU 17.

S obzirom na navedeno molim da se dozvoli i maksimalni postotak izgrađenosti kao i propisana visina objekta za stambeno – poslovnu namjenu.

Kod navedenog molim da uzmete u obzir da k.č. 3232 i k.č. 3235/6 k.o. Viškovo čine našu zajedničku okućnicu te ćemo u narednom periodu izvršiti objedinjavanje navedene dvije čestice u jednu jer iste zaista i čine okućnicu a isto tako podnijet ćemo i prijavu – ucrtavanje objekta po sadašnjem točnom stanju nakon provedenog postupka legalizacije.

Slijedom navedenog molimo da kod postotka izgrađenosti uzmete u obzir ukupnu površinu katastarskih čestica 3232 površine 606 m² te k.č. 3235/6 k.o. Viškovo, površine 282 m² što ukupno čini 888 m², koje u naravi čine okućnicu stambenog objekta.

Isto tako molim da navedene k.č. imaju i mogućnost stambeno – poslovne namjene.

S poštovanjem,

Zoran Šanko

Privitak:

1. Geodetski snimak
2. Rješenje o izvedenom stanju



GEOINŽENJERING d.o.o. RIJEKA

GEODETSKE DJELATNOSTI, INŽENJERING I KONZALTING D.O.O.
Rijeka, Frana Supila 8; Tel: (051) 214-970, 644-191

Društvo upisano u registar Trgovačkog suda u Rijeci pod poslovnim brojem TI-95/2780-2. Temeljni kapital u iznosu od 60.000 kn uplaćen je u cjelosti.
Direktor društva je Tihomir Zibar, dipl. ing. geod. M.B. 3505383.

**RJEŠENJE DRŽAVNE GEODETSKE
UPRAVE**

SREDIŠNJI URED

Klasa : UP/I 930-03/08-02/40

Ur.broj : 541-01/1-08-4

Zagreb, 03.03.2008. godine

OZNAKA: 06-173/2013.

Mjesto: Rijeka

Datum izrade: 31.05.2013.god.

GEODETSKI SNIMAK IZVEDENOG STANJA NEZAKONITO IZGRAĐENE ZGRADE

u svrhu ishoda rješenja o izvedenom stanju

Podnositelji zahtjeva: **ŠANKO ZORAN, Viškovo, Viškovo 124**
ŠANKO IVICA, Viškovo, Viškovo 124

PODACI O NEZAKONITO IZGRAĐENOJ ZGRADI (ZGRADAMA)

Matični broj i ime katastarske općine : **324841, VIŠKOVO**

Katastarska čestica : **3232**

Ime naselja, ulica/trg, kućni broj : **Viškovo, Viškovo 124**

Odgovorna osoba za obavljanje stručnih geodetskih poslova:

Ovlašteni inženjeri geodezije: Tihomir Zibar, dipl.ing.geod.

Antun Ivanković, dipl.ing.geod.

Stručni suradnici i suradnici ovlaštenog inženjera geodezije:

Ivan Branišelj, dipl.ing.geod.

Ivan Pleše, ing.geod.

Ivica Branišelj, geodet

Marin Sparozić, geodet

Sadik Hadžijusufović, geodet


Tomislav Jeletić, geodet

Odgovorna osoba za obavljanje stručnih geodetskih poslova:

Tihomir Zibar
dipl. ing. geod.


Ovlašteni inženjer geodezije


GEO-INŽENJERING d.o.o.
Rijeka

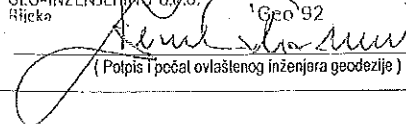
(Potpis i pečat ovlaštenog inženjera geodezije)



Direktor:

GEO-INŽENJERING
geodetske djelatnosti, inženjering
i konzalting d.o.o.
RIJEKA, Fr. Supila 8

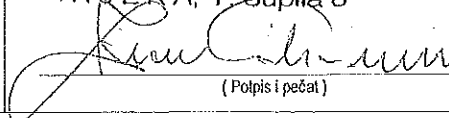

(Potpis i pečat)

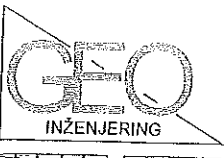

GEOINŽENJERING d.o.o. RIJEKA
GEODETSKE DJELATNOSTI, INŽENJERING I KONZALTING D.O.O.
Rijeka, Frana Supila 6; Tel: (051) 214-970, 644-191

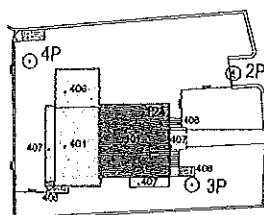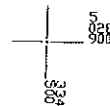

1P

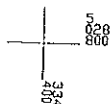

Legenda:

- 101 - kuća
- 401 - garaža
- 406 - pomoćna zgrada
- 407 - terasa - balkon
- 408 - stepenište



DACI O NEZAKONITO IZGRAĐENOJ ZGRADI (ZGRADAMA)

Podnositelj zahtjeva: SANKO ZORAN, Viškovo, Viškovo 124
SANKO IVICA, Viškovo, Viškovo 124

Katastarski broj i ime katastarske općine: 324841, Viškovo

Katastarske čestice: 3232

Mjesto naselja, ulica/trg, kućni broj: Viškovo, Viškovo 124

Projekcijski sustav/projekcija: HTRS96/TM

Datum: Rijeka, 31.05.2019.

GEODETSKI SNIMAK
mjerilo 1:1000

Odgovorna osoba za obavljanje stručnih geodetskih poslova:
Ovlašteni inženjer geodezije

Antun Ivanković, dipl.ing.geod.

Izdrio:

Ovlašteni inženjer geodezije ili stručni suradnik o.j.g. ili suradnik o.j.g.

74



REPUBLIKA HRVATSKA
PRIMORSKO-GORANSKA ŽUPANIJA

UPRAVNI ODJEL ZA PROSTORNO UREĐENJE,
GRADITELJSTVO I ZAŠTITU OKOLIŠA

KLASA: UP/I-361-03/13-13/5054
URBROJ: 2170/1-03-01/9-16-9
Rijeka, 24. kolovoza 2016. godine

Ovo je rješenje pravomoćno-izvršno
od 22. 09. 2016.

U Rijeci, 22. 10. 2016.
Službena osoba



Primorsko-goranska županija, Upravni odjel za prostorno uređenje, graditeljstvo i zaštitu okoliša, Odsjek za prostorno uređenje i graditeljstvo, nadležan prema članku 8., stavku 2. Zakona o postupanju s nezakonito izgrađenim zgradama („Narodne novine“ br. 86/12 i 143/13), povodom zahtjeva koji su podnijeli IVICA ŠANKO, (OIB: 10102526605) i ZORAN ŠANKO (OIB: 51528507663), obojica Viškovo, Viškovo 124, za donošenje rješenja o izvedenom stanju, nakon provedenog postupka, na temelju članka 8., stavka 1. istog Zakona, donosi s l j e d e e

RJEŠENJE O IZVEDENOM STANJU

1. **O z a k o n j u j e s e** završena rekonstruirana slobodnostojeća manje zahtjevna zgrada, stambene namjene, izvedena u visini tri etaže – suterena, prizemlja i kata (S+P+1), u kojoj su izvedene dvije stambene jedinice, najvećih tlocrtnih veličina zgrade cca 16,30 x 17,55 m, visine 9,18 m mjereno od kote konačno zaravnanog i uređenog terena na njegovom najnižem dijelu uz pročelje građevine do donjeg ruba krovnog vijenca, odnosno visine 11,08 m mjereno od kote konačno zaravnanog i uređenog terena na njegovom najnižem dijelu uz pročelje građevine do najviše točke sjemena višestrešnog krova, građevinske bruto površine 373,68 m²;

izgrađena na k.č. 3232 k.o. VIŠKOVO, na adresi Viškovo, Viškovo 124, prikazana u geodetskoj snimci izvedenog stanja nezakonito izgrađene zgrade oznake: 06-173/2013 od 31. svibnja 2013. godine izrađenoj po ovlaštenom inženjeru geodezije Antunu Ivankoviću dipl.ing.geod., broj ovlaštenja Geo 907, iz „GEOINŽENJERING“ d.o.o., Rijeka, Frana Supila 8 i prikazana u arhitektonskoj snimci izvedenog stanja nezakonito izgrađene zgrade, broj projekta 23-L/13 od svibnja 2013. godine izrađenoj po ovlaštenoj arhitektici Branki Jurić dipl.ing.arh., broj ovlaštenja A 1792 iz Ureda ovlaštenog arhitekta Branka Jurić dipl.ing.arh., Rijeka, Murini 3.

2. Geodetski snimak i snimka izvedenog stanja iz točke 1. izreke ovoga rješenja sastavni su dijelovi ovoga rješenja, a što je na njima navedeno i ovjereno potpisom službenika i pečatom ovoga Upravnog odjela.

3. Ispitivanje ispunjavanja lokacijskih uvjeta, bitnih zahtjeva za građevinu, te drugih uvjeta i zahtjeva, nije prethodilo donošenju ovoga rješenja.

O b r a z l o ž e n j e

IVICA ŠANKO i ZORAN ŠANKO, obojica Viškovo, Viškovo 124, predali su dana 27. lipnja 2013. godine zahtjev za ozakonjenje zgrade na k.č. 3232 k.o. VIŠKOVO iz točke 1. izreke ovog rješenja.

Zahtjevu su imenovani priložili dokumente propisane člankom 12. stavkom 1. Zakona o postupanju s nezakonito izgrađenim zgradama („Narodne novine“ br. 86/12 i 143/13):

- tri primjerka geodetskog snimka navedenog u točki 1. izreke ovoga rješenja,
- tri primjerka arhitektonske snimke izvedenog stanja nezakonito izgrađene zgrade navedene u točki 1. izreke ovoga rješenja,
- punomoć,
- odobrenje za građenje Broj: UP/I-04-493/1969 od 4. ožujka 1969. godine izdana od Skupštine Općine Rijeka, Odjel za upravno-pravne poslove,
- rješenje za uporabu Broj: UP/I-03-13327/1972. od 24. siječnja 1973. godine, izdano od Općine Rijeka, Općinski sekretarijat za upravno-pravne i inspekcijske poslove.

Povodom pravovremenog zahtjeva imenovanih proveden je postupak u kojem je utvrđeno slijedeće:

Uvidom u digitalnu ortofoto kartu (DOF5), u mjerilu 1:1000 Državne geodetske uprave, izrađenoj na temelju aerofotogrametrijskog snimanja Republike Hrvatske, započetog 21. lipnja 2011. godine, utvrđeno je da je predmetna zgrada vidljiva na njoj, te je o izvršenom uvidu sastavljena službena bilješka i izrađen ispis iz spomenute ortofoto karte koji je priložen u spis.

Uvidom u Prostorni plan uređenja Općine Viškovo (SN PGŽ br. 49/07, 04/12), snimku izvedenog stanja iz točke 1. izreke ovog rješenja i geodetski snimak iz točke 1. izreke ovog rješenja, te očevitom održanim dana 28. siječnja 2016. godine, utvrđeno je:

- da se predmetna zgrada nalazi unutar granica građevinskog područja naselja N 1-2 Širolu navedenog Plana,
- da predmetna zgrada nema veću etažnost od najveće dopuštene spomenutim planom,
- da se predmetna zgrada ne nalazi u području, površinama i dobru iz članka 6. stavka 1. i 2. Zakona o postupanju s nezakonito izgrađenim zgradama na kojima se ne mogu ozakoniti nezakonito izgrađene zgrade,
- da predmetna manje zahtjevna zgrada nije izgrađena na međi i nema istak koji prelazi među;
- da predmetna zgrada nije kamp-kućica ili kontejner trajno povezan s tlom niti baraka ili sličan sklop,
- da je snimka izvedenog stanja iz točke 1. izreke ovoga rješenja u skladu s izvedenim stanjem predmetne zgrade.

Uvidom u rješenje o naknadi Općine Viškovo, Jedinog jedinog upravnog odjela, Klasa: UP/I-402-04/16-02/36, Urbroj: 2170-09-06/05-16-4 od 25. svibnja

2016. godine i potvrde o uplati, utvrđeno je da je uplaćena naknada za zadržavanje nezakonito izgrađene zgrade u prostoru u iznosu od 1.383,60 kn.

Vlasnici i nositelji drugih stvarnih prava na čestici zemljišta iz točke 1. izreke ovoga rješenja, vlasnici i nositelji drugih stvarnih prava na česticama zemljišta koje neposredno graniče s tom česticom zemljišta i jedinica lokalne samouprave na čijem se području nalaze te čestice, pozvani su na uvid u spis radi izjašnjenja, pozivom od 4. veljače 2016. godine, koji im je dostavljen javnom objavom na oglasnoj ploči ovoga upravnog tijela od 8. veljače 2016. godine do 16. svibnja 2016. godine.

Navedene stranke pozvane su na uvid u spis radi izjašnjenja na dan 17. veljače 2016. godine, ali se pozivu nisu odazvale ni osobno niti putem opunomoćenika, a nisu se odazvale ni do dana sastavljanja službene bilješke dana 23. kolovoza 2016. od strane ovog Upravnog tijela.

Budući je u provedenom postupku utvrđeno da su ispunjeni svi propisani uvjeti za ozakonjenje predmetnih zgrada postupilo se prema odredbi članka 18. Zakona o postupanju s nezakonito izgrađenim zgradama, te je odlučeno kao u točki 1. izreke ovoga rješenja.

Sadržaj točke 1. i 3. izreke ovoga rješenja sukladan je odredbama članka 3., stavka 2. i članka 23. stavka 1. i 3. Zakona o postupanju s nezakonito izgrađenim zgradama („Narodne novine“ br. 86/12 i 143/13).

U točki 2. izreke ovoga rješenja odlučeno je u skladu s odredbom članka 24. stavak 2. Zakona o postupanju s nezakonito izgrađenim zgradama („Narodne novine“ br. 86/12 i 143/13).

Rješenje o izvedenom stanju nema pravnih učinaka na vlasništvo i druga stvarna prava na zgradi za koju je doneseno i zemljište na kojemu je ta zgrada izgrađena, a sukladno članku 32. Zakona o postupanju s nezakonito izgrađenim zgradama („Narodne novine“ br. 86/12 i 143/13).

Završena zgrada za koje je doneseno rješenje o izvedenom stanju smatra se u smislu posebnog zakona postojećom građevinom i ista se može priključiti na komunalne vodne građevine, na elektroenergetsku mrežu i drugu infrastrukturu sukladno posebnim zakonima.

Katastarski ured evidentira predmetnu završenu zgradu u katastarskom operatu sukladno posebnom propisu kojim se uređuje katastar.

Zgrada se može priključiti na komunalne vodne građevine, na elektroenergetsku mrežu i drugu infrastrukturu sukladno posebnim zakonima.

Upravna pristojba za izdavanje ovog rješenja po Tar. broju 1. i 2. Zakona o upravnim pristojbama („Narodne Novine“, br. 8/96, 77/96, 95/97, 131/97, 68/98, 66/99, 145/99, 116/00, 163/03, 17/04, 110/04, 141/04, 150/05, 153/05, 129/06, 117/07, 25/08, 60/08, 20/10, 69/10, 126/11, 112/12, 19/13, 80/13, 40/14, 69/14, 87/14 i 94/14), u iznosu od 70,00 kuna, plaćena je u cijelosti.



HAKOM

KLASA: 350-05/15-01/401
URBROJ: 376-10/VŽ-16-4 (HP)
Zagreb, 29. prosinca 2016.

PRIMORSKO-GORANSKA ŽUPANIJA
OPĆINA VIŠKOVO

Primljeno:	02-01-2017
Klasifikacijska oznaka:	350-01/15-01/03
Organ. jed.	
Uredbeni broj:	376-10-16-4-30
Pril.	
Vrij.	

Republika Hrvatska
Primorsko-goranska županija
Općina Viškovo
Jedinstveni upravni odjel
Vozišće 3
51216 VIŠKOVO

Predmet: Općina Viškovo
I. Izmjene i dopune Detaljnog plana uređenja javnog parkirališta
Milihovo – DPU 17
- mišljenje dostavlja se

Veza: Vaš dopis KLASA: 350-01/15-01/03, URBROJ: 2170-09-06/05-16-27 od 20. prosinca 2016.

Poštovani,

vašim dopisom od Hrvatske regulatorne agencije za mrežne djelatnosti (dalje: HAKOM) zatražili ste na osnovu članka 25. stavka 9. Zakona o elektroničkim komunikacijama (NN br. 73/08, 90/11, 133/12, 80/13 i 71/14) izdavanje mišljenja na prijedlog I. Izmjene i dopune Detaljnog plana uređenja javnog parkirališta Milihovo – DPU 17.


Uvidom u dostavljeni prijedlog I. Izmjene i dopune Detaljnog plana uređenja javnog parkirališta Milihovo – DPU 17, HAKOM **potvrđuje** da na prijedlog nemamo primjedbi.

S poštovanjem,

RAVNATELJ
HRVATSKA REGULATORNA AGENCIJA
ZA MREŽNE DJELATNOSTI
Roberta Frangeša Mihanovića 9
6 ZAGREB
mg. sc. Mario Weber

Dostaviti:

I. Naslovu preporučeno

 

REPUBLIKA HRVATSKA
MINISTARSTVO UNUTARNJIH POSLOVA
POLICIJSKA UPRAVA PRIMORSKO-GORANSKA
RIJEKA
Sektor upravnih i inspeksijskih poslova

Broj: 511-09-21/1-242/2-2016. D.R.
Rijeka, 02.01.2017. god.

PRIMORSKO-GORANSKA ŽUPANIJA
OPĆINA VIŠKOVO

Primljeno:	05-01-2017	Organ. jed.
Klasifikacijska oznaka:	350-21/15-21/03	
Uredbeni broj:	410-03/15-17+31	Pril. Vrij.

OPĆINA VIŠKOVO
51216 VIŠKOVO,
Vozišće 3

Predmet: Prijedlog I. Izmjena i dopuna Detaljnog plana uređenja javnog parkirališta
Milihovo DPU 17
-mišljenje, dostavlja se-

U svezi Vašeg dopisa od 20.12.2016.godine, za dostavu naših podataka vezano za izradu Prijedloga I. Izmjena i dopuna Detaljnog plana uređenja javnog parkirališta Milihovo-DPU 17, na prostoru Općine Viškovo, a sukladno članku 70. Zakona o prostornom uređenju («Narodne novine», br. 153/13), dostavljamo Vam naše pismeno očitovanje.

Smatramo da u posebnom odjeljku odredaba za provođenje DPU-a pod nazivom «mjere zaštite od požara», treba navesti određene mjere zaštite od požara, kroz koje na adekvatan način treba regulirati slijedeće:


1. Kod određivanje međusobne udaljenosti objekata voditi računa o požarnom opterećenju objekata, intenzitetu toplinskog zračenja kroz otvore objekata, vatrootpornosti objekata i fasadnih zidova, meteorološkim uvjetima i dr. Ako se izvode slobodnostojeći niski građevinski objekti, njihova međusobna udaljenost trebala bi biti jednaka visini višeg objekta, odnosno minimalno 6,0 metara. Međusobni razmak kod stambeno-poslovnih objekata ne može biti manji od visine sljemena krovišta višeg objekta. Ukoliko se ne može postići minimalna propisana udaljenost među objektima potrebno je predvidjeti dodatne, pojačane mjere zaštite od požara sukladno glavi V. Pravilnika o otpornosti na požar i drugim zahtjevima koje građevine moraju zadovoljiti u slučaju požara («Narodne novine», br. 29/13 i 87/15).
2. Kod projektiranja građevina, prilikom procjene ugroženosti od požara, u prikazu mjera zaštite od požara kao sastavnom dijelu projektne dokumentacije potrebno je primjenjivati odredbe Pravilnika o otpornosti na požar i drugim zahtjevima koje građevine moraju zadovoljiti u slučaju požara («Narodne novine», br. 29/13 i 87/15).
3. Kod projektiranja novih prometnica i mjesnih ulica ili rekonstrukcije postojećih obvezno je planiranje vatrogasnih pristupa koji imaju propisanu širinu, nagibe, okretišta, nosivost i radijuse zaokretanja, a sve u skladu s Pravilnikom o uvjetima za vatrogasne pristupe («Narodne novine», br. 35/94, 55/94 i 142/03).
4. Prilikom gradnje i rekonstrukcije vodoopskrbnih sustava obvezno je planiranje izgradnje hidrantske mreže sukladno Pravilniku o hidrantskoj mreži za gašenje požara («Narodne novine», br. 08/06).

5. Za gradnju građevina i postrojenja za skladištenje i promet zapaljivih tekućina i/ili plinova, moraju se poštivati odredbe čl. 11. Zakona o zapaljivim tekućinama i plinovima («Narodne novine», br. 108/95 i 56/10) i propisa donesenih na temelju njega.
6. Prilikom projektiranja i gradnje garaža sa korisnom površinom većom od 15 m², primijeniti austrijske smjernice za protupožarnu zaštitu u garažama, natkrivenim parkirnim mjestima i parkirnim etažama (Austrijski institut za građevinsku tehniku (OiB)-Smjernice 2.2).
7. Dosljedno se pridržavati važeće zakonske regulative i pravila tehničke prakse iz područja zaštite od požara i prijedloga tehničkih i organizacijskih mjera iz Procjene ugroženosti od požara Općine Viškovo.
8. Temeljem čl. 28. st. 2. Zakona o zaštiti od požara («Narodne novine», br. 92/10) potrebno je izraditi elaborat zaštite od požara za složenije građevine (građevine skupine 2).

DOSTAVITI:

1. Općina Viškovo,
Vozišće 3, 51216 Viškovo,
2. Pismohrana - ovdje.

NAČELNICA SEKTORA
Dubravka Kukulj Špiljak

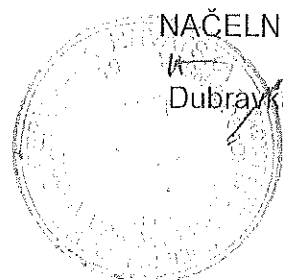



REPUBLIKA HRVATSKA
DRŽAVNA UPRAVA ZA ZAŠTITU I SPAŠAVANJE
PODRUČNI URED ZA ZAŠTITU I SPAŠAVANJE
RIJEKA

KLASA: 350-01/15-01/27
URBROJ: 543-12-01-17-4
Rijeka, 17.01. 2017.

Temeljem članka 101. Zakona o prostornom uređenju („N.N.“ broj: 153/13) i članka 12. Zakona o sustavu civilne zaštite (NN 84/15), te zahtjeva Općine Viškovo, za izdavanje Mišljenja na dostavljeni prijedlog I. Izmjene i dopune DPU javnog parkirališta Milihovo – DPU 17, KLASA: 350-01/15-01/03, URBROJ:2170-09-06/05-16-27, Područni ured za zaštitu i spašavanje Rijeka, izdaje:

MIŠLJENJE

o poštivanju zahtjeva zaštite od prirodnih i drugih nesreća u prijedlogu 1. Izmjene i dopune DPU javnog parkirališta Milihovo – DPU 17, izrađenog od strane ovlaštene pravne osobe „Planium d.o.o.“, Rijeka, u kojem je pod točkom 7. „Mjere sprečavanja nepovoljna utjecaja na okoliš“ obraden dio koji se odnosi na mjere zaštite od prirodnih i drugih nesreća sukladno našem zahtjevu KLASA: 350-01/15-01/27, URBROJ: 543-12-01-15-2, od 05. 11. 2015. godine na način da su predviđeni slijedeći ciljevi/ mjere/ zahvati:

1. Sklanjanje ljudi;
2. Zaštitu od potresa;
3. Uzbunjivanje i obavješćivanje;
4. Mjere koje omogućavaju evakuaciju ljudi;
5. Ostale mjere koje omogućavaju učinkovito provođenja svih mjera civilne zaštite;

Uvidom u dostavljeni prijedlog I. Izmjene i dopune DPU javnog parkirališta Milihovo -- DPU 17, utvrđeno je da je ista uskladen sa našim zahtjevima.

Sukladno gore navedenom mišljenja smo da su ostvareni svi preduvjeti za donošenje prijedloga I. Izmjene i dopune DPU javnog parkirališta Milihovo – DPU 17.

S poštovanjem,

PROČELNIK

Matko Škalamera

Dostaviti:

- Općina Viškovo
n/p općinski načelnik
Vozišće 3
51 216 Viškovo
- Pismohrani, ovdje.

ELEKTROPRIMORJE RIJEKA

51000 RIJEKA, Ulica V. C. Emina 2

TELEFON • 051 • 204-111
TELEFAKS • 051 • 204-204
POŠTA • 51000 • SERVIS
IBAN • HR8224020061400273674

NAŠ BROJ I ZNAK 401200101-...../17-GG

PREDMET Izmjena i dopuna DPU JAVNOG
PARKIRALIŠTA MILIHOVO, javna
rasprava

PRIMORSKO-GORANSKA ŽUPANIJA
OPĆINA VIŠKOVO

Prilježen:	17-01-2017
Klasifikacijska oznaka:	350-01/15-01/03
Uredbeni broj:	2170-09/05-16-27

OPĆINA VIŠKOVO
Jedinstveni upravni odjel
Vožišće 3
51216 VIŠKOVO

VAŠ BROJ I ZNAK Klasa: 350-01/15-01/03
Ur.broj: 2170-09-06/05-16-27
od 20.12.2016.

DATUM 02.01.2017.

Prema vašem pozivu za javnu raspravu, naš ur. broj 49401 od 22.12.2016., i uvidom u priloženi tekstualni i grafički dio prijedloga Izmjena i dopuna DPU JAVNOG PARKIRALIŠTA MILIHOVO, obavještavamo vas da smo suglasni na dio plana koji se tiče elektroenergetske mreže.

S poštovanjem!

Direktor ELEKTROPRIMORJE RIJEKA

dr. sc. Vitomir Komen, dipl.ing.el.

HEP - Operator distribucijskog sustava d.o.o. ZAGREB
DISTRIBUCIJSKO PODRUČJE
ELEKTROPRIMORJE RIJEKA

Na znanje:

- Služba za razvoj i investicije, Odjel za razvoj i pristup mreži

ČLAN HEP GRUPE

• UPRAVA DRUŠTVA • DIREKTOR • NIKOLA ŠULENTIĆ •

• TRGOVAČKI SUD U ZAGREBU MBS 080434230 • MB 1643991 •
• OIB 46830600751 • UPLAĆEN TEMELJNI KAPITAL 699.436.000,00 HRK •
• www.hep.hr •

