



REPUBLIKA HRVATSKA
DRŽAVNA GEODETSKA UPRAVA
PODRUČNI URED ZA KATASTAR
RIJEKA

KLASA: 935-06/20-01/497
URBROJ: 541-17-01/17-20-3
RIJEKA, 27.05.2020.

K.o. VIŠKOVO
k.č.br.: 3231/4

IZVOD IZ KATASTARSKOG PLANA

Mjerilo 1:1000
Izvorno mjerilo 1:1000

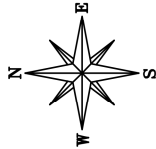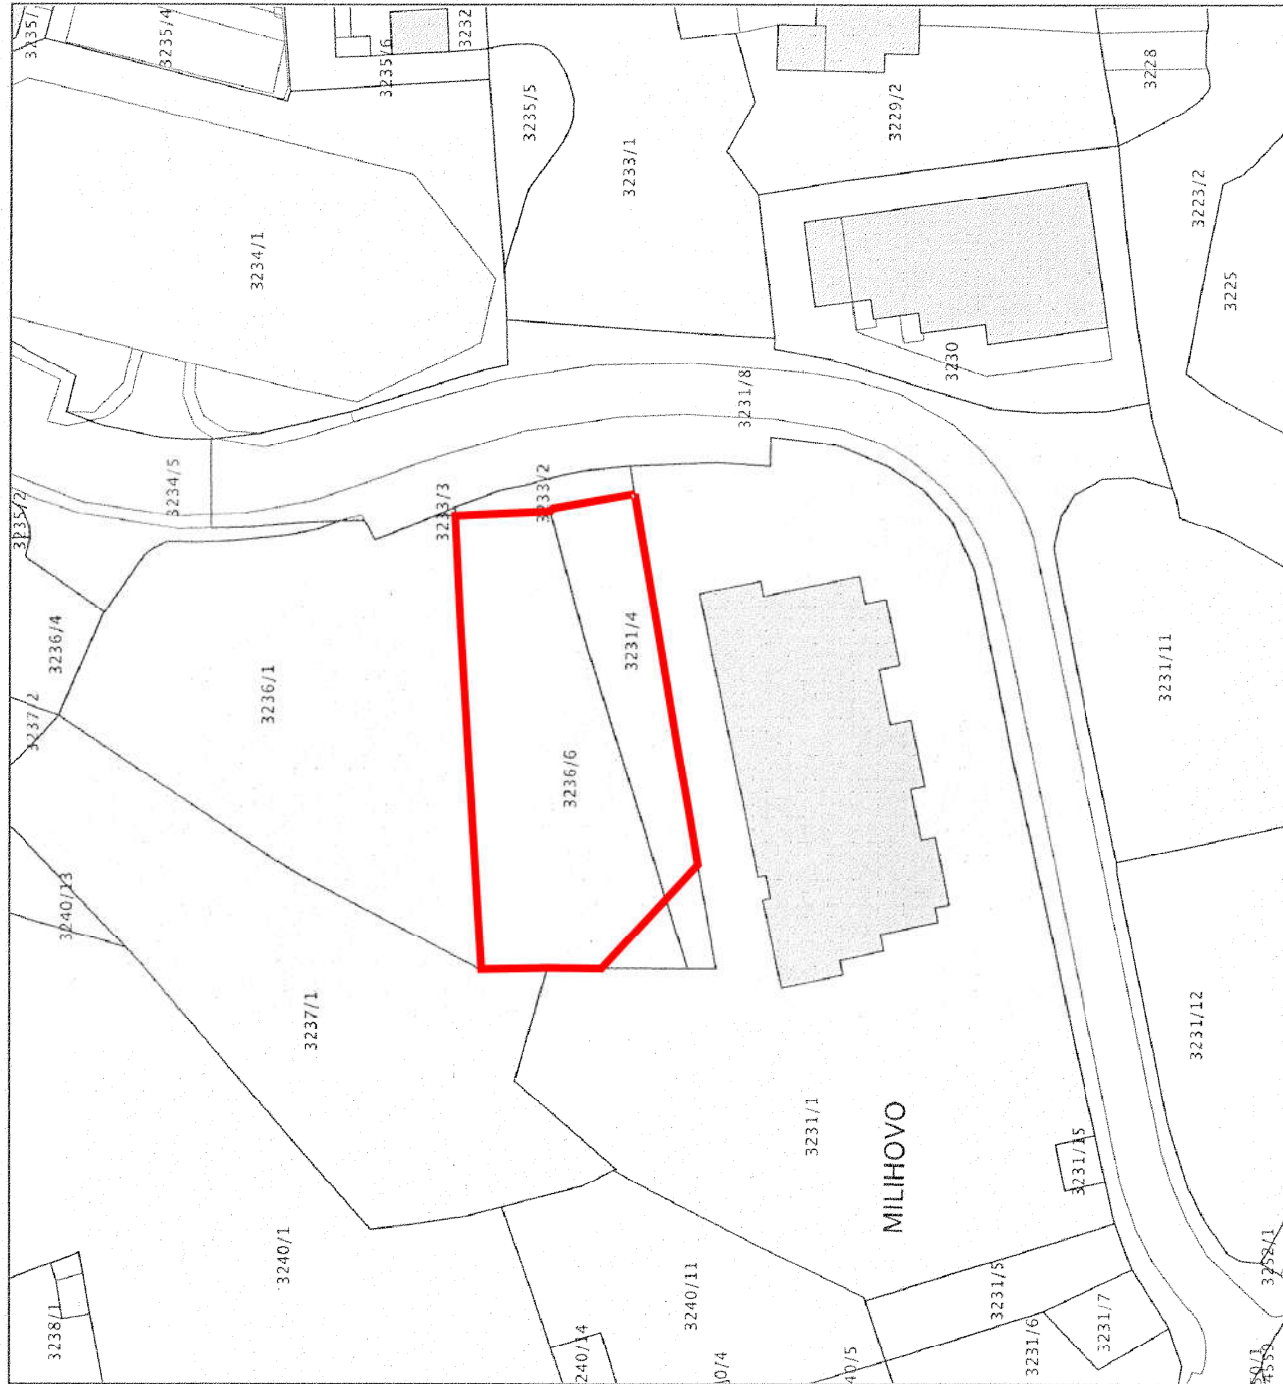

KOPIJA KATASTARSKOG PLANA

POSTOJEĆE STANJE

MJ 1:1000

PODRUČJE OBUHVATA



ARHITEKTONSKI ATELJE




Staniša Vajnera Cioč 12, Rijeka

investitor:	OPĆINA VIŠKOVO Vozilaca 3, 51216 Viškovo
	UREĐENJE DJEČJEG IGRALIŠTA UZ DJEČJI VRTIĆ VIŠKOVO na k.č. 3231/4 i 3236/6, k.o. Viškovo
projekt:	GLAVNI PROJEKT ARHITEKTONSKI PROJEKT
sadržaji:	KOPIJA KATASTARSKOG PLANA POSTOJEĆE STANJE
glavni projektant:	mr.sc. MAJA MATULIJA KOS diploirani arh. ONOSTRANA ARHITEKTA A 447
projektant:	mr.sc. MAJA MATULIJA KOS diploirani arh. ONOSTRANA ARHITEKTA A 447
suradnici:	LUKA SOKOL dipl.ing.grad. ALEN KOS

z.o.p.:	DIV322	list:	1
elaborat:	03 / 22		
datum:	ožujak 2022.		
mjerilo:	1 : 1000		

Uprava pristojba prema tar. br. 44 Tarife upravnih pristojbi Uredbe o Tarifi upravnih pristojbi (Narodne novine, br. 8/17, 37/17, 129/17, 18/19 i 97/19) u iznosu od 45,00 kuna naplaćena je u državnim bilježima na prepisani račun. Uprava pristojba po tar. br. 1 ne naplaćuje se.

Službena osoba: Petra Pribanić
stručna referentica za geodetske poslove

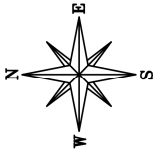

GEODETSKA SITUACIJA

POSTOJEĆE STANJE

MJ 1:200

PODRUČJE OBUHVATA

ARHITEKTONSKI ATELJE




investitor:	OPĆINA VIŠKOVO Vozišće 3, 51216 Viškovo
građevina:	UREĐENJE DJEČJEG IGRALIŠTA UZ DJEČJI VRTIĆ VIŠKOVO na k.č. 3231/4 i 3236/6, k.o. Viškovo
projekt:	GLAVNI PROJEKT ARHITEKTONSKI PROJEKT

sadržaj:	GEODETSKA SITUACIJA POSTOJEĆE STANJE
----------	---

glavni projektant:	mr.sc. MAJA MATULIJA KOS dipl.ing.arh. Ovlaštena arhitektica A 447
projektant:	mr.sc. MAJA MATULIJA KOS dipl.ing.arh. <i>[Signature]</i>
suradnici:	LUKA SOKOL dipl.ing.građ. ALEN KOS

z.o.p. :	DIV322
elaborat:	03 / 22
datum:	ožujak 2022.
nježno:	1 : 200

2

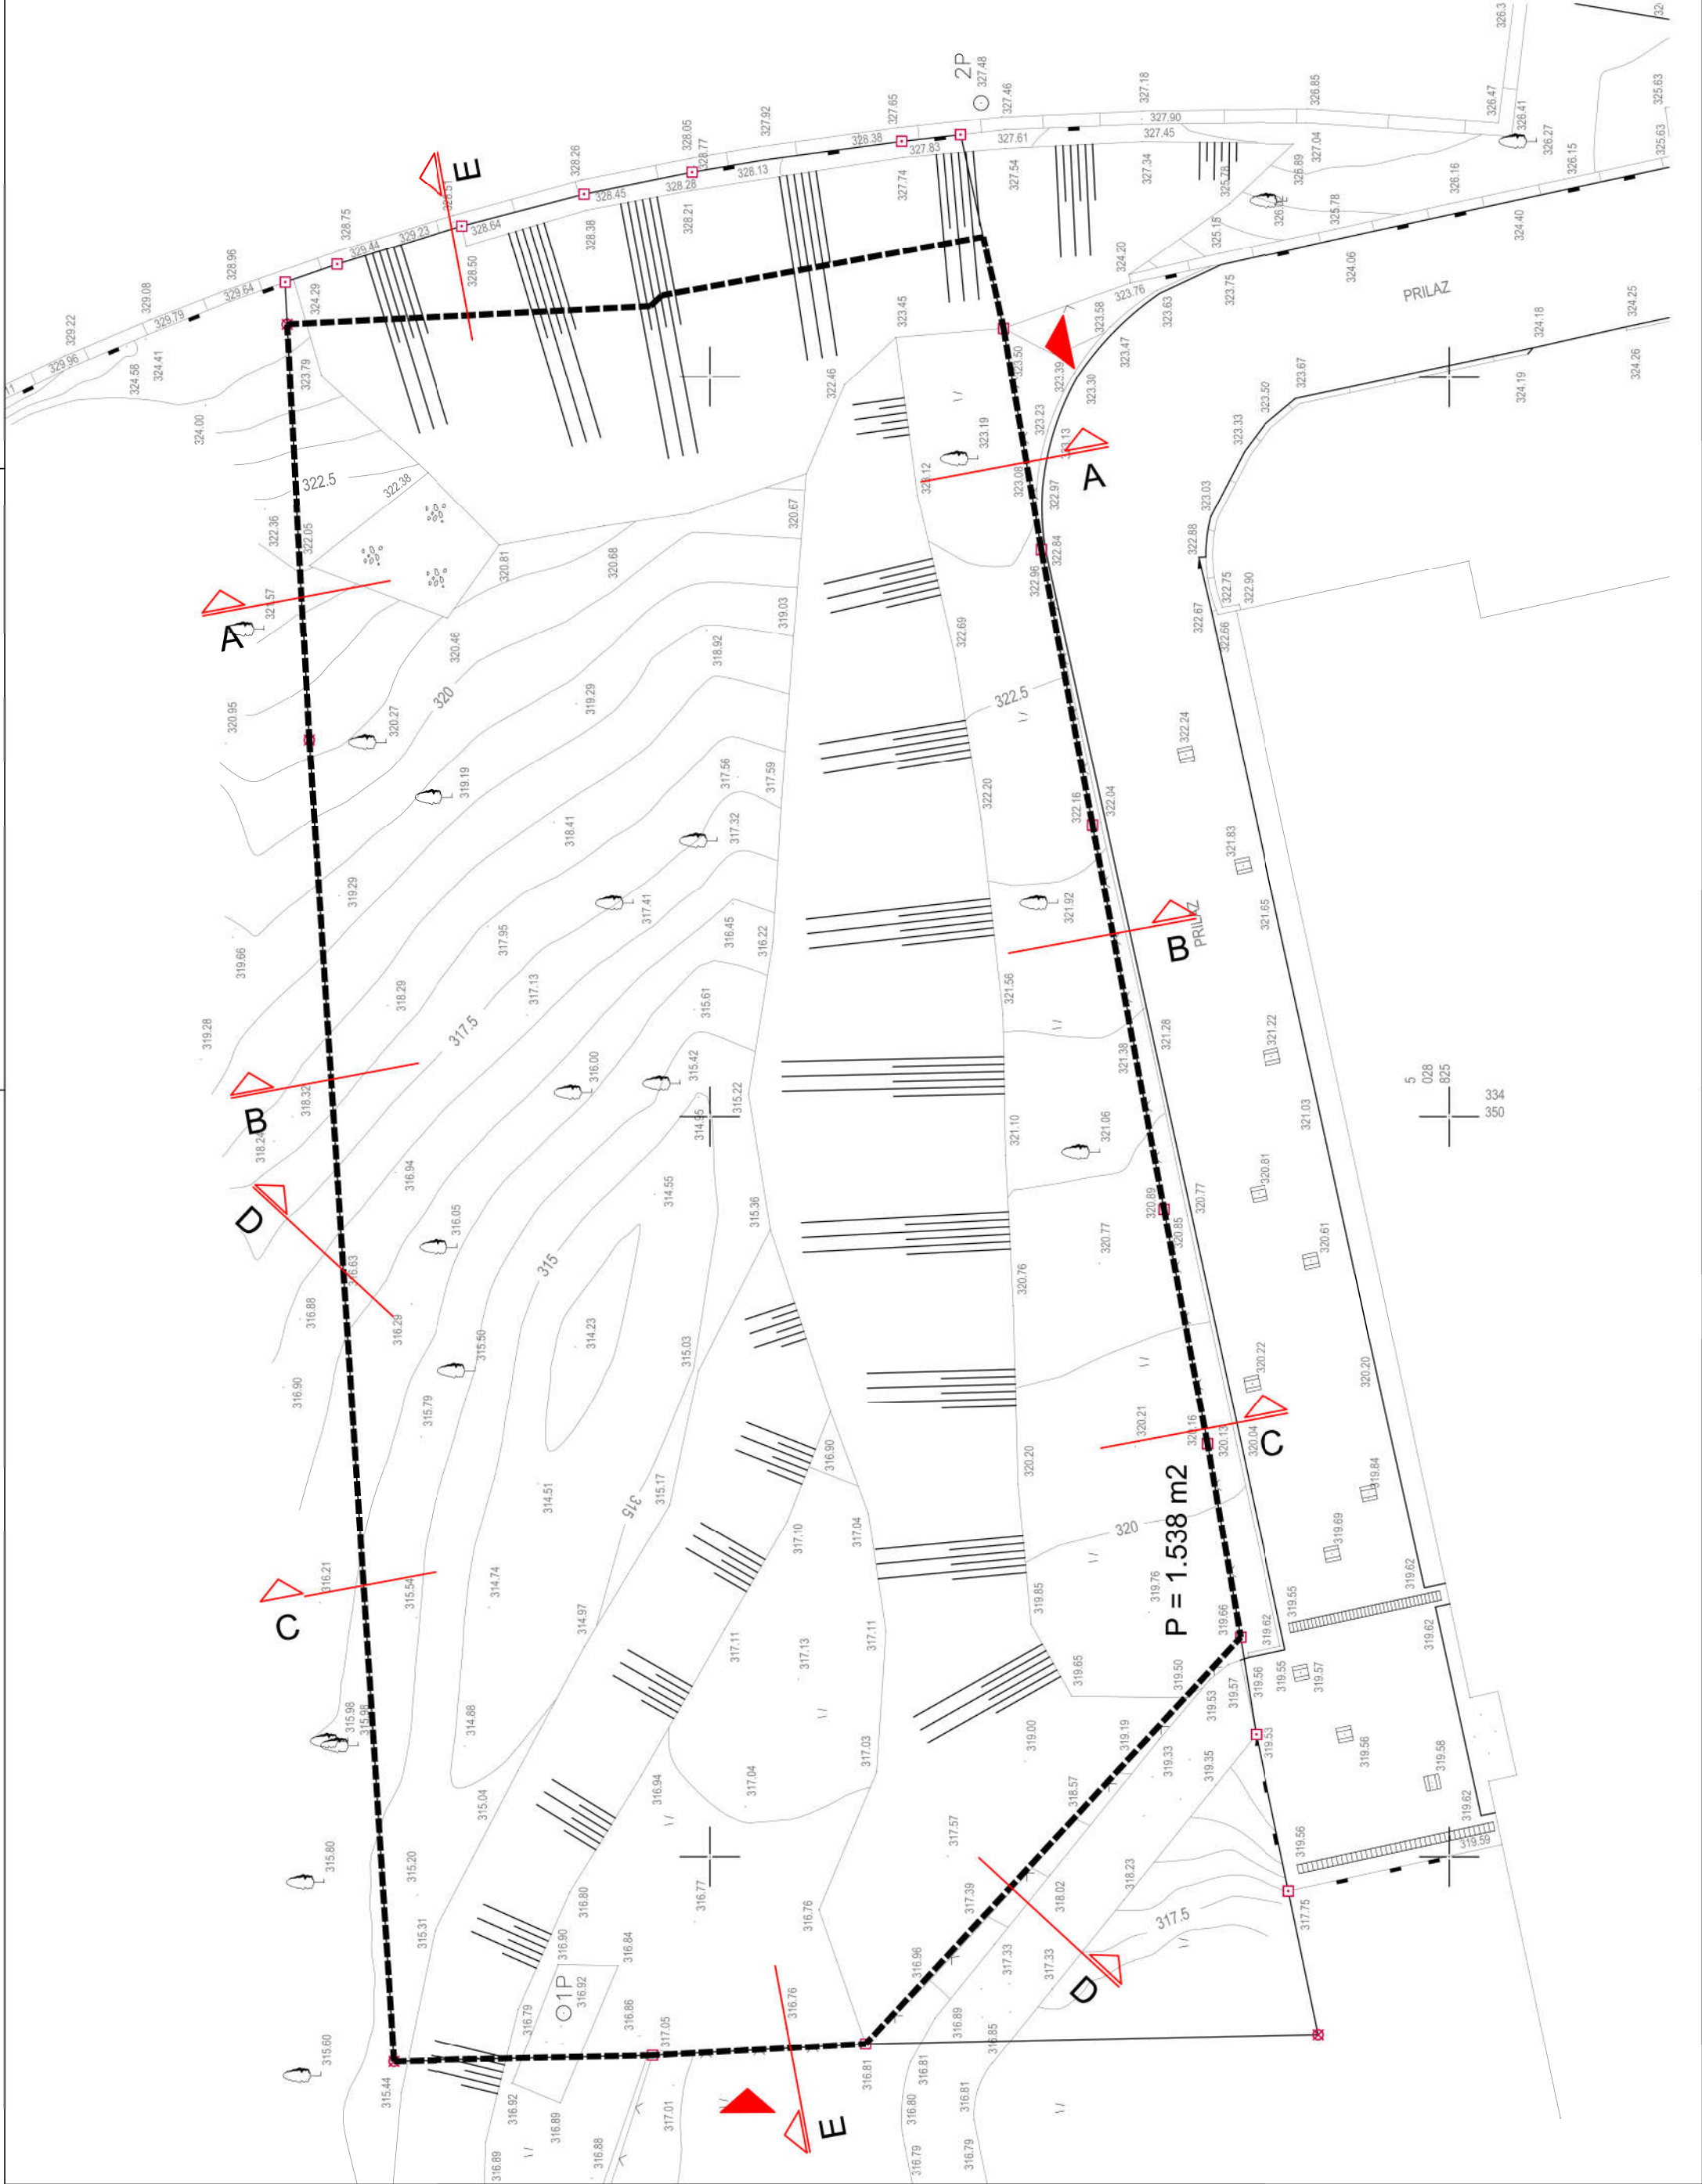

PRESJECI


POSTOJEĆE STANJE

MJ 1:200

A - A




B - B

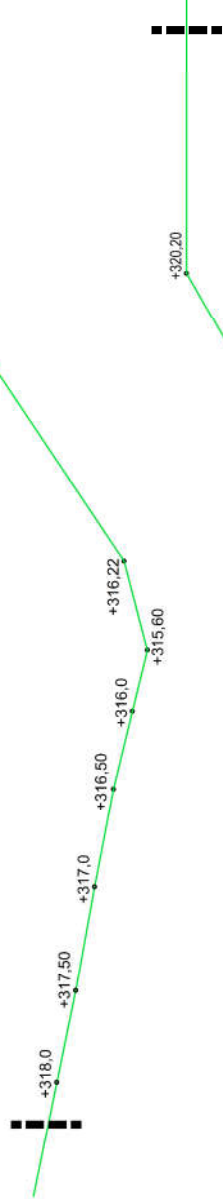


C - C



D - D

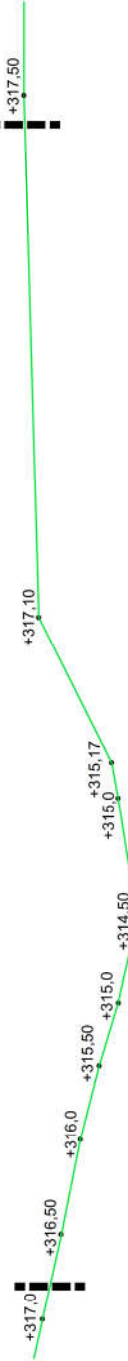

E - E

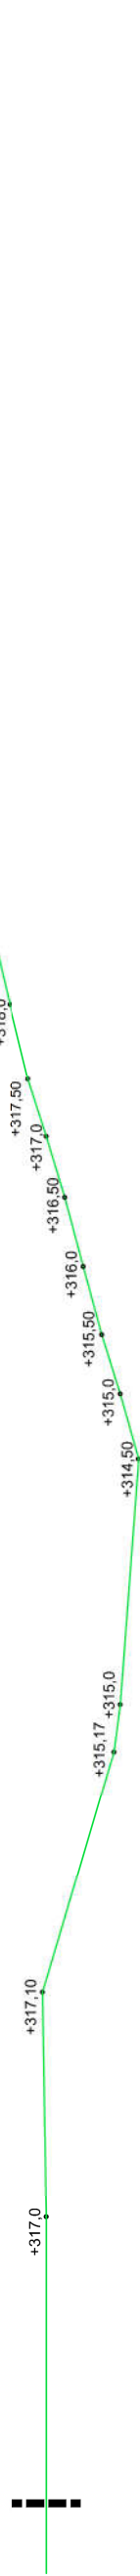

ARHITEKTONSKI ATELJE




investitor:	OPĆINA VIŠKOVO Vozišće 3, 51216 Viškovo
građevina:	UREĐENJE DJEČJEG IGRALIŠTA UZ DJEČJI VRTIĆ VIŠKOVO na k.č. 3231/4 i 3236/6, k.o. Viškovo
projekt:	GLAVNI PROJEKT ARHITEKTONSKI PROJEKT

sadržaj:	PRESJECI POSTOJEĆE STANJE
----------	-------------------------------------

glavni projektant:	mr.sc. MAJA MATULIJA KOS dizajnirao arh. A 447
projektant:	mr.sc. MAJA MATULIJA KOS dizajnirao arh. A 447
suradnici:	LUKA SOKOL dipl.ing grad. ALEN KOS

z.o.p. :	DIV322
elaborat:	03 / 22
datum:	ožujak 2022.
nježno:	1 : 200

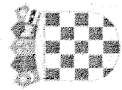


REPUBLIKA HRVATSKA
DRŽAVNA GEODETSKA UPRAVA
PODRUČNI URED ZA KATASTAR
RIJEKA

K.o. VIŠKOVO
k.č.br. 3231/4

KLASA: 935-06/20-01/497
URBROJ: 541-17-01/17-20-3
RIJEKA, 27.05.2020.


IZVOD IZ KATASTRSKOG PLANA

Mjerilo 1:1000
Izvorno mjerilo 1:1000

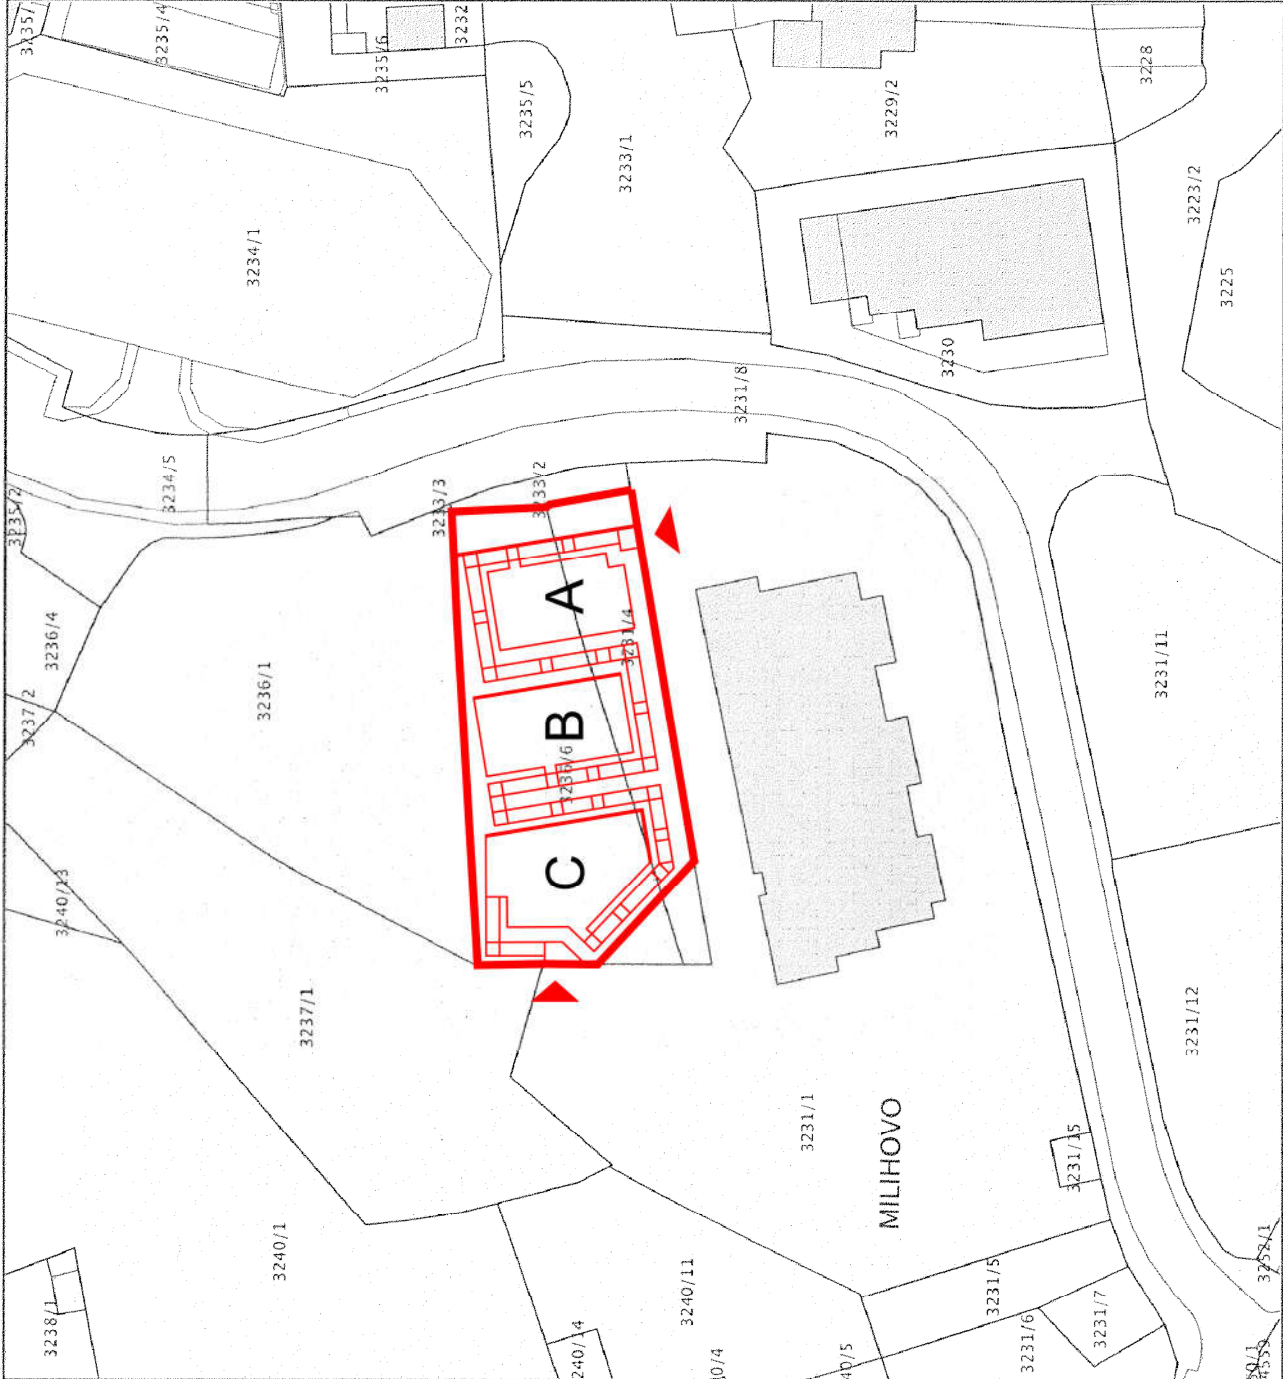

Upravna pristojba prema tar. br. 44 Tarife upravnih pristojbi Uredbe o Tarifi upravnih pristojbi (»Narodne novine«, br. 8/17, 37/17, 129/17, 18/19 i 97/19) u iznosu od 45,00 kuna naplaćena je u državnim bilježima/na propisani račun. Upravna pristojba po tar. br. 1 ne naplaćuje se.

Službena osoba: Petra Pribanić
stručna referencija za geodetske poslove

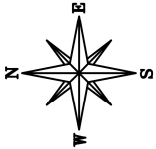

KOPIJA KATASTRSKOG PLANA

PLANIRANO STANJE

MJ 1:1000

PODRUČJE OBUHVATA



ARHITEKTONSKI ATELJE



RIJEKA d.o.o.


Stanišića Vajnera Čob. 12, Rijeka

investitor:	OPĆINA VIŠKOVO Vozdišće 3, 51216 Viškovo
	UREĐENJE DJEČJEG IGRALIŠTA UZ DJEČJI VRTIĆ VIŠKOVO na k.č. 3231/4 i 3236/6, k.o. Viškovo
projekt:	GLAVNI PROJEKT ARHITEKTONSKI PROJEKT
sadržaji:	KOPIJA KATASTRSKOG PLANA PLANIRANO STANJE

glavni projektant:	mr.sc. MAJA MATULIJA KOS POSREDOVANJE arh. ON LINE ARHITEKTA A 447
projektant:	mr.sc. MAJA MATULIJA KOS dipl.ing. POSREDOVANJE arh. ON LINE ARHITEKTA A 447
suradnici:	LUKA SOKOL dipl.ing grad. ALEN KOS

z.o.p.:	DIV322
elaborat:	03 / 22
datum:	ožujak 2022.
mjerilo:	1 : 1000

4

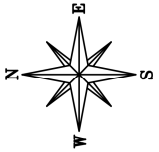

SITUACIJA - UREĐENJE POVRŠINA

MJ 1:200

LEGENDA

- GRANICA OBUHVATA
- PJESAČKE POVRŠINE - RAMPE
- ZELENE POVRŠINE
- PLATO - DJEČJE IGRALIŠTE
- OGRAĐNI ZID
- TIPSKA PANEL OGRADA h=2.0 m

ARHITEKTONSKI ATELJE



investitor:	OPĆINA VIŠKOVO Vozišće 3, 51216 Viškovo
građevina:	UREĐENJE DJEČJEG IGRALIŠTA UZ DJEČJI VRTIĆ VIŠKOVO na k.č. 3231/4 i 3236/6, k.o. Viškovo
projekt:	GLAVNI PROJEKT ARHITEKTONSKI PROJEKT





sadržaj:	SITUACIJA - UREĐENJE POVRŠINA
----------	-------------------------------

glavni projektant:	mr.sc. MAJA MATULIJA KOS dipl.ing.arh. OJASTENA ARHITEKTA A 447
projektant:	mr.sc. MAJA MATULIJA KOS dipl.ing.arh. A 447
suradnici:	LUKA SOKOL dipl.ing.građ. ALEN KOS

z.o.p. :	DIV322	list:
elaborat:	03 / 22	
datum:	ožujak 2022.	
nježno:	1 : 200	

5



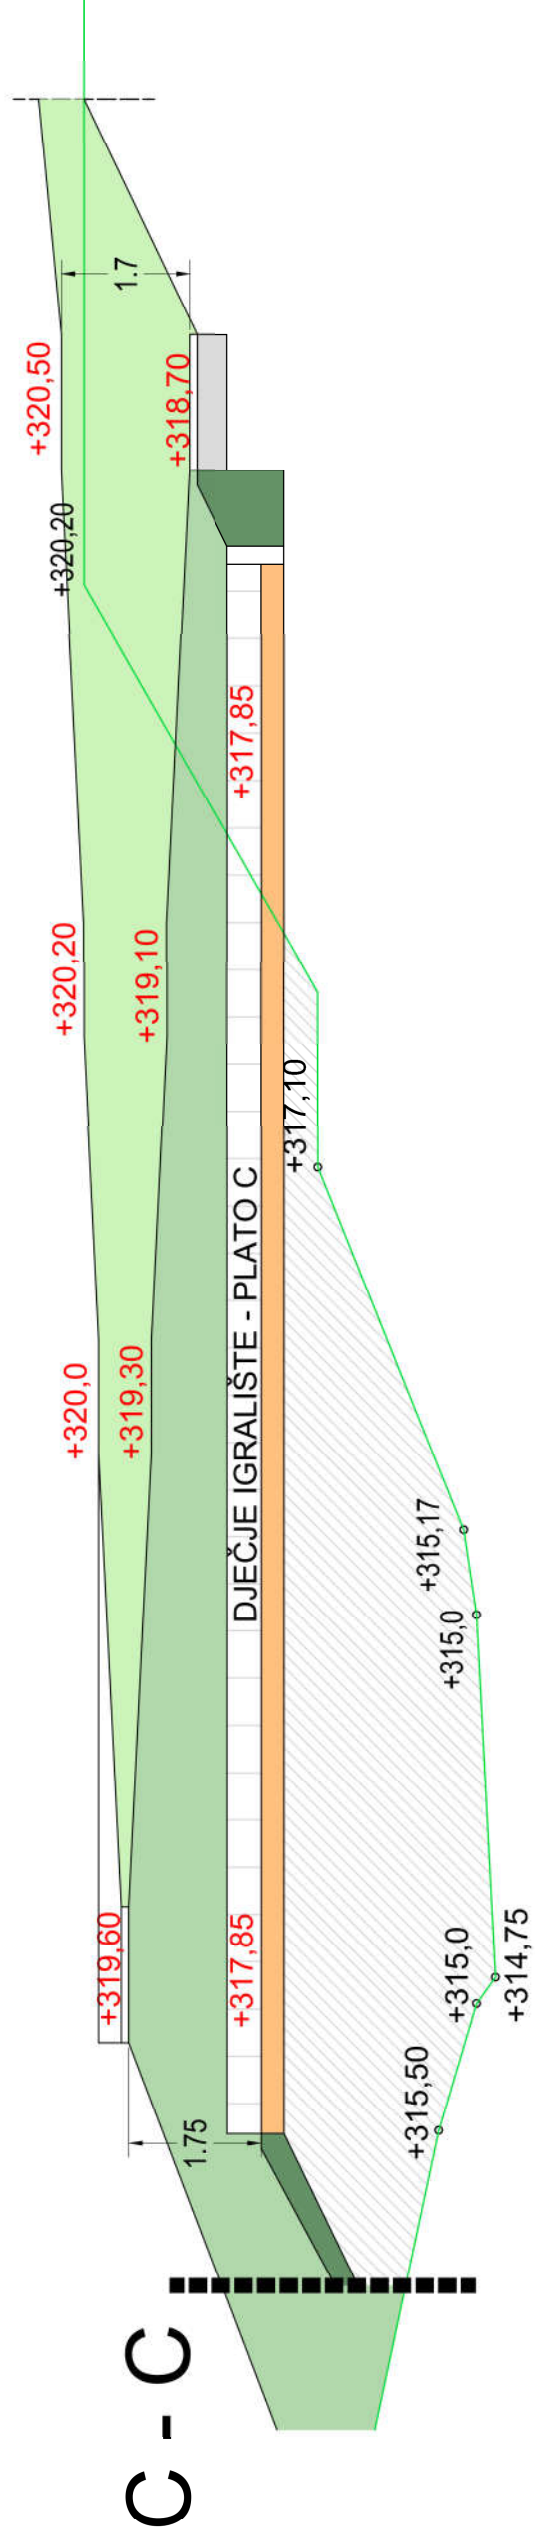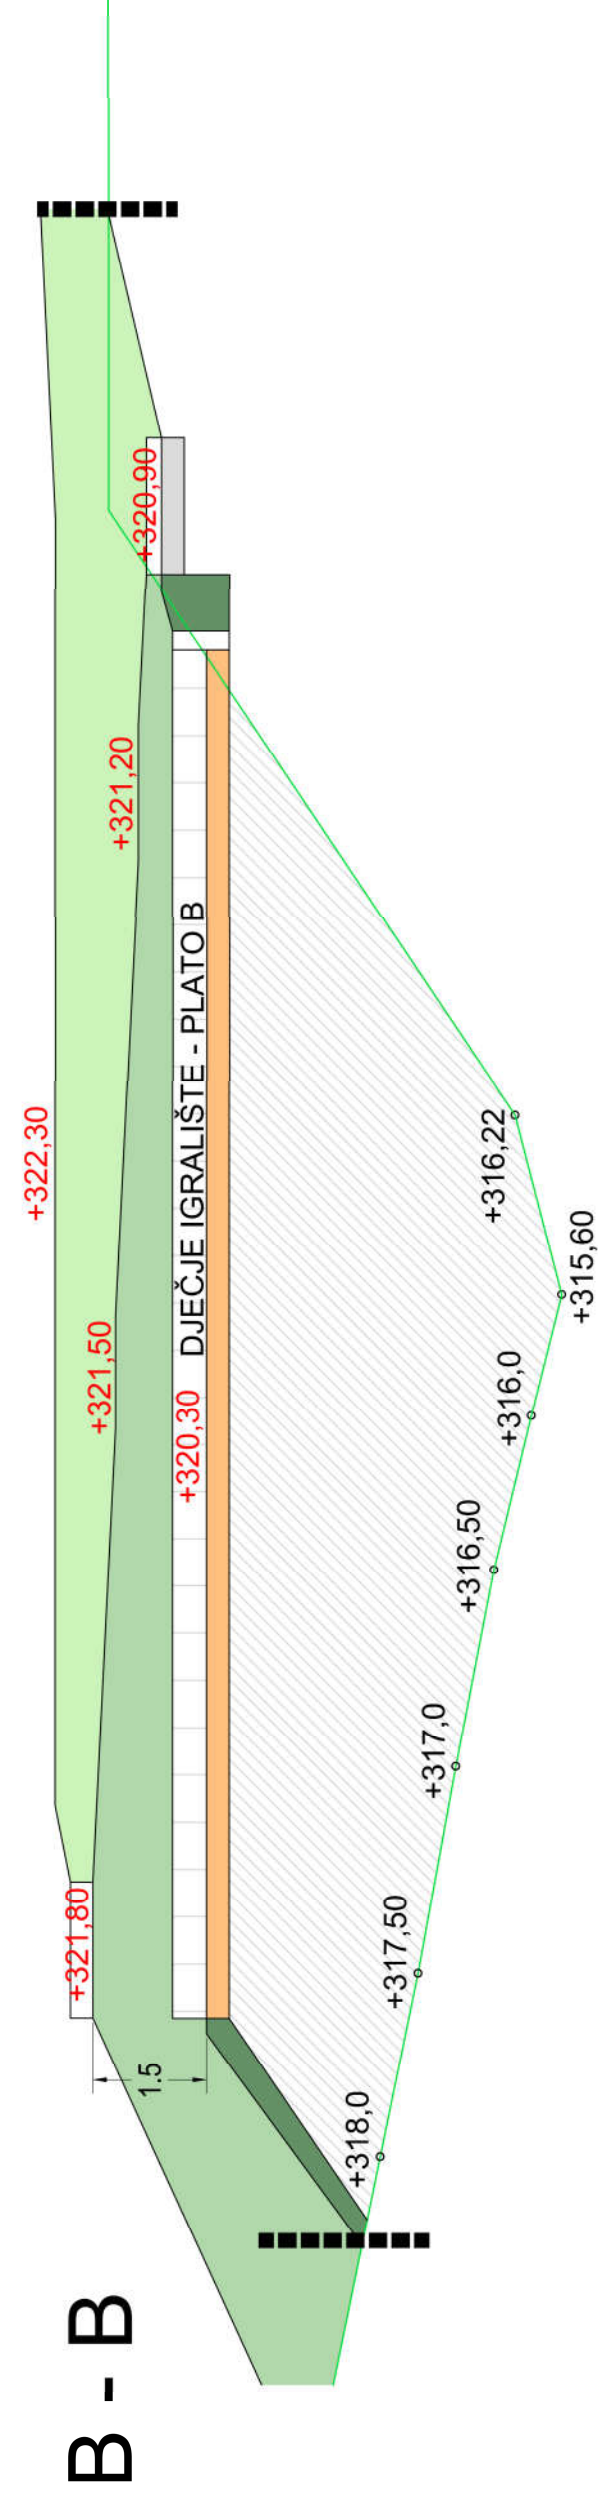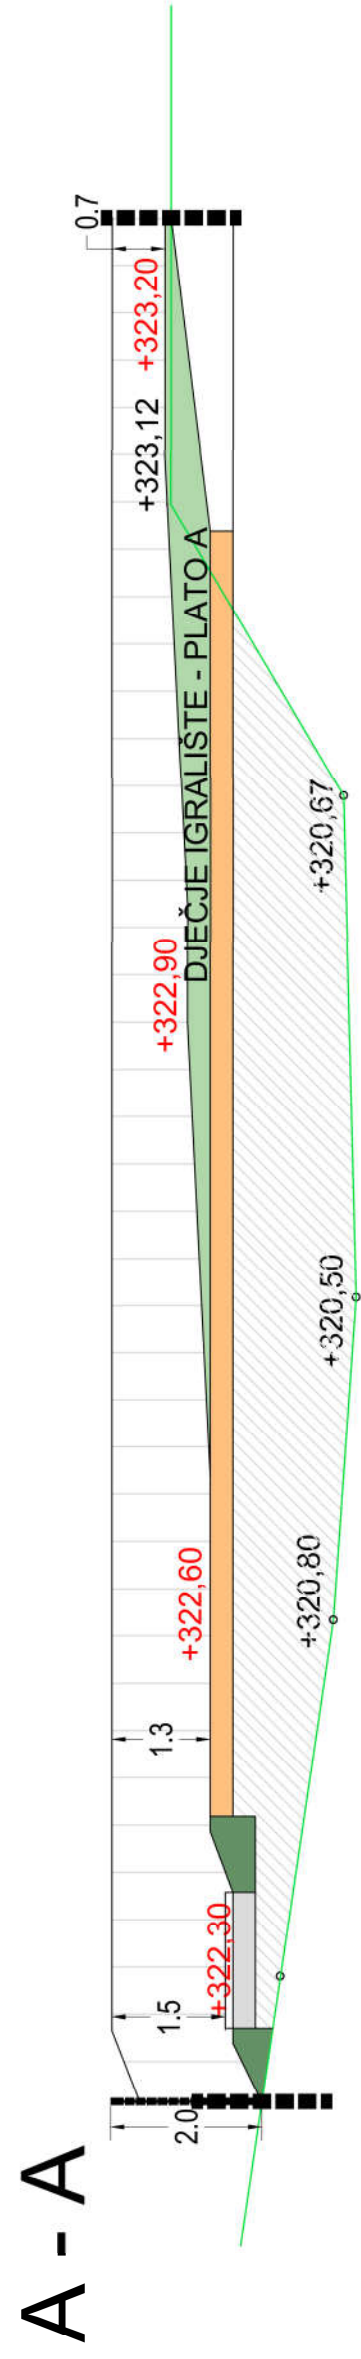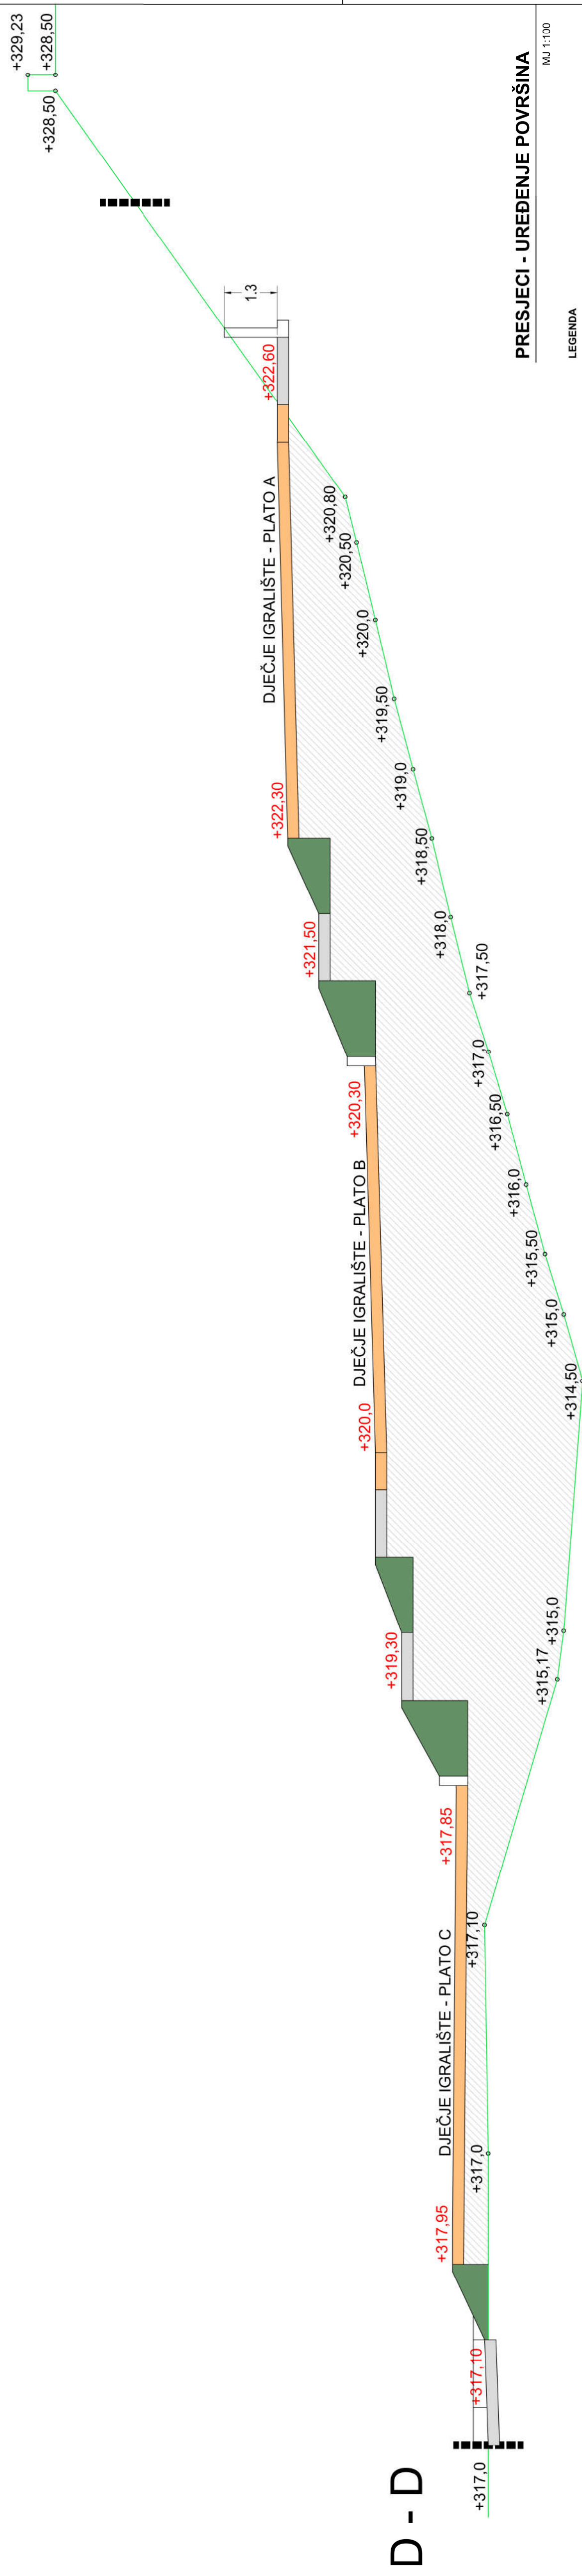

D - D

A - A

$$\begin{matrix} \mathfrak{M} \\ | \\ \mathfrak{M} \end{matrix}$$

U
I
U

PRESJECI - UREĐENJE POVRŠINA

MJ 1:100

LEGENDA

GRANICA OBUHVATA
PJEŠAČKE POVRŠINE - RAMPE
ZELENE POVRŠINE
PLATO - DJEČJE IGRALIŠTE
OGRAĐNI ZID

ARHITEKTONSKI ATELJE



Slaviše Vajnera Čibe 12, Rijeka


investitor:	OPĆINA VIŠKOVO Vozitec 3, 51216 Viškovo
građevina:	UREĐENJE DJEČJEG IGRALIŠTA UZ DJEČJI VRTIĆ VIŠKOVO na k.č. 3231/4 i 3236/6, k.o. Viškovo
projekt:	GLAVNI PROJEKT ARHITEKTONSKI PROJEKT

sadržaj:

glavni projektant:	mr.sc. MAJA MATULIJA KOS KOS d.o.o. arh. DOLASTEM ARHITEKTURA	MAJA MATULIJA KOS A 447
projektant:	mr.sc. MAJA MATULIJA KOS KOS d.o.o. arh. DOLASTEM ARHITEKTURA	MAJA MATULIJA KOS A 447
suradnici:	LUKA SOKOL dipl.ing.grač. ALEN KOS	

z.o.p. : DIV322
 elaborat: 03 / '22
 datum: ožujak 2022.
 mjerilo: 1 : 100

list: 6

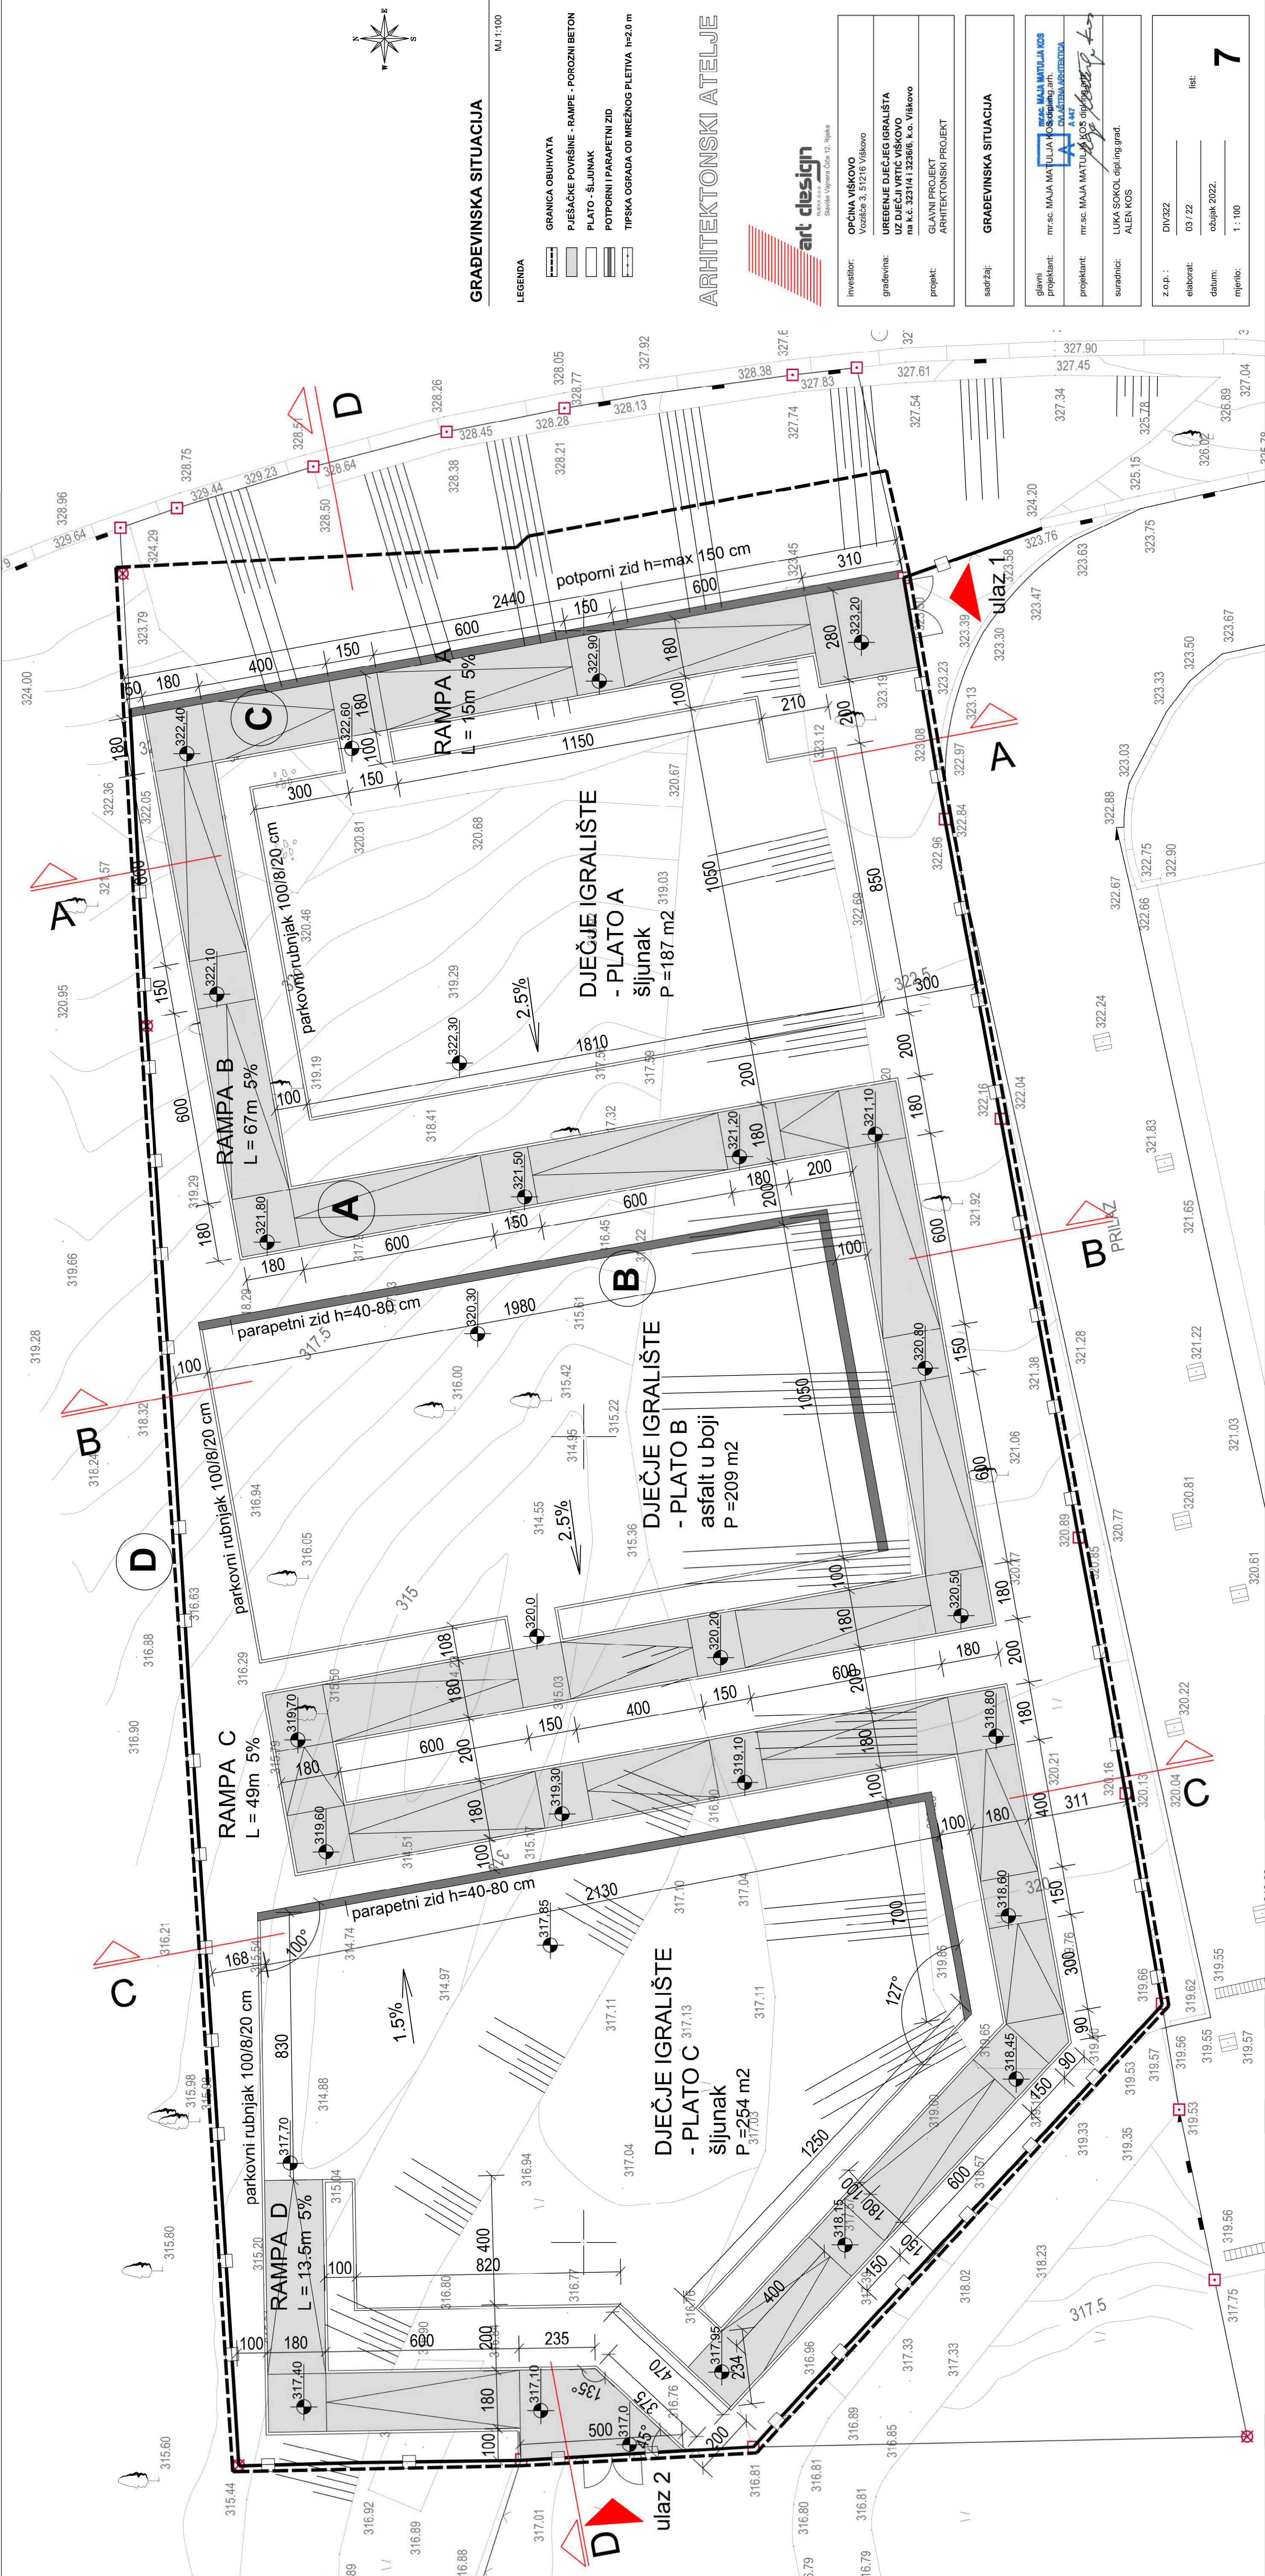

GRADEVINSKA SITUACIJA

LEGENDA	GRANICA OBUKVATA
	PIJESNAČKE POVRŠINE - RAMPJE - POROZNI BETON
	PLATO - ŠLIJUNAK
	POTPORNI I PARAPETNI ZID
	TIPIŠKA OGRADA OD MREŽNOG PLETIVA h=2.0 m

ARHITEKTONSKI ATELJE



Investitor:	OPĆINA VIŠKOVO
Projektant:	MAJKA MATULIJA KOS
Projekt:	UREĐENJE Dječjeg igrališta
	na k.c. 323/11 323/16 k.c. Viškovo
	GLAVNI PROJEKT
	ARHITEKTONSKI PROJEKT

sadržaj:	GRADEVINSKA SITUACIJA
----------	-----------------------


glavni projektant:	mr.sc. MAJKA MATULIJA KOS dipl.ing. arh.
projektant:	mr.sc. MAJKA MATULIJA KOS dipl.ing. arh.
sudradnici:	LUKA SOKOL dipl.ing. grad.
	ALEN KOS

z.o.p. :	DIV/322
elaborat:	01 / 22
datum:	ožujak 2022.
mjerilo:	1 : 100

DETALJ RAMPE

MJ 1:10

A DETALJ RAMPE

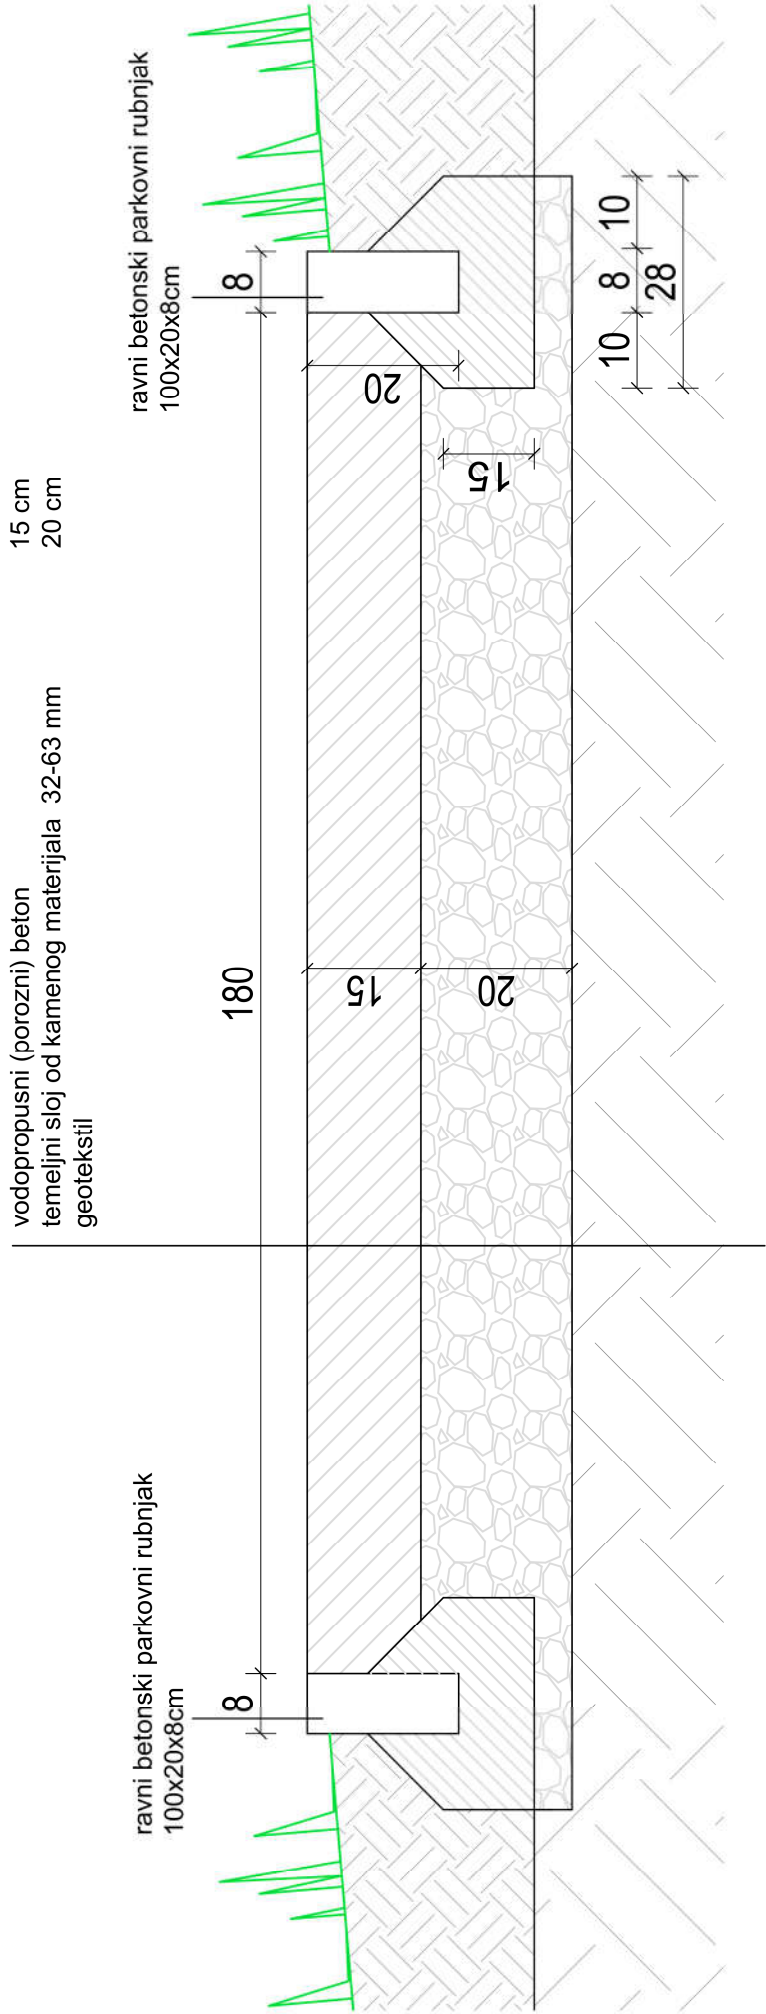

ARHITEKTONSKI ATELJE



investitor:	OPĆINA VIŠKOVO Vozišće 3, 51216 Viškovo
građevina:	UREĐENJE DJEČJEG IGRALIŠTA UZ DJEČJI VRTIĆ VIŠKOVO na k.č. 3231/4 i 3236/6, k.o. Viškovo
projekt:	GLAVNI PROJEKT ARHITEKTONSKI PROJEKT

sadržaj:	DETALJ RAMPE
----------	--------------

glavni projektant:	mr.sc. MAJA MATULIJA KOS POSREDOVANJE arh. ONJASTENA ARHITEKTA A 447
projektant:	mr.sc. MAJA MATULIJA KOS dipl.ing. POSREDOVANJE arh. ONJASTENA ARHITEKTA A 447
suradnici:	LUKA SOKOL dipl.ing grad. ALEN KOS


z.o.p. :	DIV322	list:
elaborat:	03 / 22	
datum:	ožujak 2022.	
mjerilo:	1 : 10	8

DETALJ PARAPETNOG ZIDA

MJ 1:10

B DETALJ PARAPETNOG ZIDA

ARHITEKTONSKI ATELJE

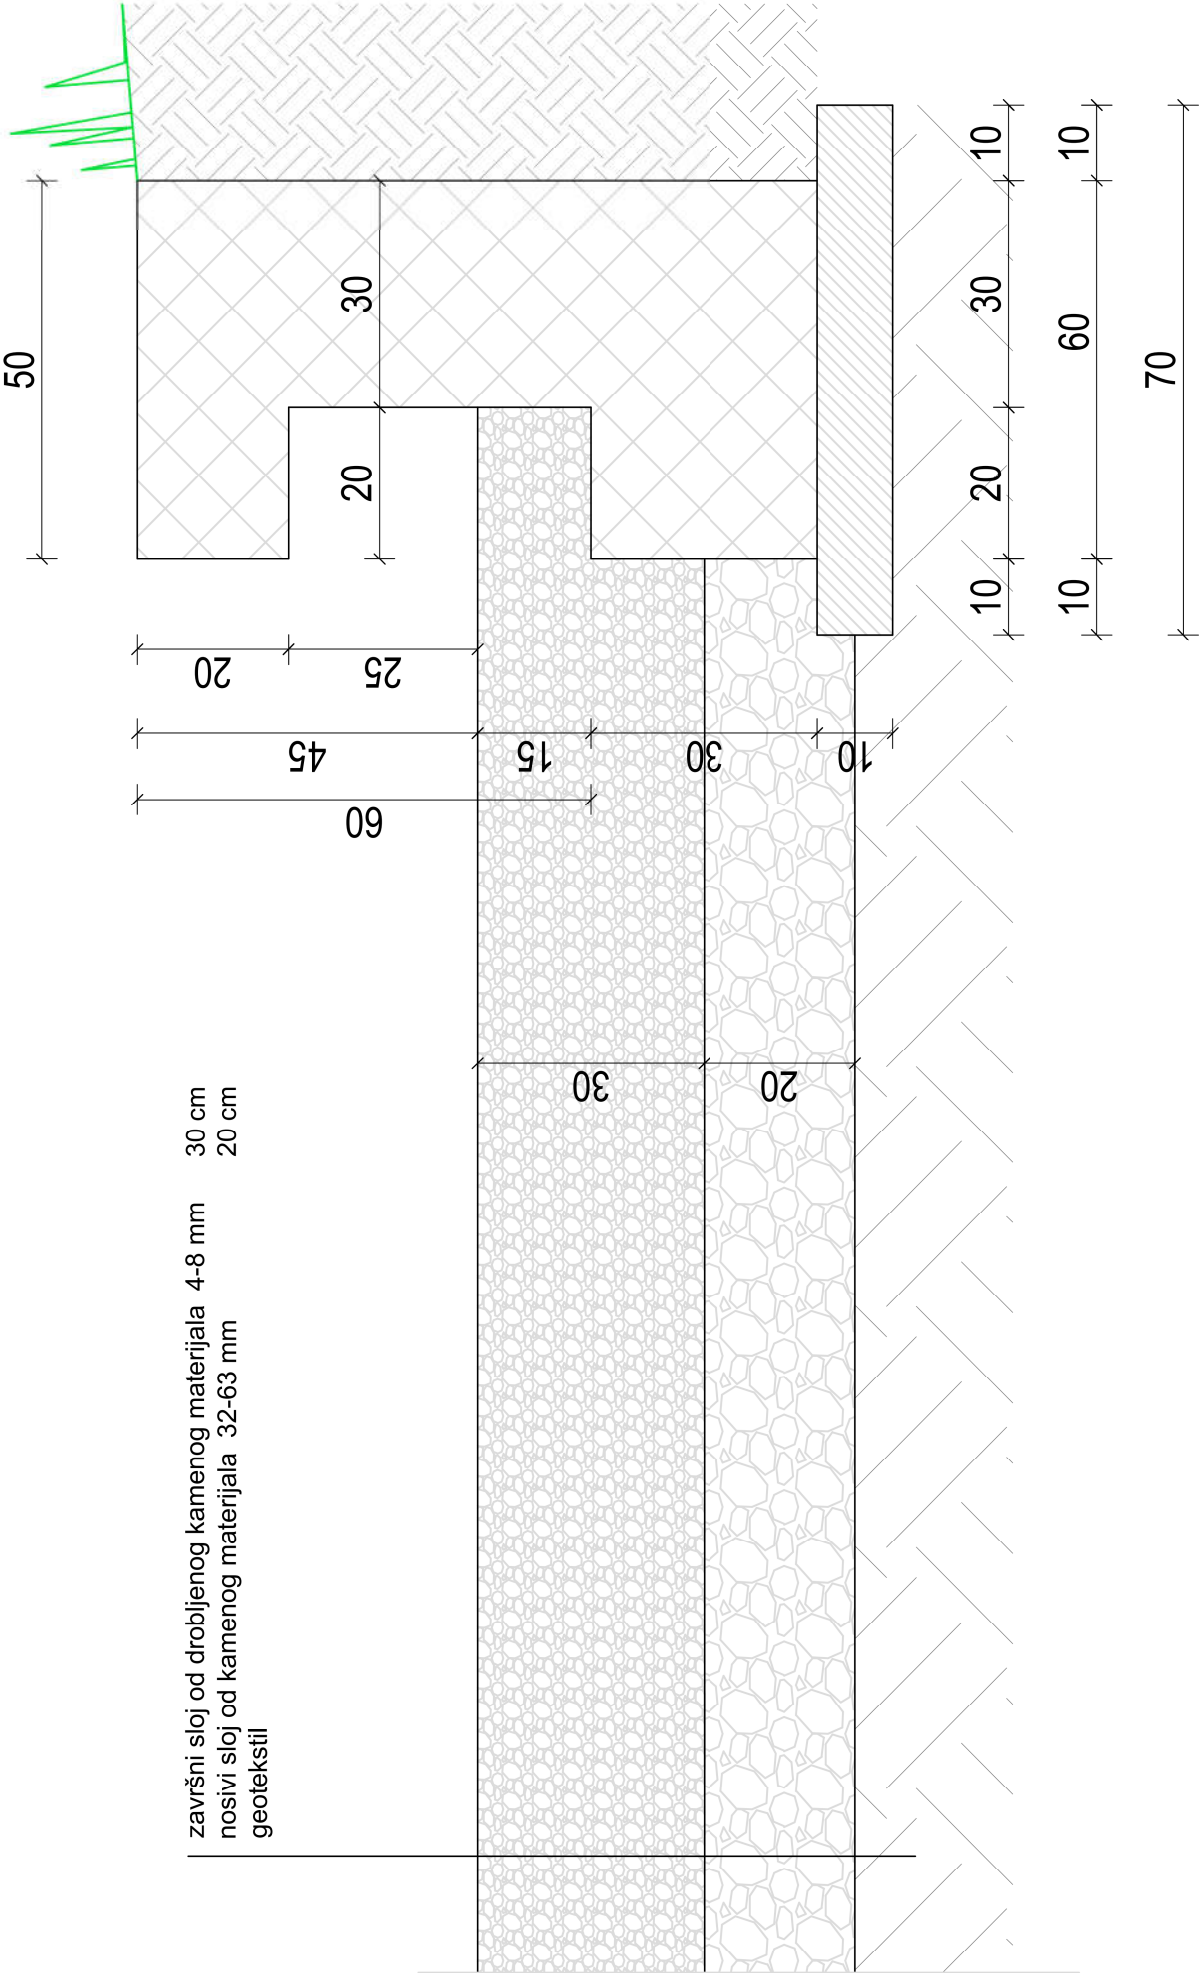


završni sloj od drobljenog kamenog materijala 4-8 mm 30 cm
nosivi sloj od kamenog materijala 32-63 mm 20 cm
geotekstil

investitor:	OPĆINA VIŠKOVO Vozička 3, 51216 Viškovo
građevinar:	UREĐENJE DJEČJEG IGRALIŠTA UZ DJEČJI VRTIĆ VIŠKOVO na k.č. 3231/4 i 3236/6, k.o. Viškovo
projekt:	GLAVNI PROJEKT ARHITEKTONSKI PROJEKT

sadržaj:	DETALJ PARAPETNOG ZIDA
----------	------------------------

glavni projektant:	mr.sc. MAJA MATULIJA HOŠOPING arh. ON-ASTERA ARHITEKTA A 447
projektant:	mr.sc. MAJA MATULIJA KOS dipl.ing. grad. A 447
suradnici:	LUKA SOKOL dipl.ing. grad. ALEN KOS

z.o.p.:	DIV322	list:	9
elaborat:	03 / 22		
datum:	ožujak 2022.		
mjerilo:	1 : 10		

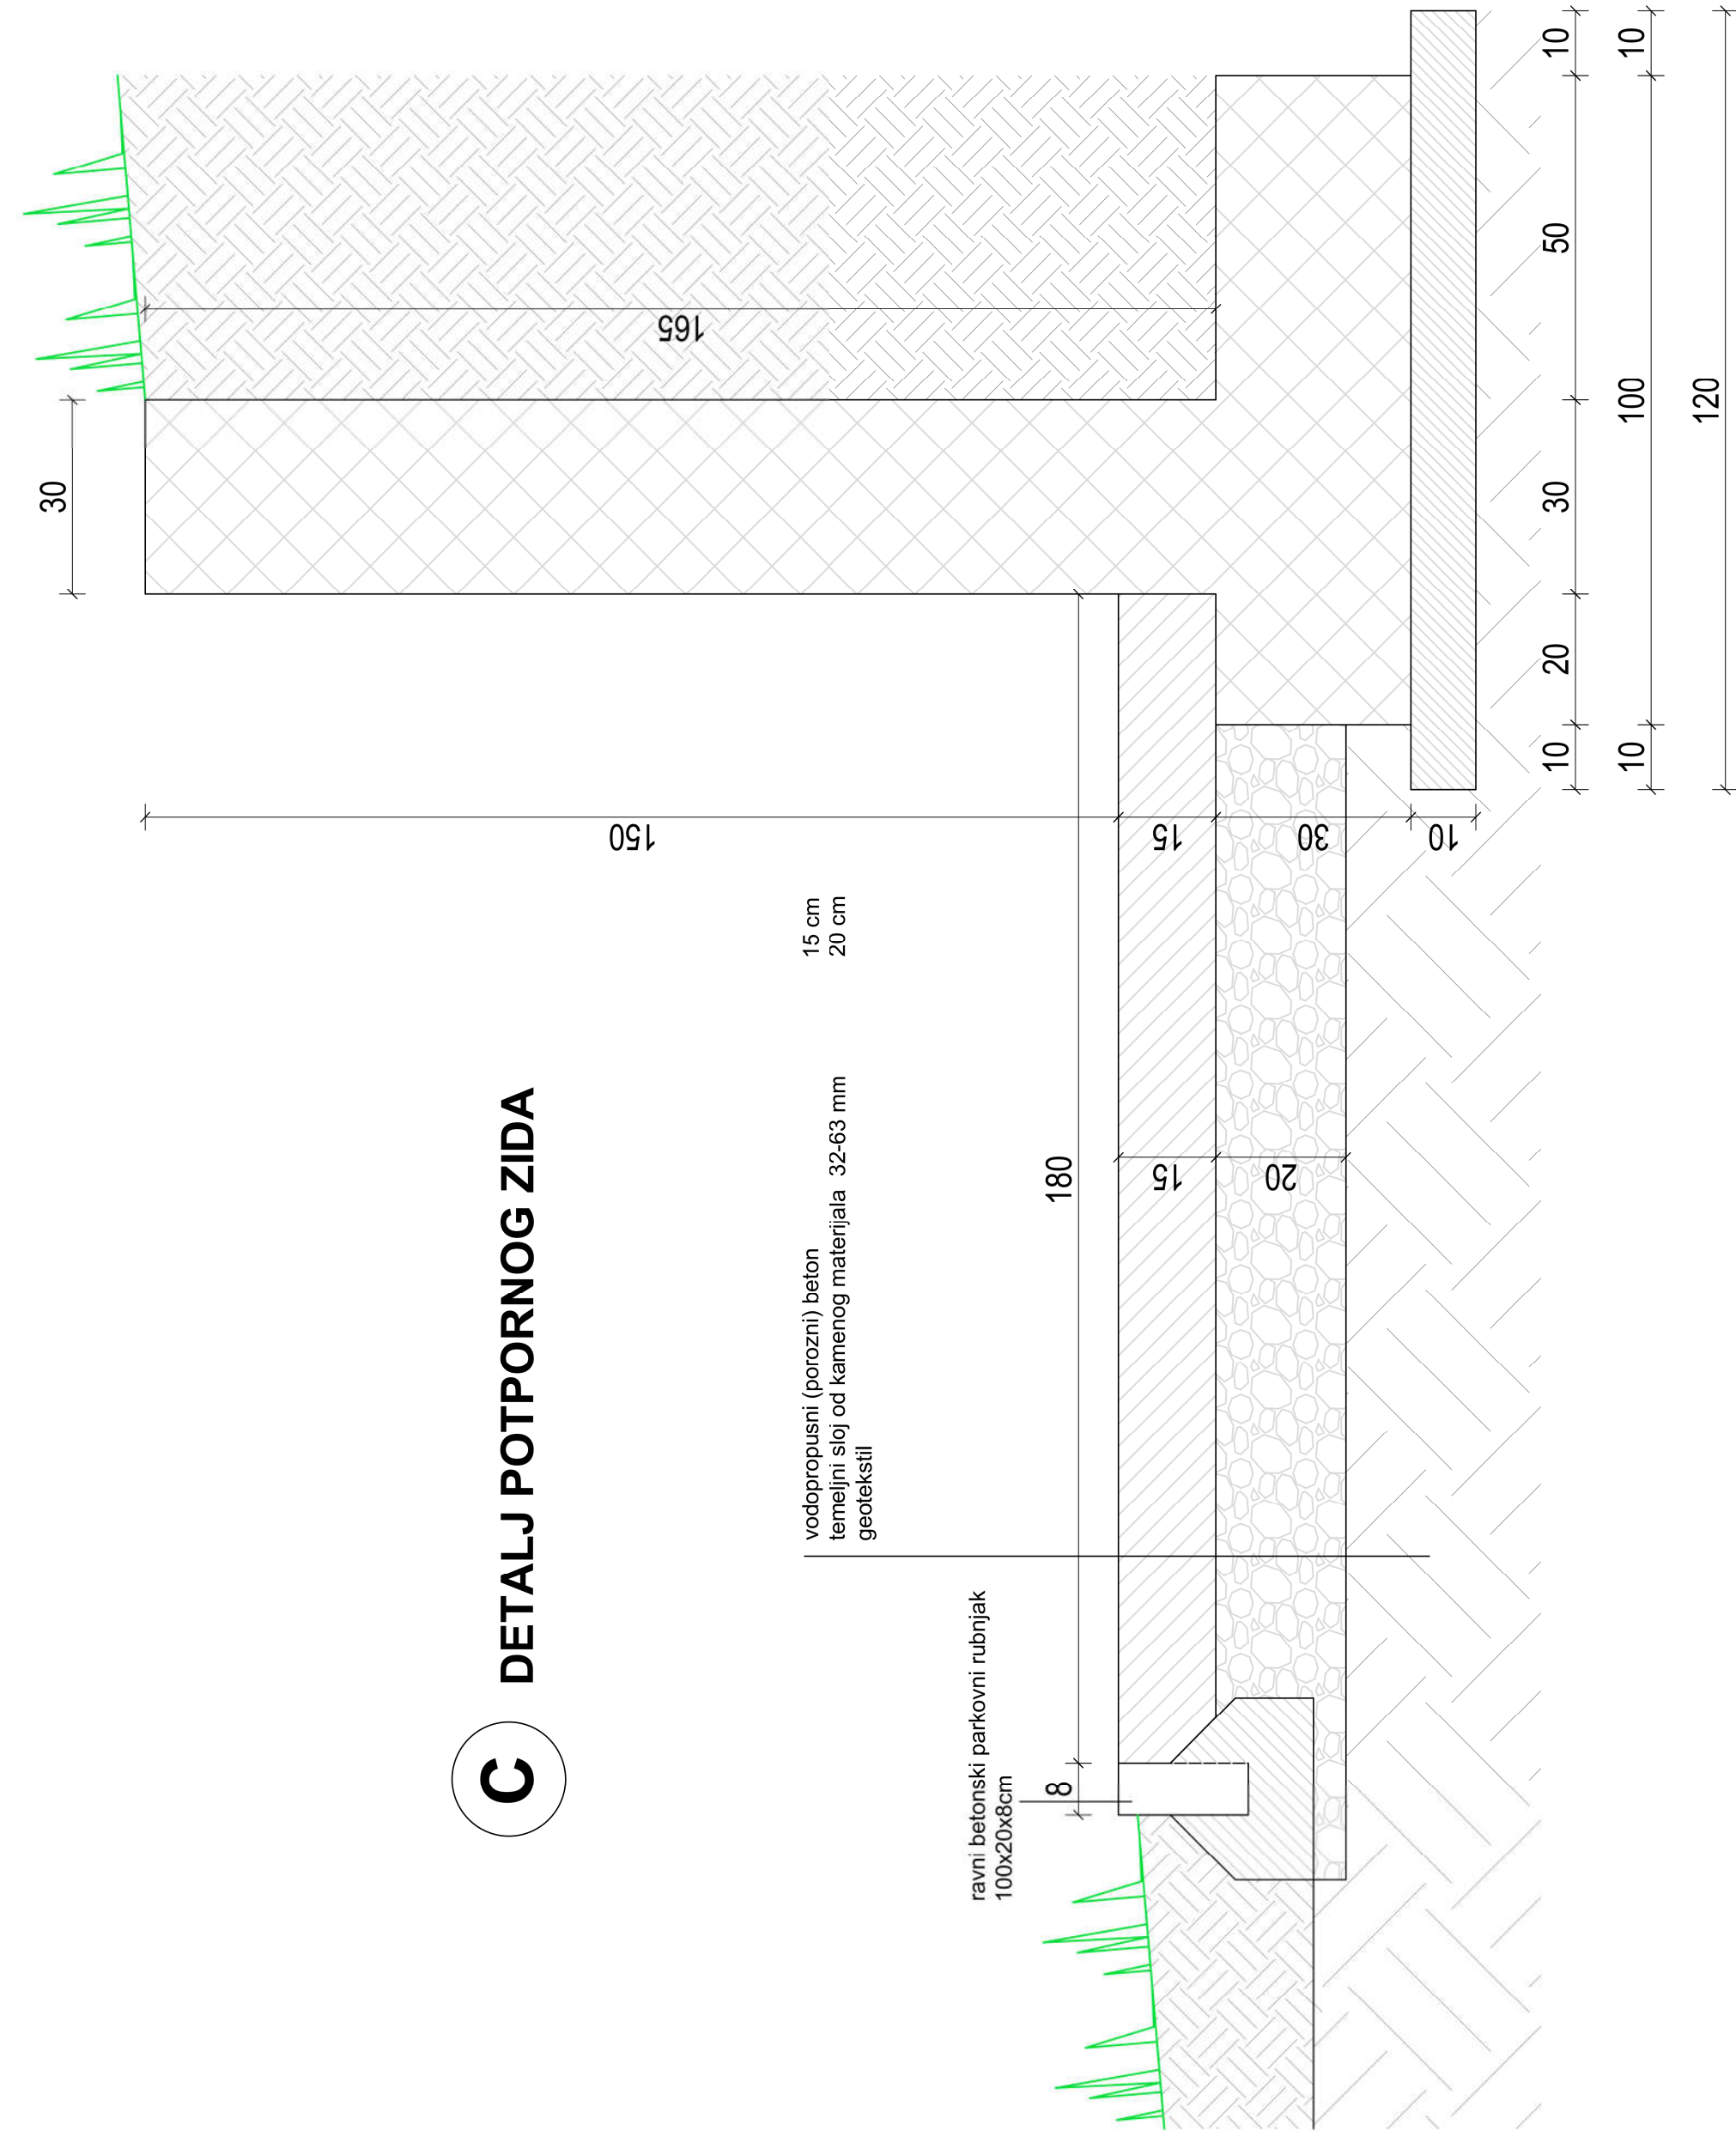


C DETALJ POTPORNOG ZIDA

POTPORNI ZID H = 1.95 m
MJ 1:20

KVALITETA BETONA : C30/37
ARMATURA : B500 B
DEBLJINA ZAŠTITNOG SLOJA : c_{min} = 50 mm

ISKAZ KOLIČINA:
Količina betona: 0.43 m³/m'
Količina armature: 45.0 kg/m'

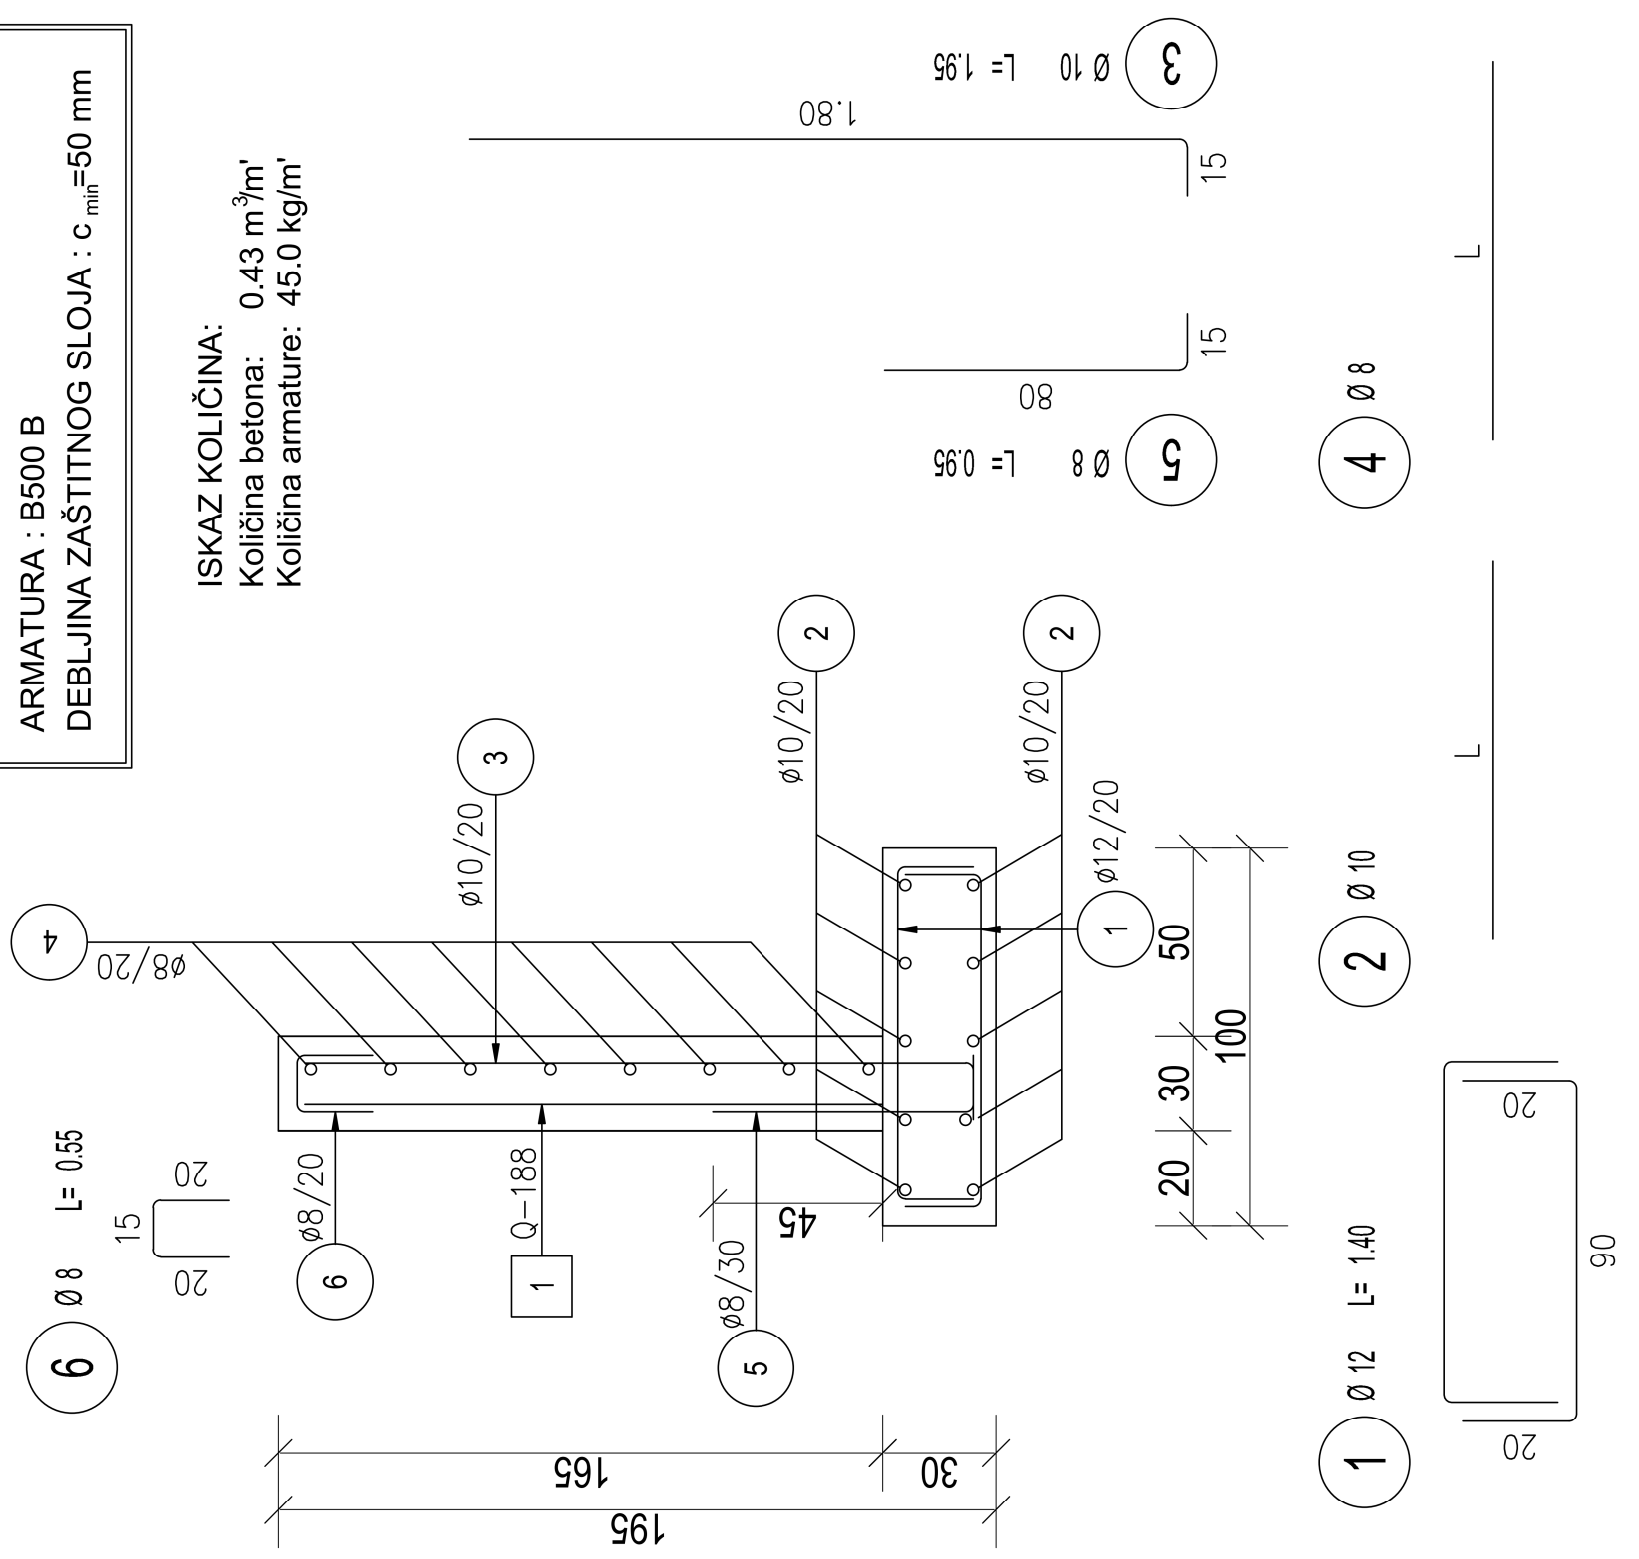

ARHITEKTONSKI ATELJE



Investitor:	OPĆINA VISKOVO Voždska 3, 51216 Visokovo
građevina:	UREĐENJE DJEČJEG IGRALIŠTA UZ DJEČJI VRTIĆ VISKOVO na k.č. 3231/4 i 3238/6, k.o. Visokovo
projekt:	GLAVNI PROJEKT ARHITEKTONSKI PROJEKT

sažetak:	DETALJ POTPORNOG ZIDA
----------	-----------------------

Glavni projektant:	mr.sc. MAJA MATULIJA KOS POSREDOVANJE U PROMETU NEPOKRETNOSTI A-ART
projektant:	mr.sc. MAJA MATULIJA KOS POSREDOVANJE U PROMETU NEPOKRETNOSTI A-ART
suradnici:	LUKA SOKOL dipl.ing.grad. ALEN KOS

Z.o.p.:	DN/222	list:	10
elaborat:	03 / 22		
datum:	ožujak 2022.		
mjerilo:	1 : 10 / 1:20		

DETALJ TEMELJA TIPKE OGRADE

MJ 1:10

TIPSKA OGRADA
h=200 cm



art: design
RUEKA d.o.o.

Slaviše Valnera Čičo 12. Rileka

Slaviše Valnera Čičo 12. Rileka

investitor:	OPĆINA VIŠKOVO Vozišće 3, 51216 Viškovo
građevina:	UREĐENJE DJEČJEG IGRALIŠTA IZ DJEČJ I VRTIC VIŠKOVO na k.č. 3231/4 i 3236/6, k.o. Viškovo
projekt:	GLAVNI PROJEKT ARHITEKTONSKI PROJEKT

DETALJ TEMELJA TIPKE OGRADE

glavni projektant:	mr.sc. MAJA MATULIJA KOS	mr.sc. MAJA MATULIJA KOS dizajn arh.	mr.sc. MAJA MATULIJA KOS dizajn arh.
projektant:	mr.sc. MAJA MATULIJA KOS	mr.sc. MAJA MATULIJA KOS dizajn arh.	mr.sc. MAJA MATULIJA KOS dizajn arh.
suradnici:	LUKA SOKOL dipl.inj.grad. ALEN KOS		

z.o.p. : DIV322
 elabarat: 03 / 22
 datum: ožujak 2022.
 mjerilo: 1 : 10

TEMELJ OGRADE
40x40x60cm
NA SVAKIH 250 cm
(uskladiti s tipom
dobavljene ograde)

40x40

40x40