

# SPORTSKA DVORANA VIŠKOVO

koncept 1.2





SADRŽAJ:

list 01.....NASLOVNICA  
list 02.....SADRŽAJ  
list 03.....PROSTORNO PLANSKA DOKUMENTACIJA  
list 04.....SITUACIJA sa bruto površinama  
list 05.....TLOCRT SUTERENA  
list 06.....TLOCRT PRIZEMLJA  
list 07.....TLOCRT 1. I 2.KATA  
list 08.....TLOCRT 3.KATA  
list 09.....NETO POVRŠINE  
list 10.....NETO POVRŠINE  
list 11.....PRESJEC

GLAVNI PROJEKTANT: IGOR ROŽIĆ dipl.ing.arh

SURADNICI:   Željko Denona mag.ing.arch.  
                  Mirna Štimac mag.ingarh.  
                  Rene Car mag.ing.arch.



# PROSTORNO PLANSKA DOKUMENTACIJA

## I i II. IZMJENA I DOPUNA DETALJNOG PLANA UREĐENJA DPU 8 ŠPORTSKO-REKREACIJSKA ZONA HALUBJAN (R-1)

1. izmjena i dopuna DPU definira zonu D8-2:

Članak 7.

“Na području namjene “Javna i društvena namjena” dozvoljava se gradnja građevina i uređenje površina u funkciji promicanja kulturne i povjesne baštine područja Halubja i društvenih aktivnosti vezanih za sport i rekreaciju, pružanje usluga zdravstvenih djelatnosti kao i uređenje igrališta za malu djecu, gledališta, kolnih i pješačkih površina, parkirališta, garaža i zelenih površina. Na području namjene iz stavka 1. ovog članka uz osnovnu namjenu dozvoljava se gradnja i uređenje površina ugostiteljsko turističke namjene – ugostiteljski sadržaj (T4) i poslovne – pretežito trgovačke namjene (K2).”

Iznimno na građevnim česticama R1-1, D8-1 i D8-2 najmanje 10% površine građevne čestice mora biti uređeno kao parkovno – pejsažno zelenilo. Pješačke površine potrebno je urediti primjenom primjerenih elemenata opločenja: kamenom, šljunkom, granitnom kockom, betonskim elementom, pločom, asfaltom u boji i slično.” Izuzetno od odredbe iz stavka 1. ovog članka za građevne čestice R1-1, D8-1 i D8-2 potreban broj parkirališnih mjesta dozvoljava se osigurati na javnim parkiralištima uređenim na građevnim česticama P-1, P-2, Z-1 i Z-4.

Članak 45.b

Na građevnoj čestici oznake D8-2 uz sjeverni nogostup planiran na građevnoj čestici IS-4 planirana je sadnja drvodreda. Najmanja dozvoljena širina drvodreda iznosi 1,50 m. Drvodred je potrebno saditi na udaljenosti od 1,50 m od regulacijskog pravca i 3,0 m od susjedne građevne cestice. Razmak stabala u drvodredu mora biti najmanje 9,0 m. Drvodred ili grupu zelenila potrebno je urediti sadnjom jedne vrste stabala

Članak 45.c

Najmanja dozvoljena širina pješačkih staza i stubišta iznosi 3,0 m.

2. izmjena i dopuna DPU:

“POVRŠINA GRAĐEVNIH ČESTICA, IZGRAĐENOST I ISKORIŠTENOST GRAĐEVNIH ČESTICA, NAJVEĆA DOZVOLJENA KATNOST I VISINA GRAĐEVINA

Urbanistički parametri (prema planu):

oznaka čestice D8-2 javna i društvena namjena  
površina čestice(m<sup>2</sup>) 7.372 m<sup>2</sup>  
tlocrtna bruto površina građev.(m<sup>2</sup>) 4.423 m<sup>2</sup>  
građ.bruto površina građev.(m<sup>2</sup>) 11.058 m<sup>2</sup>  
katnost građev. Po(S)+P+2  
visina građev. (m) 14m  
ukupna visina građev. (m) 16m  
koeficijent izgrađ. kig 0,60  
koeficijent iskorišt. kis 1,50

„Izmjenom i dopunom Plana broj parkirališnih mjesta utvrđuje se s obzirom na vrstu djelatnosti kako slijedi:







- za trgovačku djelatnost, na 25 m<sup>2</sup> građevinske (bruto) površine potrebno je osigurati 1 PM,
- za uslužnu djelatnost, na 35 m<sup>2</sup> građevinske (bruto) površine potrebno je osigurati 1 PM
- za uredsku djelatnost, na 30 m<sup>2</sup> građevinske (bruto) površine potrebno je osigurati 1 PM,
- za ugostiteljsku djelatnost, na četiri sjedeća mjesta u ugostiteljskom objektu potrebno je osigurati 1 PM,
- za kulturnu djelatnost, na 50 m<sup>2</sup> građevinske (bruto) površine potrebno je osigurati 1 PM,
- za zdravstvenu djelatnost, na 30 m<sup>2</sup> građevinske (bruto) površine u ordinaciji potrebno je osigurati 1 PM,
- za sportsku djelatnost, na dvadeset sjedećih mjesta u sportskoj dvorani i igralištu potrebno je 1 PM i parkirališno mjesto za 1 autobus na 500 mjesta,
- za rekreacijsku djelatnost, na 500 m<sup>2</sup> građevinske (bruto) uređene površine za rekreaciju potrebno je osigurati jedno parkirališno/garažno mjesto.”

“Na građevnim česticama oznake P-1, P-2, P-3 i P-4 planirano je uređenje javnog otvorenog parkirališta pojedinačnog kapaciteta najmanje 30 parkirališnih mjesta. “




| BRUTO POVRŠINE |           |                           |
|----------------|-----------|---------------------------|
| Namjena        | Etaža     | Površina                  |
| parking        | suteren   | 506 m <sup>2</sup>        |
|                |           | 506 m <sup>2</sup>        |
| rekreacija     | prizemlje | 342 m <sup>2</sup>        |
|                |           | 342 m <sup>2</sup>        |
| smještaj       | 2. kat    | 380 m <sup>2</sup>        |
| smještaj       | 3. kat    | 420 m <sup>2</sup>        |
| smještaj       | 3. kat    | 22 m <sup>2</sup>         |
|                |           | 822 m <sup>2</sup>        |
| sport          | suteren   | 2827 m <sup>2</sup>       |
| sport          | prizemlje | 538 m <sup>2</sup>        |
| sport          | 2. kat    | 343 m <sup>2</sup>        |
|                |           | 3709 m <sup>2</sup>       |
| udruge         | 1. kat    | 809 m <sup>2</sup>        |
|                |           | 809 m <sup>2</sup>        |
| ugostiteljstvo | prizemlje | 118 m <sup>2</sup>        |
|                |           | 118 m <sup>2</sup>        |
| <b>Ukupno</b>  |           | <b>6305 m<sup>2</sup></b> |

|                                      |       |
|--------------------------------------|-------|
| Potrebno osigurati parkirnih mjesta: |       |
| sport (dvorana).....                 | 20 PM |
| sport admin.....                     | 5 PM  |
| rekreacija.....                      | 12 PM |
| udruge.....                          | 20 PM |
| ugostiteljstvo (caffe bar).....      | 5 PM  |
| smještaj (hostel).....               | 10 PM |

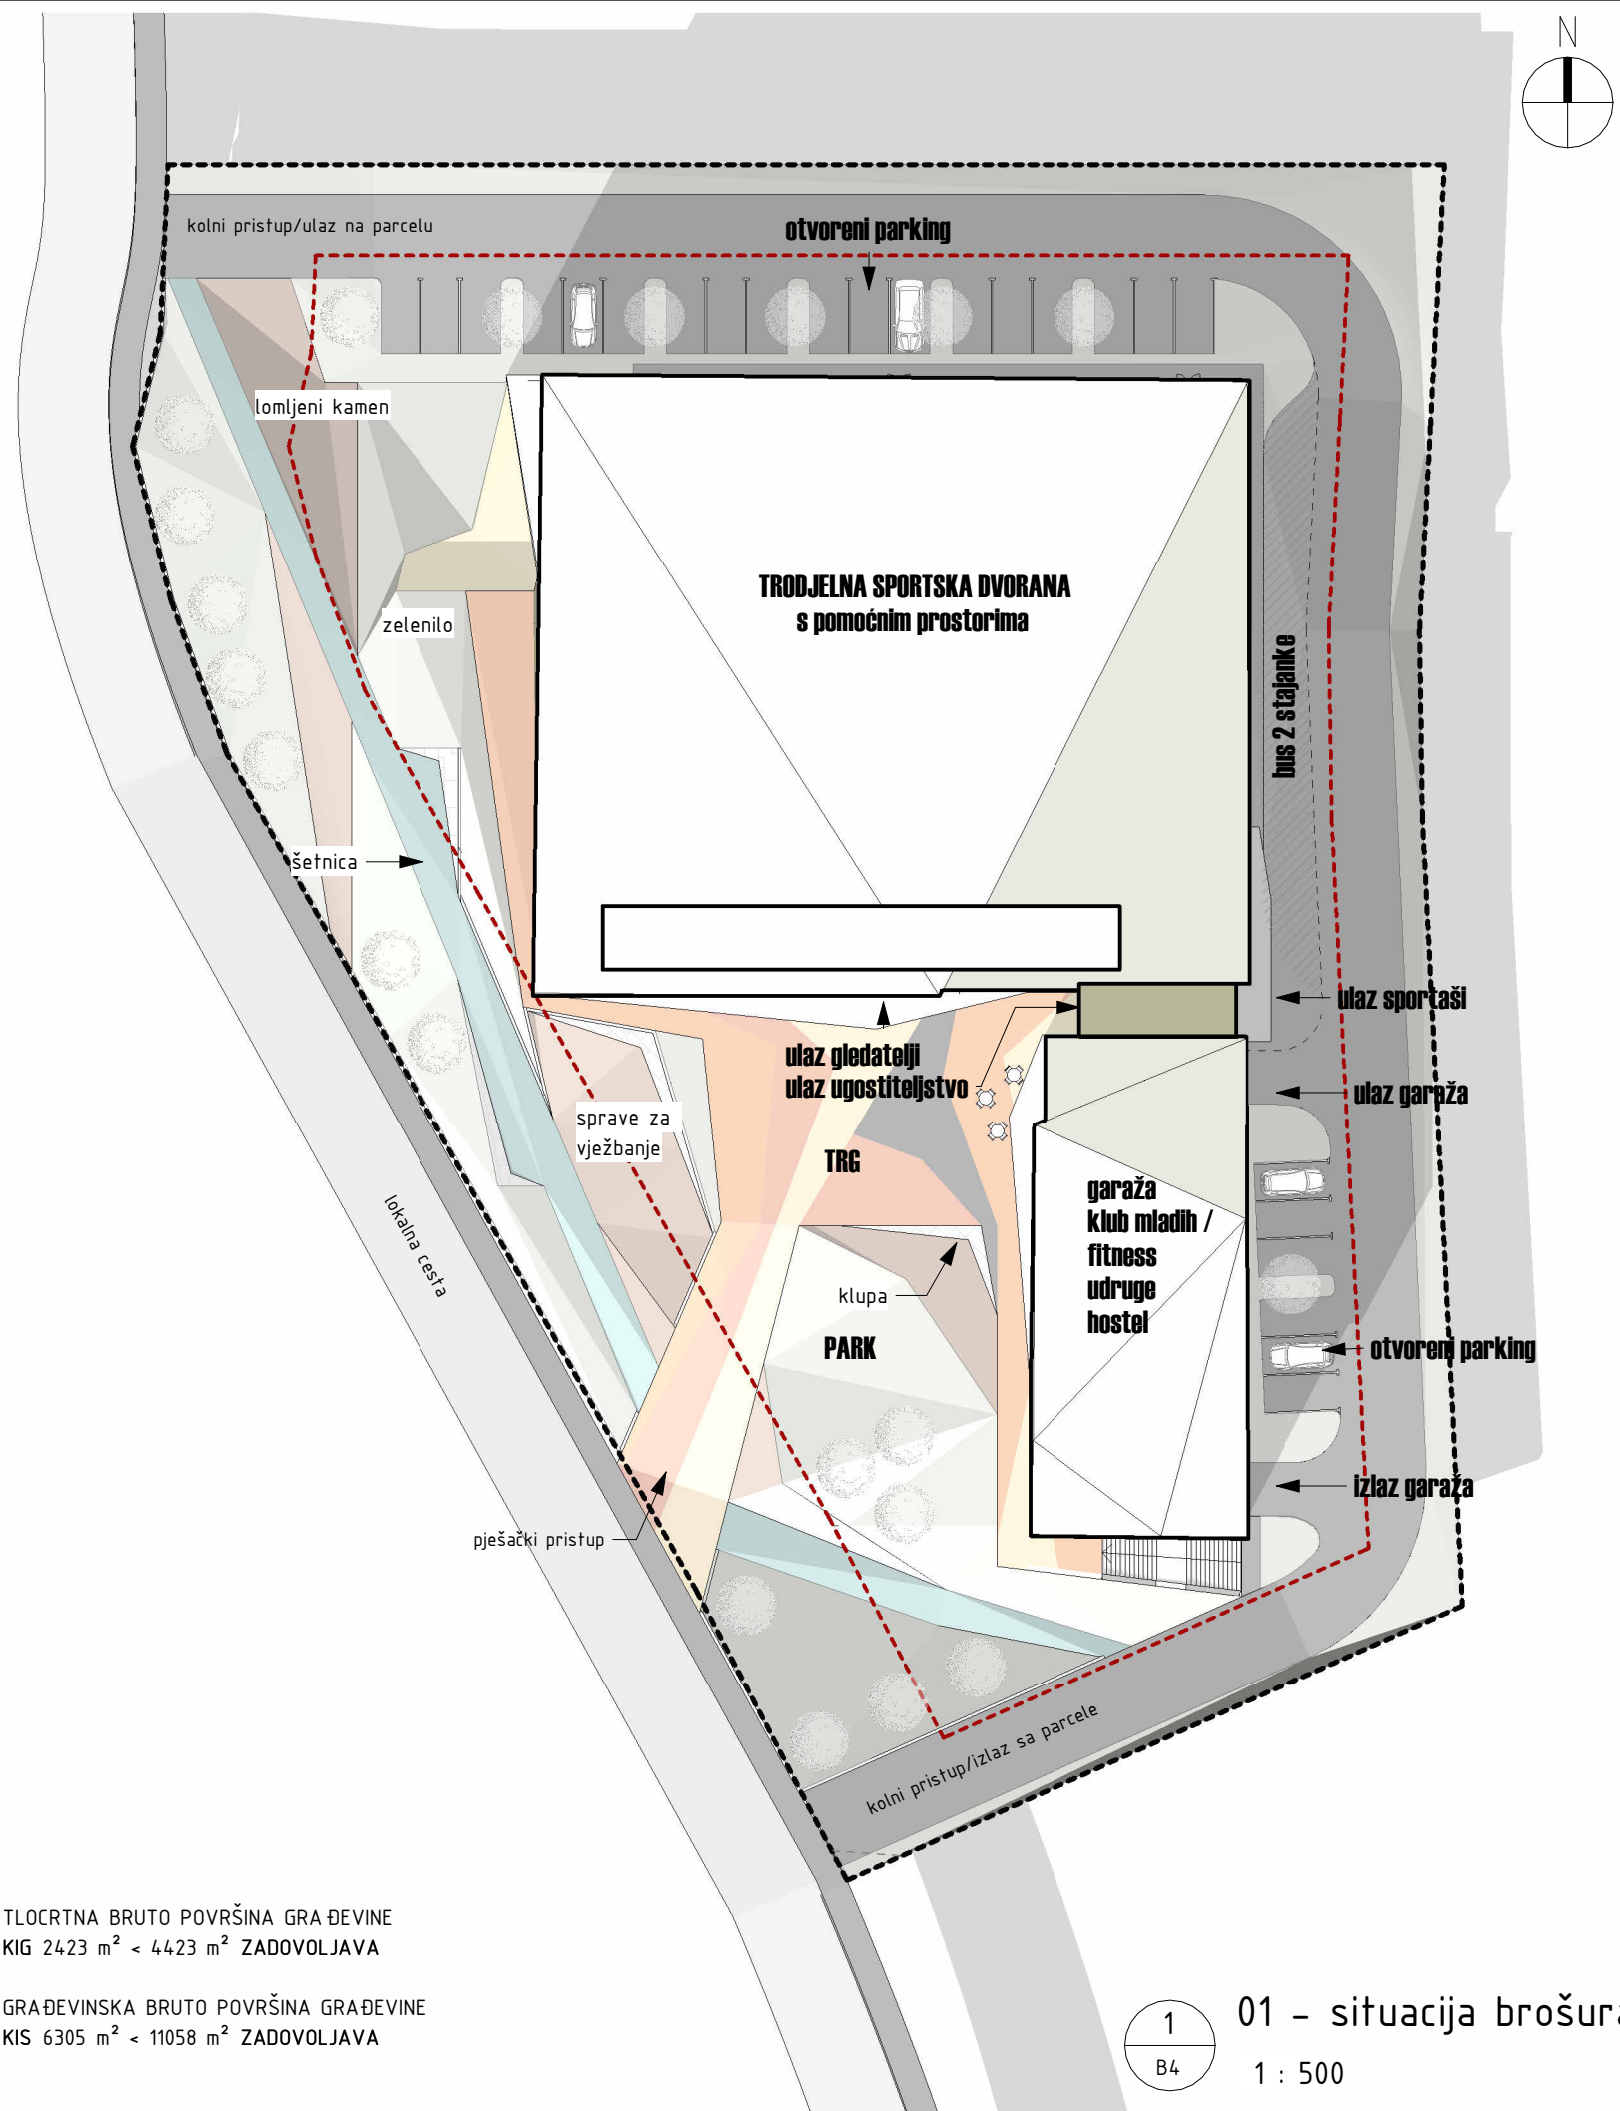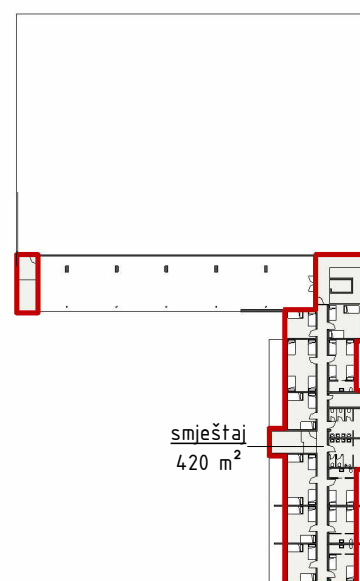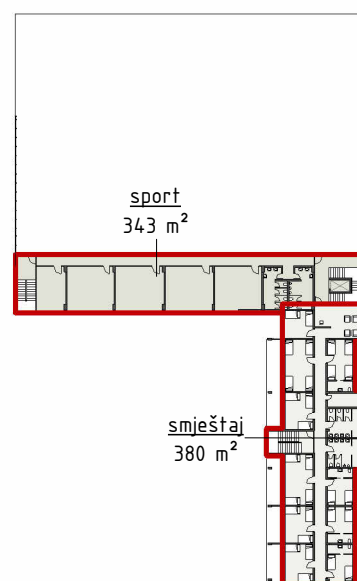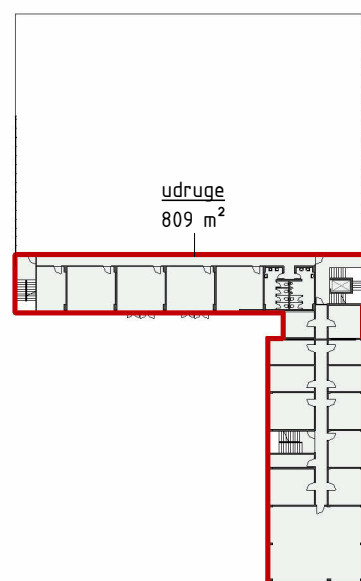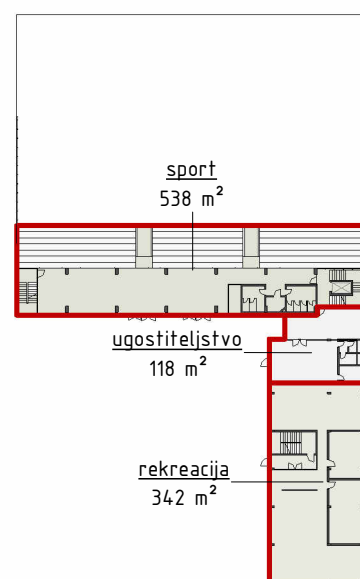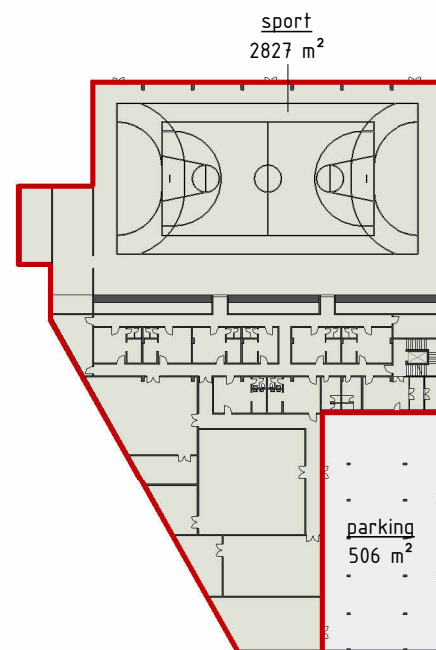




| NETO – SUTEREN   |         |                     |      |                     |
|------------------|---------|---------------------|------|---------------------|
| Naziv            | Namjena | Površina            | koef | P                   |
| ambulantna       | sport   | 26 m <sup>2</sup>   | 1,00 | 26 m <sup>2</sup>   |
| hodnik           | sport   | 68 m <sup>2</sup>   | 1,00 | 68 m <sup>2</sup>   |
| hodnik           | sport   | 59 m <sup>2</sup>   | 1,00 | 59 m <sup>2</sup>   |
| hodnik           | sport   | 8 m <sup>2</sup>    | 1,00 | 8 m <sup>2</sup>    |
| hodnik           | sport   | 64 m <sup>2</sup>   | 1,00 | 64 m <sup>2</sup>   |
| mala dvorana 1   | sport   | 121 m <sup>2</sup>  | 1,00 | 121 m <sup>2</sup>  |
| mala dvorana 2   | sport   | 196 m <sup>2</sup>  | 1,00 | 196 m <sup>2</sup>  |
| mala dvorana 3   | sport   | 101 m <sup>2</sup>  | 1,00 | 101 m <sup>2</sup>  |
| sanitarije       | sport   | 22 m <sup>2</sup>   | 1,00 | 22 m <sup>2</sup>   |
| sportska dvorana | sport   | 1386 m <sup>2</sup> | 1,00 | 1386 m <sup>2</sup> |
| spremište 1      | sport   | 30 m <sup>2</sup>   | 1,00 | 30 m <sup>2</sup>   |
| spremište 2      | sport   | 31 m <sup>2</sup>   | 1,00 | 31 m <sup>2</sup>   |
| spremište 3      | sport   | 31 m <sup>2</sup>   | 1,00 | 31 m <sup>2</sup>   |
| spremište 4      | sport   | 88 m <sup>2</sup>   | 1,00 | 88 m <sup>2</sup>   |
| spremište D      | sport   | 87 m <sup>2</sup>   | 1,00 | 87 m <sup>2</sup>   |
| sudac            | sport   | 19 m <sup>2</sup>   | 1,00 | 19 m <sup>2</sup>   |
| svlačionica 1    | sport   | 29 m <sup>2</sup>   | 1,00 | 29 m <sup>2</sup>   |
| svlačionica 2    | sport   | 29 m <sup>2</sup>   | 1,00 | 29 m <sup>2</sup>   |
| svlačionica 3    | sport   | 21 m <sup>2</sup>   | 1,00 | 21 m <sup>2</sup>   |
| svlačionica 4    | sport   | 29 m <sup>2</sup>   | 1,00 | 29 m <sup>2</sup>   |
| svlačionica 5    | sport   | 29 m <sup>2</sup>   | 1,00 | 29 m <sup>2</sup>   |
| svlačionica 6    | sport   | 28 m <sup>2</sup>   | 1,00 | 28 m <sup>2</sup>   |
| svlačionica 7    | sport   | 32 m <sup>2</sup>   | 1,00 | 32 m <sup>2</sup>   |
| svlačionica 8    | sport   | 31 m <sup>2</sup>   | 1,00 | 31 m <sup>2</sup>   |
| strojarnica      | tehnika | 39 m <sup>2</sup>   | 1,00 | 39 m <sup>2</sup>   |
| recepција        | uredi   | 7 m <sup>2</sup>    | 1,00 | 7 m <sup>2</sup>    |
| garaža           | ZP      | 493 m <sup>2</sup>  | 1,00 | 493 m <sup>2</sup>  |
| lobby            | ZP      | 20 m <sup>2</sup>   | 1,00 | 20 m <sup>2</sup>   |
| stubište         | ZP      | 25 m <sup>2</sup>   | 1,00 | 25 m <sup>2</sup>   |
| ulaz             | ZP      | 9 m <sup>2</sup>    | 1,00 | 9 m <sup>2</sup>    |
| Ukupno: 30       |         | 3156 m <sup>2</sup> |      | 3156 m <sup>2</sup> |

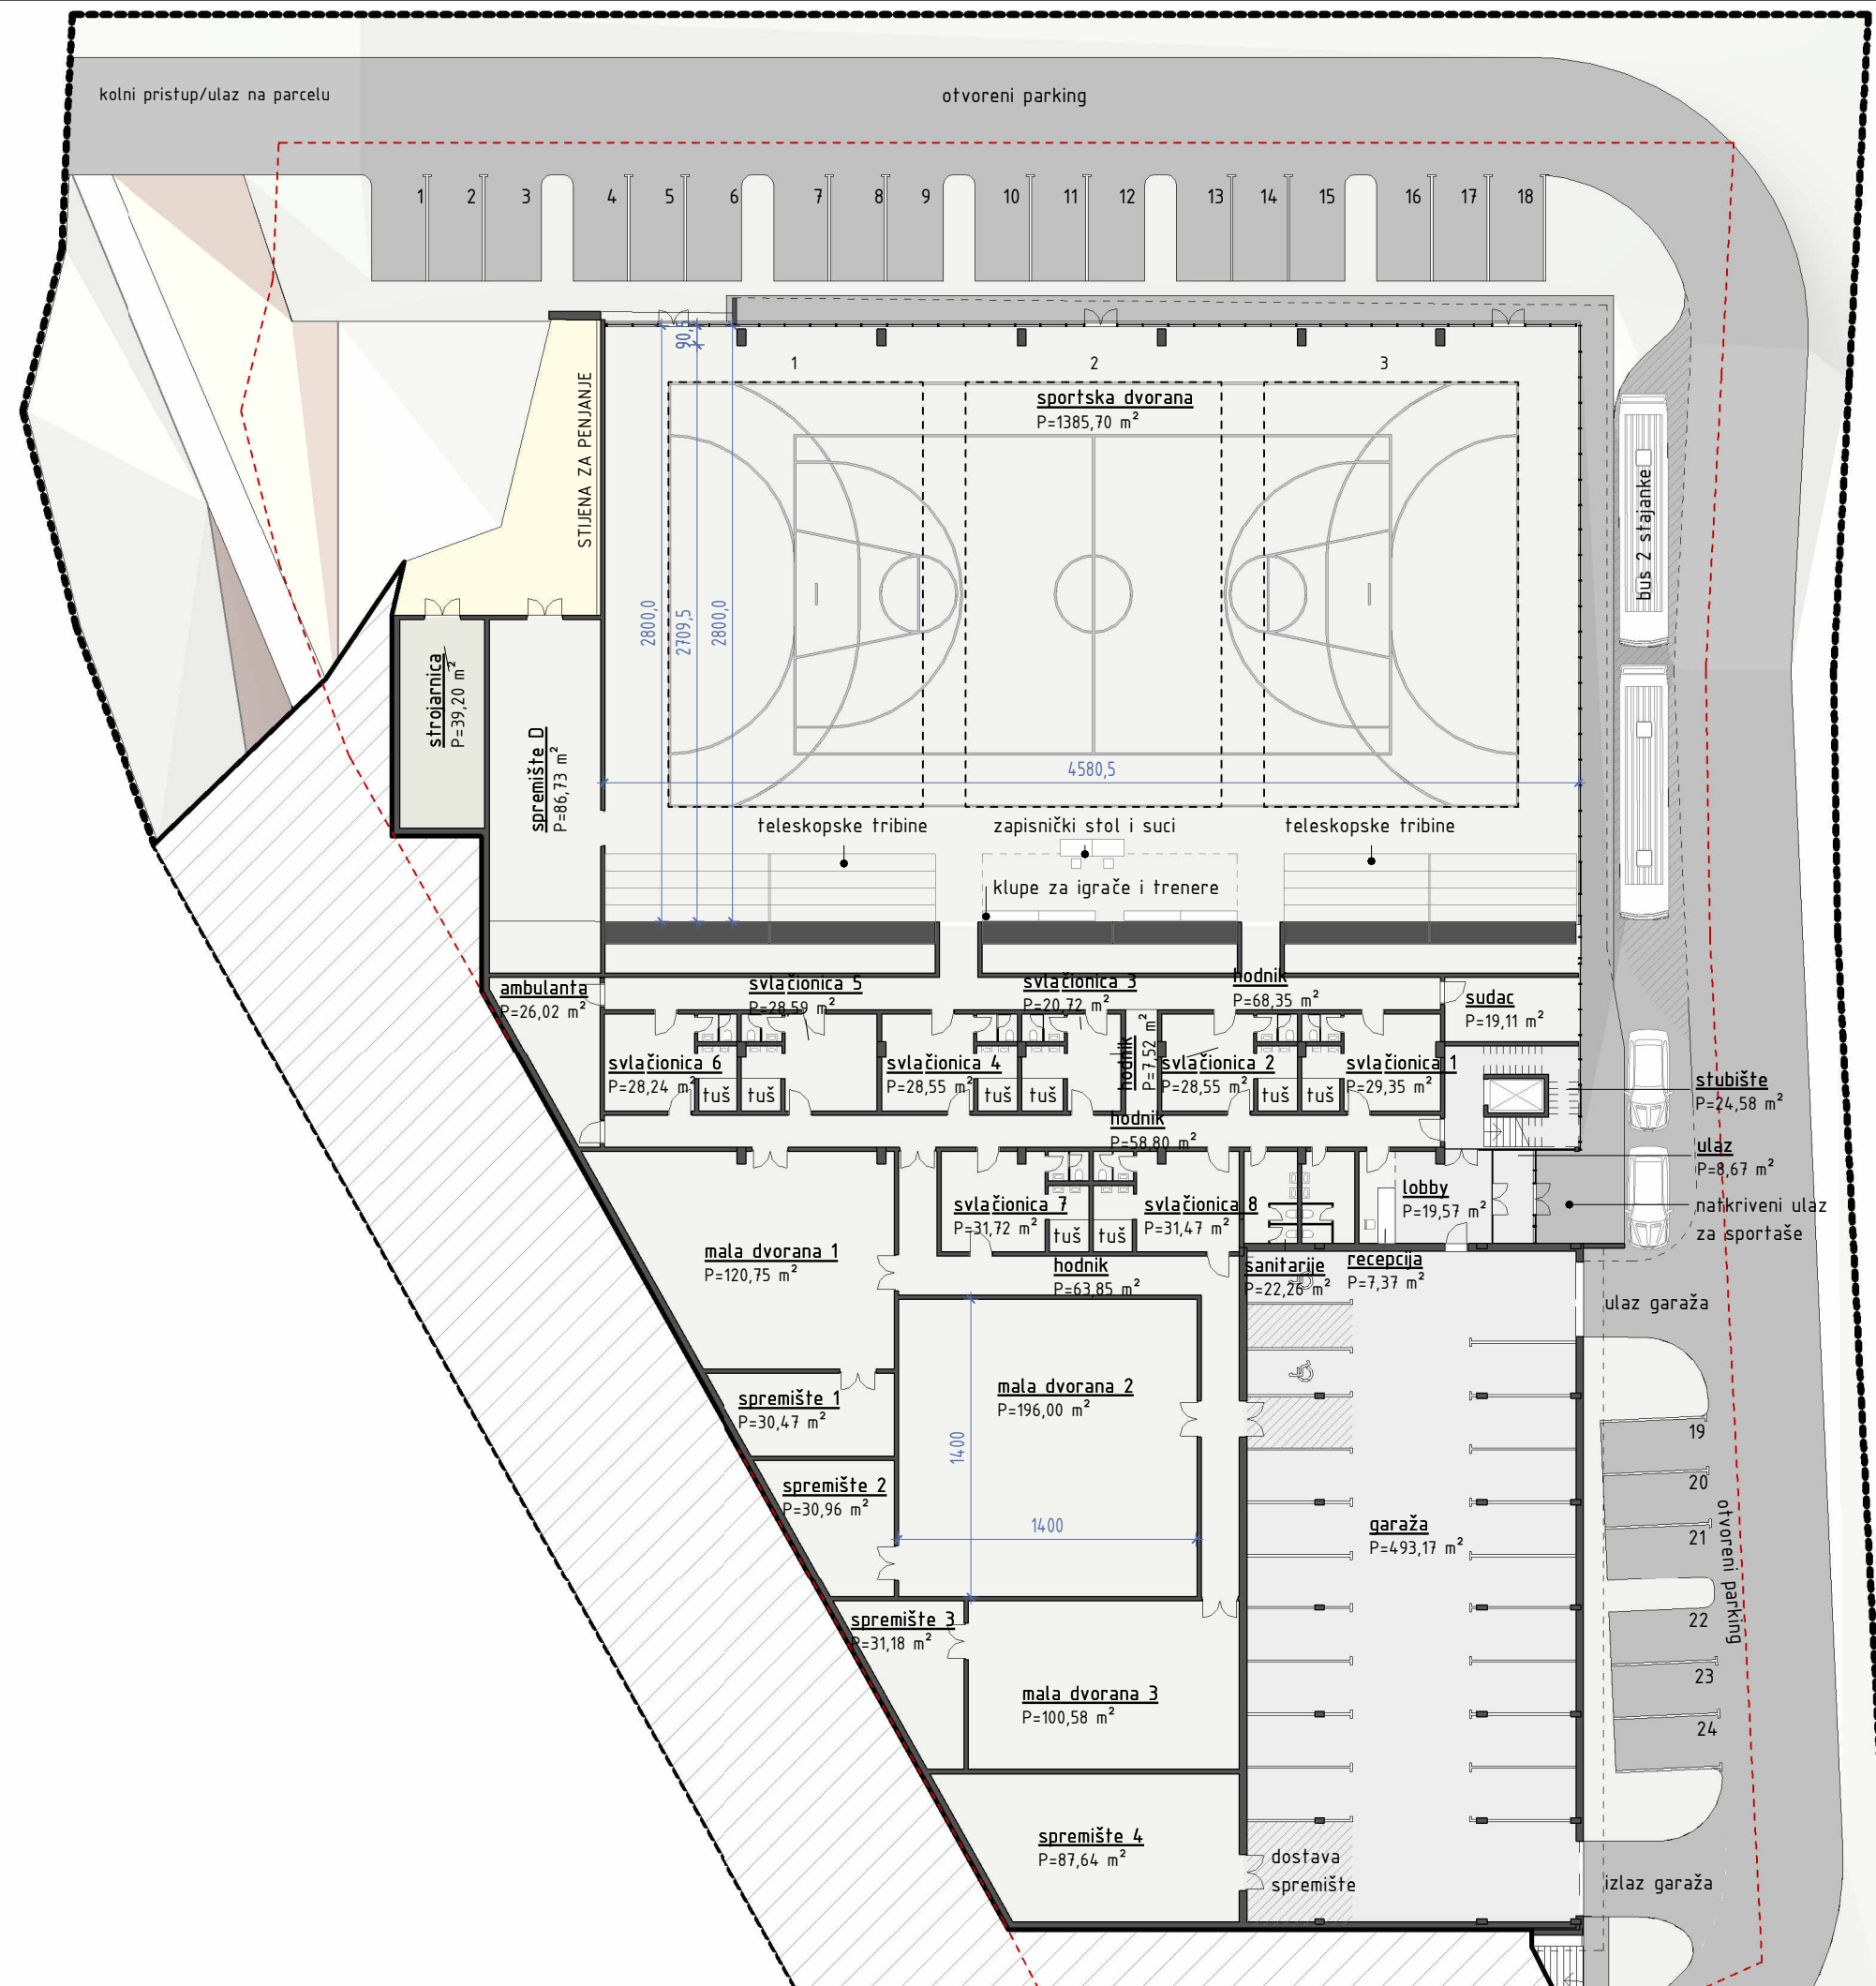




NETO - PRIZEMLJE


| Naziv               | Namjena        | Površina           | koef | P                  |
|---------------------|----------------|--------------------|------|--------------------|
| klub mladih/fitness | sport          | 299 m <sup>2</sup> | 1,00 | 299 m <sup>2</sup> |
| repcija             | sport          | 7 m <sup>2</sup>   | 1,00 | 7 m <sup>2</sup>   |
| caffe bar           | ugostiteljstvo | 49 m <sup>2</sup>  | 1,00 | 49 m <sup>2</sup>  |
| kantina             | ugostiteljstvo | 42 m <sup>2</sup>  | 1,00 | 42 m <sup>2</sup>  |
| sanitarije          | ugostiteljstvo | 10 m <sup>2</sup>  | 1,00 | 10 m <sup>2</sup>  |
| spremište           | ugostiteljstvo | 7 m <sup>2</sup>   | 1,00 | 7 m <sup>2</sup>   |
| sanitarije          | ZP             | 10 m <sup>2</sup>  | 1,00 | 10 m <sup>2</sup>  |
| sanitarije          | ZP             | 4 m <sup>2</sup>   | 1,00 | 4 m <sup>2</sup>   |
| sanitarije          | ZP             | 13 m <sup>2</sup>  | 1,00 | 13 m <sup>2</sup>  |
| stubište            | ZP             | 18 m <sup>2</sup>  | 1,00 | 18 m <sup>2</sup>  |
| stubište            | ZP             | 16 m <sup>2</sup>  | 1,00 | 16 m <sup>2</sup>  |
| stubište            | ZP             | 26 m <sup>2</sup>  | 1,00 | 26 m <sup>2</sup>  |
| ulaz                | ZP             | 12 m <sup>2</sup>  | 1,00 | 12 m <sup>2</sup>  |
| ulazni prostor      | ZP             | 177 m <sup>2</sup> | 1,00 | 177 m <sup>2</sup> |
| Ukupno: 14          |                | 690 m <sup>2</sup> |      | 690 m <sup>2</sup> |

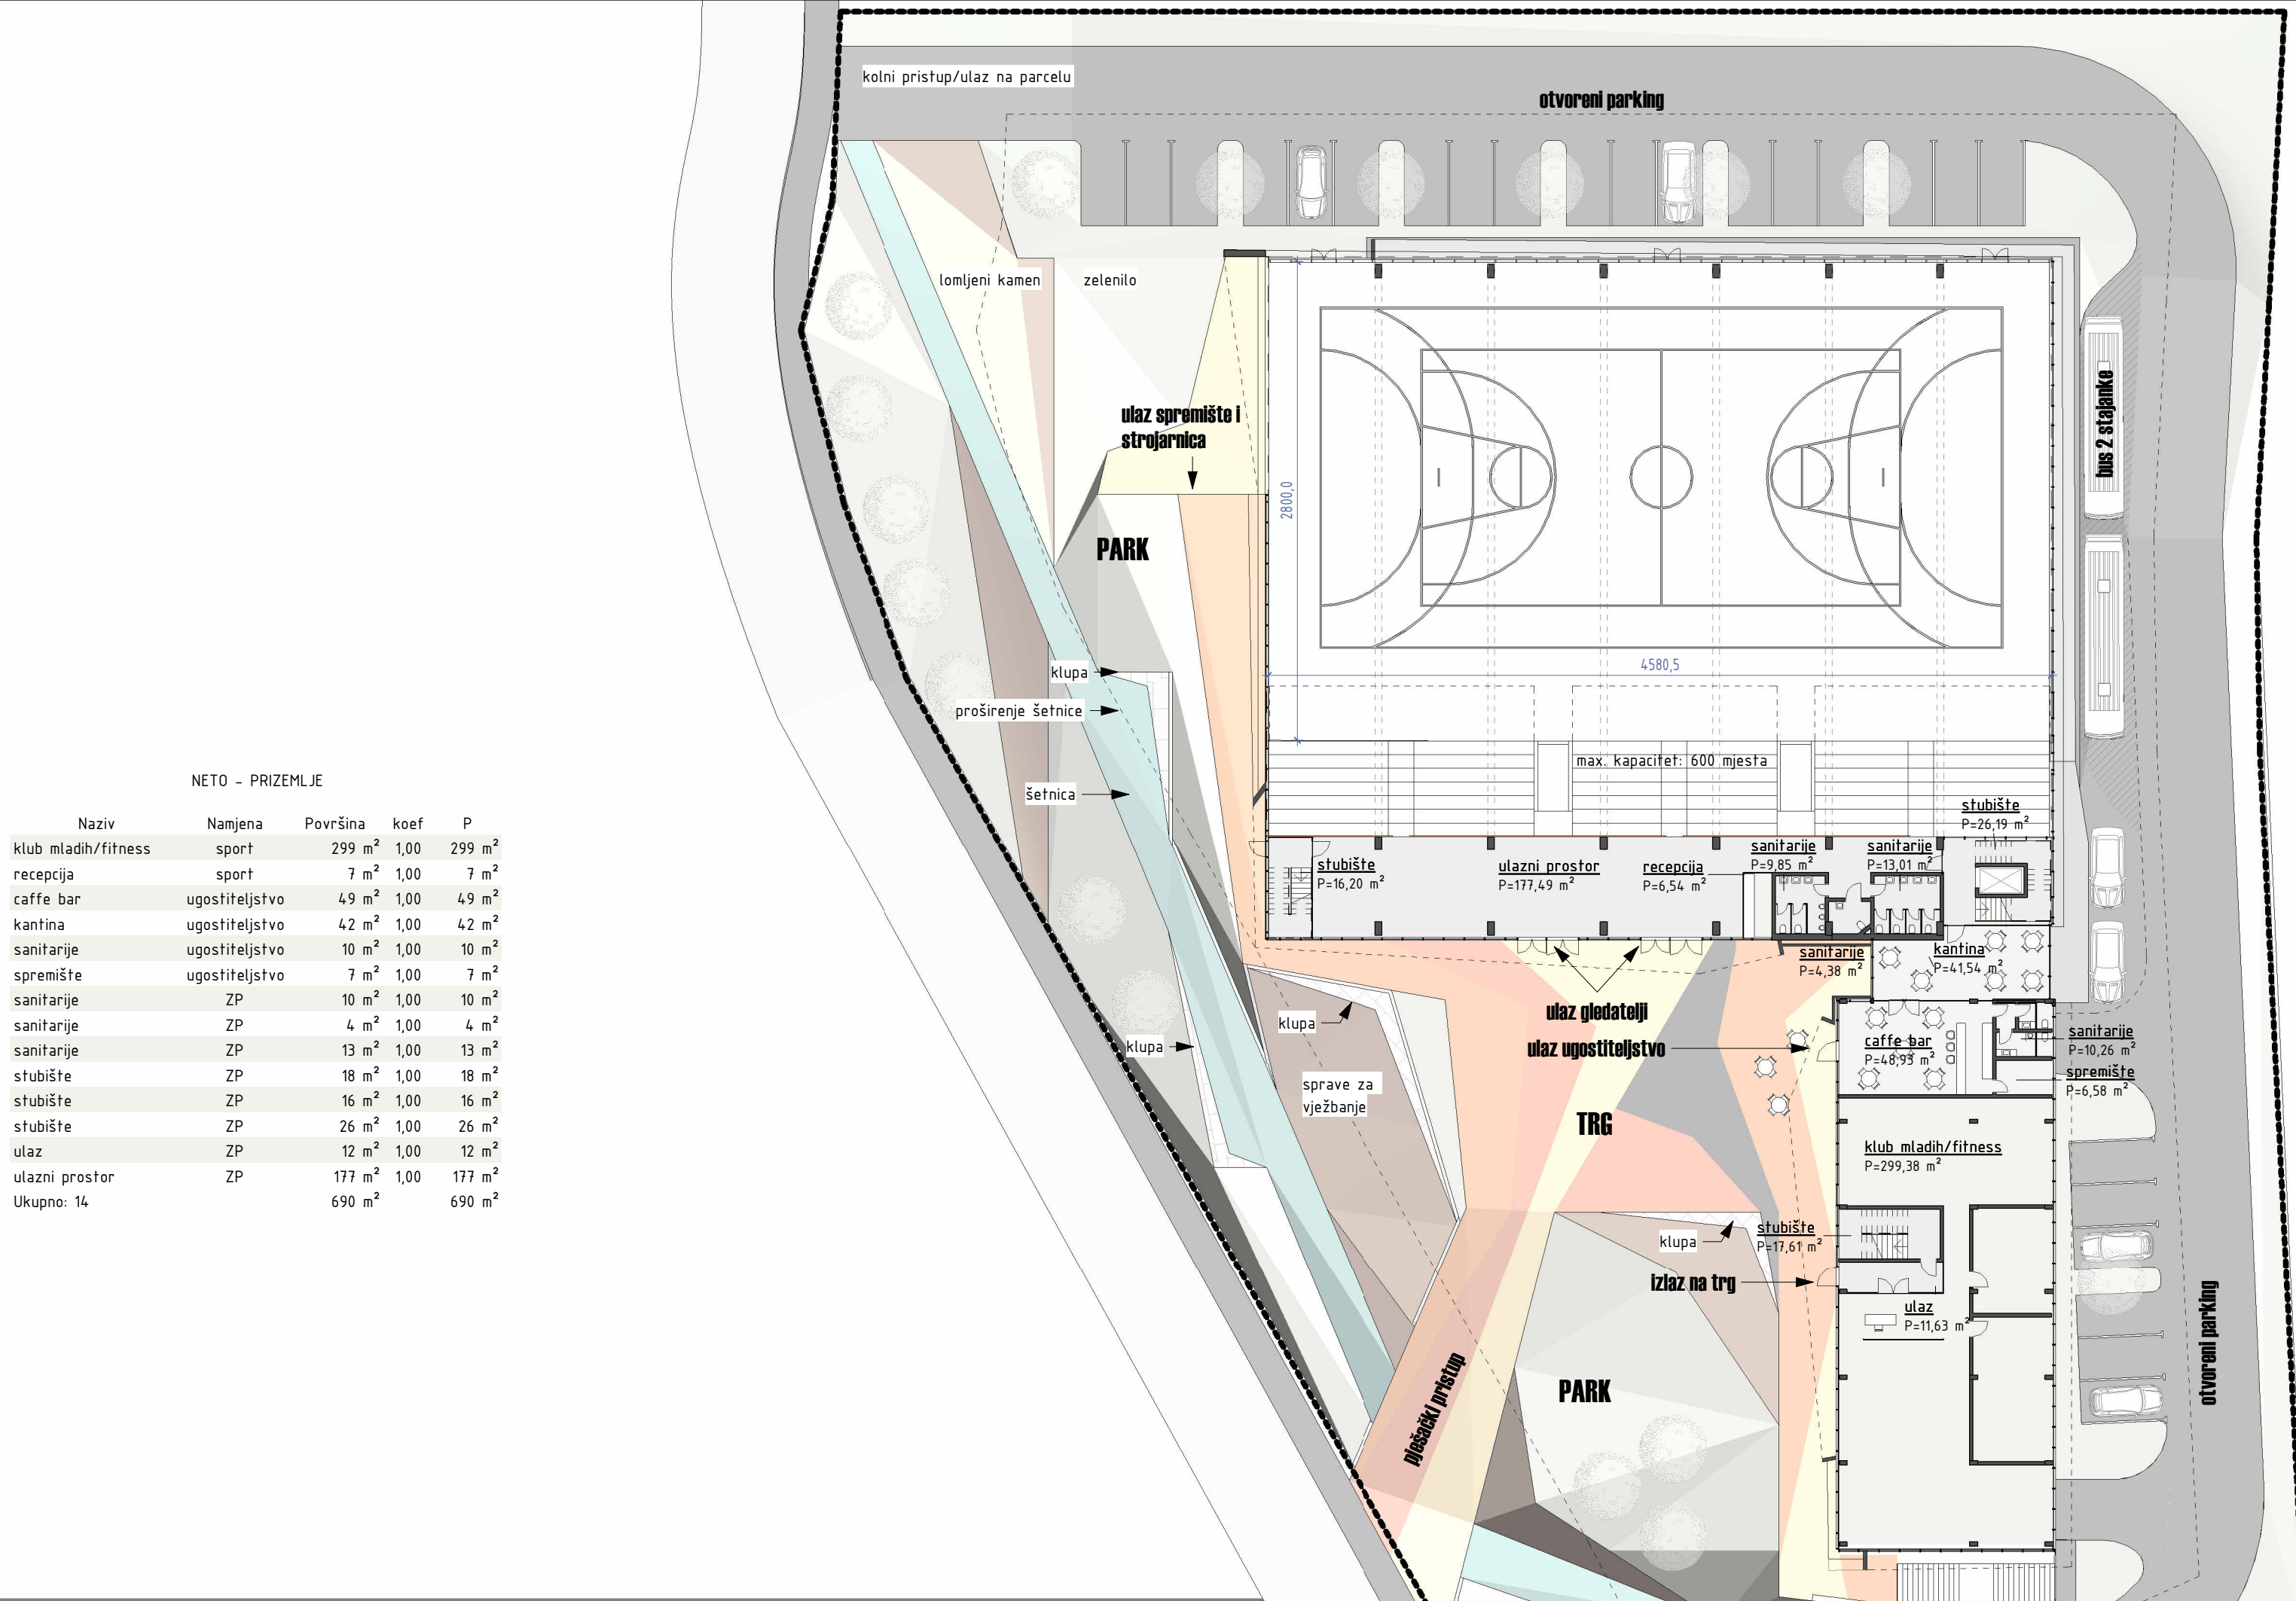



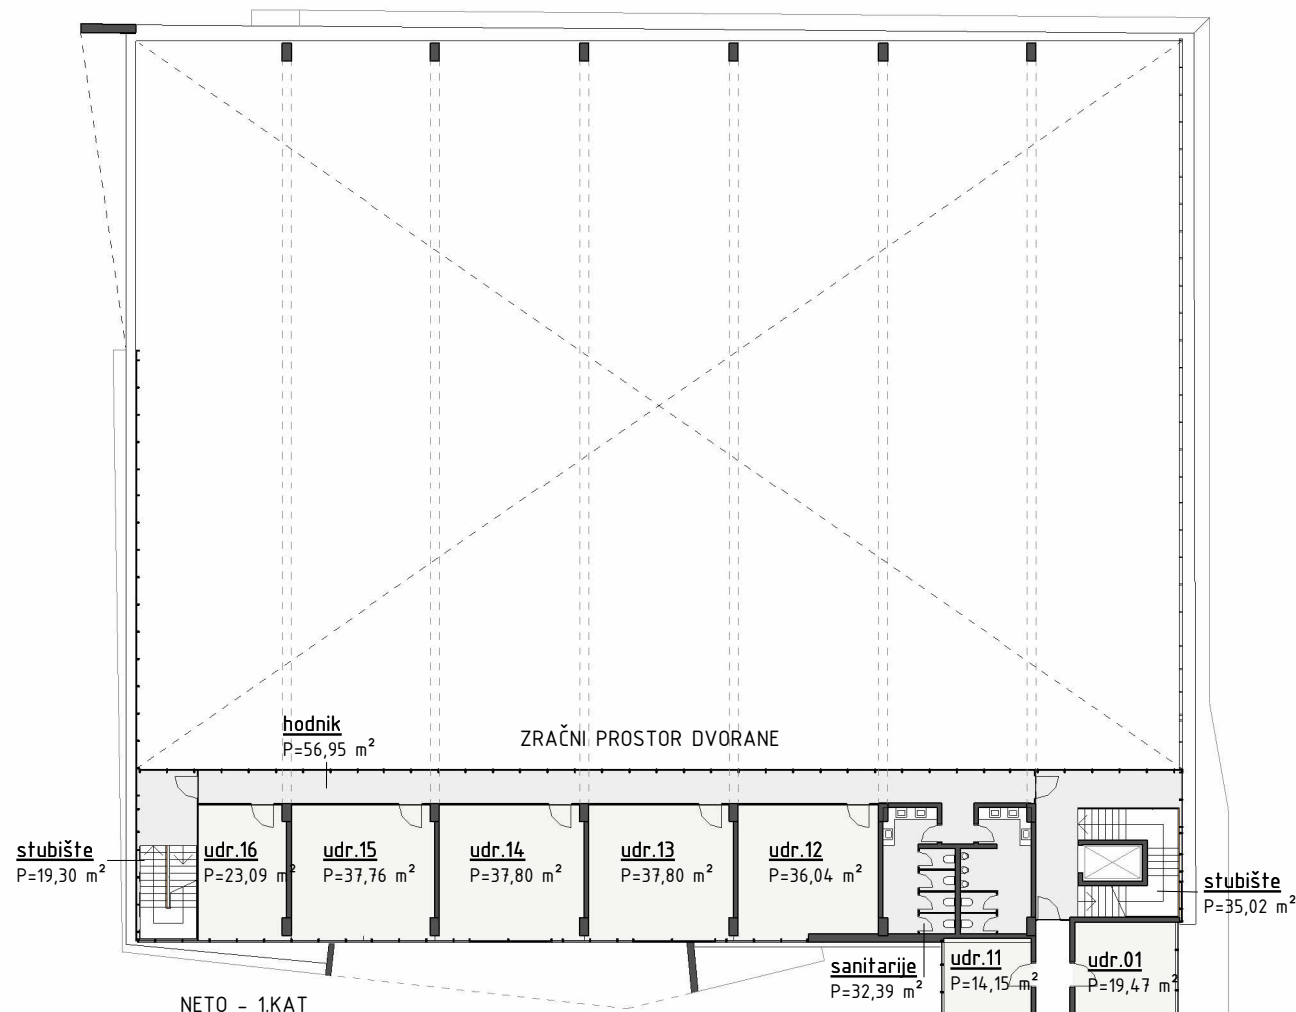


| Naziv          | Namjena        | Površina           | koef | P                  |
|----------------|----------------|--------------------|------|--------------------|
| hodnik         | ugostiteljstvo | 33 m <sup>2</sup>  | 1,00 | 33 m <sup>2</sup>  |
| dvorana udruge | uredi          | 122 m <sup>2</sup> | 1,00 | 122 m <sup>2</sup> |
| spremište      | uredi          | 10 m <sup>2</sup>  | 1,00 | 10 m <sup>2</sup>  |
| udr.01         | uredi          | 19 m <sup>2</sup>  | 1,00 | 19 m <sup>2</sup>  |
| udr.02         | uredi          | 15 m <sup>2</sup>  | 1,00 | 15 m <sup>2</sup>  |
| udr.03         | uredi          | 15 m <sup>2</sup>  | 1,00 | 15 m <sup>2</sup>  |
| udr.04         | uredi          | 21 m <sup>2</sup>  | 1,00 | 21 m <sup>2</sup>  |
| udr.05         | uredi          | 21 m <sup>2</sup>  | 1,00 | 21 m <sup>2</sup>  |
| udr.06         | uredi          | 21 m <sup>2</sup>  | 1,00 | 21 m <sup>2</sup>  |
| udr.07         | uredi          | 29 m <sup>2</sup>  | 1,00 | 29 m <sup>2</sup>  |
| udr.08         | uredi          | 29 m <sup>2</sup>  | 1,00 | 29 m <sup>2</sup>  |
| udr.09         | uredi          | 20 m <sup>2</sup>  | 1,00 | 20 m <sup>2</sup>  |
| udr.10         | uredi          | 20 m <sup>2</sup>  | 1,00 | 20 m <sup>2</sup>  |
| udr.11         | uredi          | 14 m <sup>2</sup>  | 1,00 | 14 m <sup>2</sup>  |
| udr.12         | uredi          | 36 m <sup>2</sup>  | 1,00 | 36 m <sup>2</sup>  |
| udr.13         | uredi          | 38 m <sup>2</sup>  | 1,00 | 38 m <sup>2</sup>  |
| udr.14         | uredi          | 38 m <sup>2</sup>  | 1,00 | 38 m <sup>2</sup>  |
| udr.15         | uredi          | 38 m <sup>2</sup>  | 1,00 | 38 m <sup>2</sup>  |
| udr.16         | uredi          | 23 m <sup>2</sup>  | 1,00 | 23 m <sup>2</sup>  |
| hodnik         | ZP             | 57 m <sup>2</sup>  | 1,00 | 57 m <sup>2</sup>  |
| sanitarije     | ZP             | 32 m <sup>2</sup>  | 1,00 | 32 m <sup>2</sup>  |
| stubište       | ZP             | 35 m <sup>2</sup>  | 1,00 | 35 m <sup>2</sup>  |
| stubište       | ZP             | 19 m <sup>2</sup>  | 1,00 | 19 m <sup>2</sup>  |
| stubište       | ZP             | 18 m <sup>2</sup>  | 1,00 | 18 m <sup>2</sup>  |
| Ukupno: 24     |                | 725 m <sup>2</sup> |      | 725 m <sup>2</sup> |

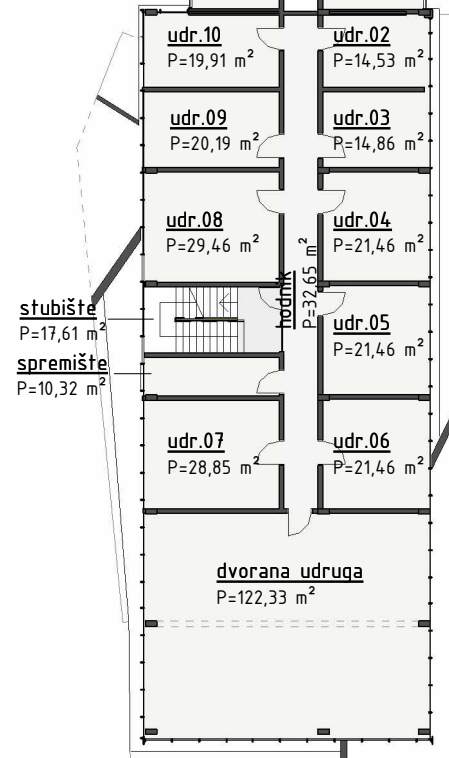

1  
B7


04 - 1.kat  
1 : 333

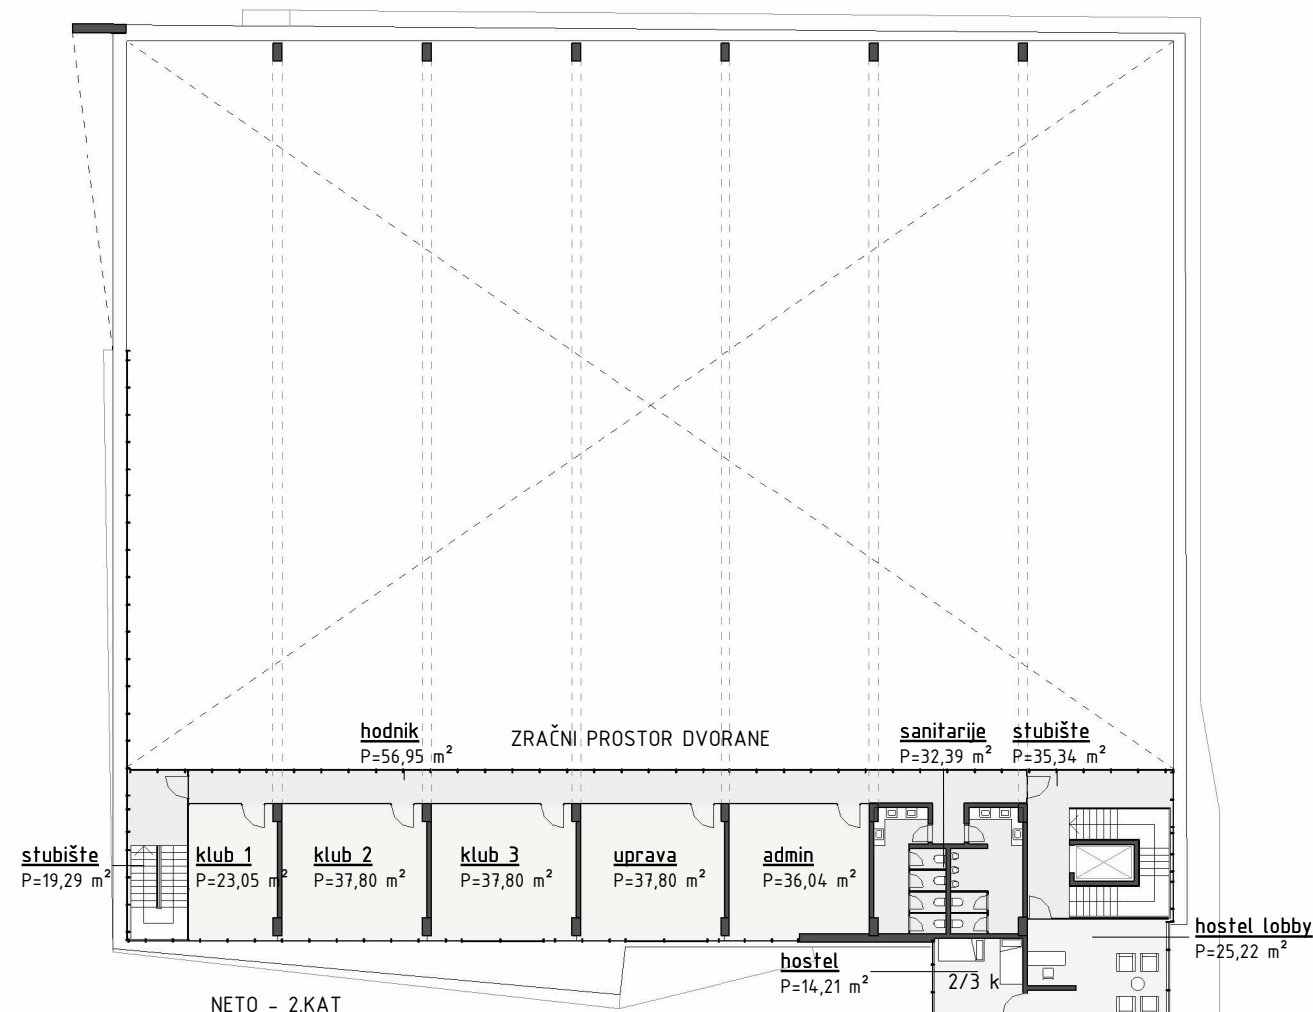

| Naziv        | Namjena        | Površina           | koef | P                  |
|--------------|----------------|--------------------|------|--------------------|
| hodnik       | ugostiteljstvo | 50 m <sup>2</sup>  | 1,00 | 50 m <sup>2</sup>  |
| hostel       | ugostiteljstvo | 18 m <sup>2</sup>  | 1,00 | 18 m <sup>2</sup>  |
| hostel       | ugostiteljstvo | 16 m <sup>2</sup>  | 1,00 | 16 m <sup>2</sup>  |
| hostel       | ugostiteljstvo | 18 m <sup>2</sup>  | 1,00 | 18 m <sup>2</sup>  |
| hostel       | ugostiteljstvo | 25 m <sup>2</sup>  | 1,00 | 25 m <sup>2</sup>  |
| hostel       | ugostiteljstvo | 18 m <sup>2</sup>  | 1,00 | 18 m <sup>2</sup>  |
| hostel       | ugostiteljstvo | 16 m <sup>2</sup>  | 1,00 | 16 m <sup>2</sup>  |
| hostel       | ugostiteljstvo | 23 m <sup>2</sup>  | 1,00 | 23 m <sup>2</sup>  |
| hostel       | ugostiteljstvo | 25 m <sup>2</sup>  | 1,00 | 25 m <sup>2</sup>  |
| hostel       | ugostiteljstvo | 14 m <sup>2</sup>  | 1,00 | 14 m <sup>2</sup>  |
| hostel       | ugostiteljstvo | 16 m <sup>2</sup>  | 1,00 | 16 m <sup>2</sup>  |
| hostel lobby | ugostiteljstvo | 25 m <sup>2</sup>  | 1,00 | 25 m <sup>2</sup>  |
| spremište    | ugostiteljstvo | 8 m <sup>2</sup>   | 1,00 | 8 m <sup>2</sup>   |
| wc/tuš       | ugostiteljstvo | 34 m <sup>2</sup>  | 1,00 | 34 m <sup>2</sup>  |
| admin        | uredi          | 36 m <sup>2</sup>  | 1,00 | 36 m <sup>2</sup>  |
| klub 1       | uredi          | 23 m <sup>2</sup>  | 1,00 | 23 m <sup>2</sup>  |
| klub 2       | uredi          | 38 m <sup>2</sup>  | 1,00 | 38 m <sup>2</sup>  |
| klub 3       | uredi          | 38 m <sup>2</sup>  | 1,00 | 38 m <sup>2</sup>  |
| uprava       | uredi          | 38 m <sup>2</sup>  | 1,00 | 38 m <sup>2</sup>  |
| hodnik       | ZP             | 57 m <sup>2</sup>  | 1,00 | 57 m <sup>2</sup>  |
| sanitarije   | ZP             | 32 m <sup>2</sup>  | 1,00 | 32 m <sup>2</sup>  |
| stubište     | ZP             | 19 m <sup>2</sup>  | 1,00 | 19 m <sup>2</sup>  |
| stubište     | ZP             | 18 m <sup>2</sup>  | 1,00 | 18 m <sup>2</sup>  |
| stubište     | ZP             | 35 m <sup>2</sup>  | 1,00 | 35 m <sup>2</sup>  |
| Ukupno: 24   |                | 640 m <sup>2</sup> |      | 640 m <sup>2</sup> |

KAPACITET HOSTELA (2. kat):  
min. broj kreveta: 29  
max. broj kreveta: 37

KAPACITET HOSTELA (ukupno):  
min. broj kreveta: 61  
max. broj kreveta: 78

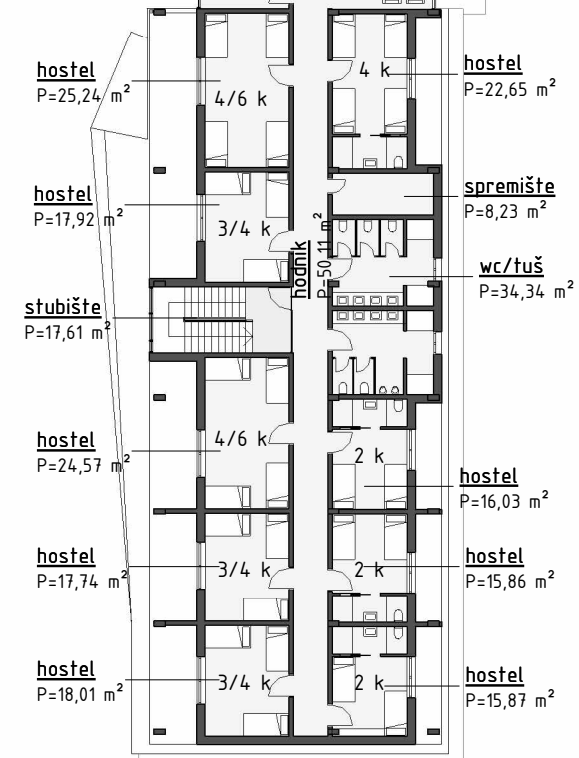

2  
B7


05 - 2.kat  
1 : 333



| NETO - 3.KAT |                |                    |      |                    |
|--------------|----------------|--------------------|------|--------------------|
| Naziv        | Namjena        | Površina           | koef | P                  |
| hostel       | ugostiteljstvo | 18 m <sup>2</sup>  | 1,00 | 18 m <sup>2</sup>  |
| hostel       | ugostiteljstvo | 25 m <sup>2</sup>  | 1,00 | 25 m <sup>2</sup>  |
| hostel       | ugostiteljstvo | 18 m <sup>2</sup>  | 1,00 | 18 m <sup>2</sup>  |
| hostel       | ugostiteljstvo | 16 m <sup>2</sup>  | 1,00 | 16 m <sup>2</sup>  |
| wc/tuš       | ugostiteljstvo | 34 m <sup>2</sup>  | 1,00 | 34 m <sup>2</sup>  |
| spremište    | ugostiteljstvo | 8 m <sup>2</sup>   | 1,00 | 8 m <sup>2</sup>   |
| hostel       | ugostiteljstvo | 16 m <sup>2</sup>  | 1,00 | 16 m <sup>2</sup>  |
| hostel       | ugostiteljstvo | 23 m <sup>2</sup>  | 1,00 | 23 m <sup>2</sup>  |
| hostel       | ugostiteljstvo | 25 m <sup>2</sup>  | 1,00 | 25 m <sup>2</sup>  |
| hostel       | ugostiteljstvo | 19 m <sup>2</sup>  | 1,00 | 19 m <sup>2</sup>  |
| hostel       | ugostiteljstvo | 14 m <sup>2</sup>  | 1,00 | 14 m <sup>2</sup>  |
| hodnik       | ugostiteljstvo | 55 m <sup>2</sup>  | 1,00 | 55 m <sup>2</sup>  |
| hostel       | ugostiteljstvo | 18 m <sup>2</sup>  | 1,00 | 18 m <sup>2</sup>  |
| hostel       | ugostiteljstvo | 16 m <sup>2</sup>  | 1,00 | 16 m <sup>2</sup>  |
| stubište     | ZP             | 19 m <sup>2</sup>  | 1,00 | 19 m <sup>2</sup>  |
| stubište     | ZP             | 18 m <sup>2</sup>  | 1,00 | 18 m <sup>2</sup>  |
| stubište     | ZP             | 35 m <sup>2</sup>  | 1,00 | 35 m <sup>2</sup>  |
| strojarstvo  | ZP             | 265 m <sup>2</sup> | 1,00 | 265 m <sup>2</sup> |
| Ukupno: 18   |                | 642 m <sup>2</sup> |      | 642 m <sup>2</sup> |

KAPACITET HOSTELA (3. kat):  
 min. broj kreveta: 32  
 max. broj kreveta: 41

KAPACITET HOSTELA (ukupno):  
 min. broj kreveta: 61  
 max. broj kreveta: 78

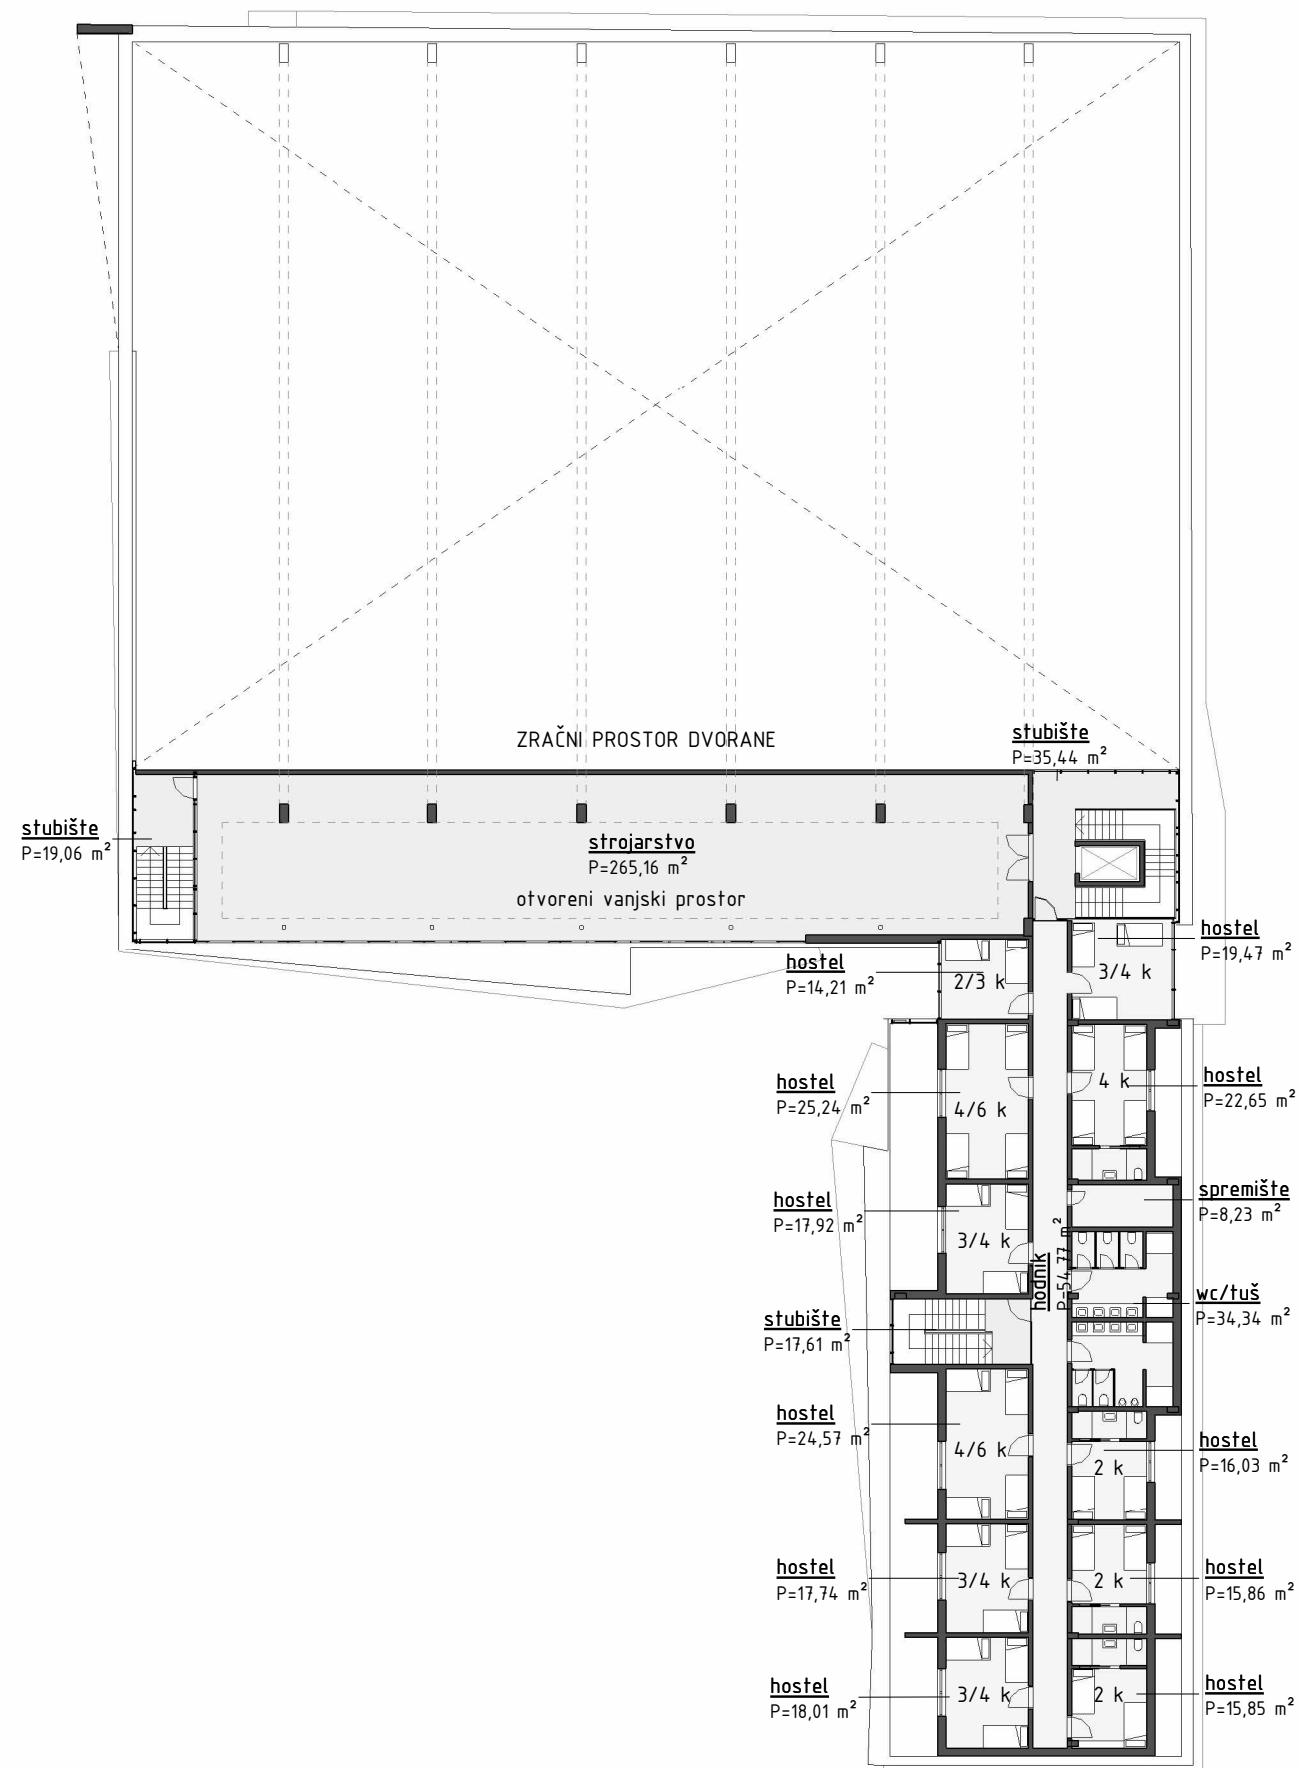



NETO POVRŠINE -podjeljene po etažama

| Neto površine Etaže |                  |         |         |                     |                          |
|---------------------|------------------|---------|---------|---------------------|--------------------------|
|                     | Naziv            | Etaža   | Namjena | Površina            | koef P                   |
| 145                 | sportska dvorana | suteren | sport   | 1386 m <sup>2</sup> | 1,00 1386 m <sup>2</sup> |
| 146                 | spremište D      | suteren | sport   | 87 m <sup>2</sup>   | 1,00 87 m <sup>2</sup>   |
| 148                 | svlačionica 4    | suteren | sport   | 29 m <sup>2</sup>   | 1,00 29 m <sup>2</sup>   |
| 149                 | mala dvorana 1   | suteren | sport   | 121 m <sup>2</sup>  | 1,00 121 m <sup>2</sup>  |
| 150                 | mala dvorana 2   | suteren | sport   | 196 m <sup>2</sup>  | 1,00 196 m <sup>2</sup>  |
| 151                 | svlačionica 5    | suteren | sport   | 29 m <sup>2</sup>   | 1,00 29 m <sup>2</sup>   |
| 152                 | svlačionica 6    | suteren | sport   | 28 m <sup>2</sup>   | 1,00 28 m <sup>2</sup>   |
| 153                 | hodnik           | suteren | sport   | 68 m <sup>2</sup>   | 1,00 68 m <sup>2</sup>   |
| 157                 | svlačionica 1    | suteren | sport   | 29 m <sup>2</sup>   | 1,00 29 m <sup>2</sup>   |
| 161                 | hodnik           | suteren | sport   | 59 m <sup>2</sup>   | 1,00 59 m <sup>2</sup>   |
| 219                 | svlačionica 3    | suteren | sport   | 21 m <sup>2</sup>   | 1,00 21 m <sup>2</sup>   |
| 220                 | svlačionica 2    | suteren | sport   | 29 m <sup>2</sup>   | 1,00 29 m <sup>2</sup>   |
| 225                 | sudac            | suteren | sport   | 19 m <sup>2</sup>   | 1,00 19 m <sup>2</sup>   |
| 234                 | ambulantna       | suteren | sport   | 26 m <sup>2</sup>   | 1,00 26 m <sup>2</sup>   |
| 235                 | hodnik           | suteren | sport   | 8 m <sup>2</sup>    | 1,00 8 m <sup>2</sup>    |
| 237                 | sanitarije       | suteren | sport   | 22 m <sup>2</sup>   | 1,00 22 m <sup>2</sup>   |
| 273                 | mala dvorana 3   | suteren | sport   | 101 m <sup>2</sup>  | 1,00 101 m <sup>2</sup>  |
| 274                 | spremište 1      | suteren | sport   | 30 m <sup>2</sup>   | 1,00 30 m <sup>2</sup>   |
| 275                 | spremište 4      | suteren | sport   | 88 m <sup>2</sup>   | 1,00 88 m <sup>2</sup>   |
| 284                 | svlačionica 8    | suteren | sport   | 31 m <sup>2</sup>   | 1,00 31 m <sup>2</sup>   |
| 289                 | svlačionica 7    | suteren | sport   | 32 m <sup>2</sup>   | 1,00 32 m <sup>2</sup>   |
| 290                 | hodnik           | suteren | sport   | 64 m <sup>2</sup>   | 1,00 64 m <sup>2</sup>   |
| 291                 | spremište 2      | suteren | sport   | 31 m <sup>2</sup>   | 1,00 31 m <sup>2</sup>   |
| 292                 | spremište 3      | suteren | sport   | 31 m <sup>2</sup>   | 1,00 31 m <sup>2</sup>   |
| 224                 | strojarnica      | suteren | tehnika | 39 m <sup>2</sup>   | 1,00 39 m <sup>2</sup>   |
| 236                 | repcija          | suteren | uredi   | 7 m <sup>2</sup>    | 1,00 7 m <sup>2</sup>    |
| 168                 | stubište         | suteren | ZP      | 25 m <sup>2</sup>   | 1,00 25 m <sup>2</sup>   |
| 240                 | garaža           | suteren | ZP      | 493 m <sup>2</sup>  | 1,00 493 m <sup>2</sup>  |
| 241                 | ulaz             | suteren | ZP      | 9 m <sup>2</sup>    | 1,00 9 m <sup>2</sup>    |
| 242                 | lobby            | suteren | ZP      | 20 m <sup>2</sup>   | 1,00 20 m <sup>2</sup>   |
| suteren: 30         |                  |         |         | 3156 m <sup>2</sup> | 3156 m <sup>2</sup>      |

| Neto površine Etaže |                     |           |                |                    |                         |
|---------------------|---------------------|-----------|----------------|--------------------|-------------------------|
|                     | Naziv               | Etaža     | Namjena        | Površina           | koef P                  |
| 196                 | repcija             | prizemlje | sport          | 7 m <sup>2</sup>   | 1,00 7 m <sup>2</sup>   |
| 198                 | klub mladih/fitness | prizemlje | sport          | 299 m <sup>2</sup> | 1,00 299 m <sup>2</sup> |
| 202                 | kantina             | prizemlje | ugostiteljstvo | 42 m <sup>2</sup>  | 1,00 42 m <sup>2</sup>  |
| 213                 | caffe bar           | prizemlje | ugostiteljstvo | 49 m <sup>2</sup>  | 1,00 49 m <sup>2</sup>  |
| 214                 | spremište           | prizemlje | ugostiteljstvo | 7 m <sup>2</sup>   | 1,00 7 m <sup>2</sup>   |
| 215                 | sanitarije          | prizemlje | ugostiteljstvo | 10 m <sup>2</sup>  | 1,00 10 m <sup>2</sup>  |
| 188                 | ulaz                | prizemlje | ZP             | 12 m <sup>2</sup>  | 1,00 12 m <sup>2</sup>  |
| 201                 | stubište            | prizemlje | ZP             | 18 m <sup>2</sup>  | 1,00 18 m <sup>2</sup>  |
| 203                 | stubište            | prizemlje | ZP             | 16 m <sup>2</sup>  | 1,00 16 m <sup>2</sup>  |
| 229                 | sanitarije          | prizemlje | ZP             | 10 m <sup>2</sup>  | 1,00 10 m <sup>2</sup>  |
| 230                 | sanitarije          | prizemlje | ZP             | 4 m <sup>2</sup>   | 1,00 4 m <sup>2</sup>   |
| 231                 | sanitarije          | prizemlje | ZP             | 13 m <sup>2</sup>  | 1,00 13 m <sup>2</sup>  |
| 235                 | stubište            | prizemlje | ZP             | 26 m <sup>2</sup>  | 1,00 26 m <sup>2</sup>  |
| 237                 | ulazni prostor      | prizemlje | ZP             | 177 m <sup>2</sup> | 1,00 177 m <sup>2</sup> |
| prizemlje: 14       |                     |           |                | 690 m <sup>2</sup> | 690 m <sup>2</sup>      |
| 243                 | hodnik              | 1.kat     | ugostiteljstvo | 33 m <sup>2</sup>  | 1,00 33 m <sup>2</sup>  |
| 70                  | udr.13              | 1.kat     | uredi          | 38 m <sup>2</sup>  | 1,00 38 m <sup>2</sup>  |
| 71                  | udr.12              | 1.kat     | uredi          | 36 m <sup>2</sup>  | 1,00 36 m <sup>2</sup>  |
| 167                 | udr.08              | 1.kat     | uredi          | 29 m <sup>2</sup>  | 1,00 29 m <sup>2</sup>  |
| 168                 | udr.09              | 1.kat     | uredi          | 20 m <sup>2</sup>  | 1,00 20 m <sup>2</sup>  |
| 169                 | udr.10              | 1.kat     | uredi          | 20 m <sup>2</sup>  | 1,00 20 m <sup>2</sup>  |
| 172                 | spremište           | 1.kat     | uredi          | 10 m <sup>2</sup>  | 1,00 10 m <sup>2</sup>  |
| 175                 | dvorana udruga      | 1.kat     | uredi          | 122 m <sup>2</sup> | 1,00 122 m <sup>2</sup> |
| 177                 | udr.06              | 1.kat     | uredi          | 21 m <sup>2</sup>  | 1,00 21 m <sup>2</sup>  |
| 178                 | udr.05              | 1.kat     | uredi          | 21 m <sup>2</sup>  | 1,00 21 m <sup>2</sup>  |
| 179                 | udr.04              | 1.kat     | uredi          | 21 m <sup>2</sup>  | 1,00 21 m <sup>2</sup>  |
| 180                 | udr.02              | 1.kat     | uredi          | 15 m <sup>2</sup>  | 1,00 15 m <sup>2</sup>  |
| 181                 | udr.01              | 1.kat     | uredi          | 19 m <sup>2</sup>  | 1,00 19 m <sup>2</sup>  |
| 183                 | udr.14              | 1.kat     | uredi          | 38 m <sup>2</sup>  | 1,00 38 m <sup>2</sup>  |
| 232                 | udr.15              | 1.kat     | uredi          | 38 m <sup>2</sup>  | 1,00 38 m <sup>2</sup>  |
| 233                 | udr.11              | 1.kat     | uredi          | 14 m <sup>2</sup>  | 1,00 14 m <sup>2</sup>  |
| 270                 | udr.03              | 1.kat     | uredi          | 15 m <sup>2</sup>  | 1,00 15 m <sup>2</sup>  |
| 276                 | udr.16              | 1.kat     | uredi          | 23 m <sup>2</sup>  | 1,00 23 m <sup>2</sup>  |
| 282                 | udr.07              | 1.kat     | uredi          | 29 m <sup>2</sup>  | 1,00 29 m <sup>2</sup>  |
| 75                  | stubište            | 1.kat     | ZP             | 35 m <sup>2</sup>  | 1,00 35 m <sup>2</sup>  |
| 186                 | stubište            | 1.kat     | ZP             | 19 m <sup>2</sup>  | 1,00 19 m <sup>2</sup>  |
| 236                 | sanitarije          | 1.kat     | ZP             | 32 m <sup>2</sup>  | 1,00 32 m <sup>2</sup>  |
| 244                 | hodnik              | 1.kat     | ZP             | 57 m <sup>2</sup>  | 1,00 57 m <sup>2</sup>  |
| 245                 | stubište            | 1.kat     | ZP             | 18 m <sup>2</sup>  | 1,00 18 m <sup>2</sup>  |
| 1.kat: 24           |                     |           |                | 725 m <sup>2</sup> | 725 m <sup>2</sup>      |

| Neto površine Etaže |              |        |                |                     |                         |
|---------------------|--------------|--------|----------------|---------------------|-------------------------|
|                     | Naziv        | Etaža  | Namjena        | Površina            | koef P                  |
| 194                 | hostel       | 2.kat  | ugostiteljstvo | 18 m <sup>2</sup>   | 1,00 18 m <sup>2</sup>  |
| 195                 | hostel       | 2.kat  | ugostiteljstvo | 16 m <sup>2</sup>   | 1,00 16 m <sup>2</sup>  |
| 196                 | hostel       | 2.kat  | ugostiteljstvo | 18 m <sup>2</sup>   | 1,00 18 m <sup>2</sup>  |
| 197                 | hostel       | 2.kat  | ugostiteljstvo | 25 m <sup>2</sup>   | 1,00 25 m <sup>2</sup>  |
| 198                 | hostel       | 2.kat  | ugostiteljstvo | 18 m <sup>2</sup>   | 1,00 18 m <sup>2</sup>  |
| 200                 | wc/tuš       | 2.kat  | ugostiteljstvo | 34 m <sup>2</sup>   | 1,00 34 m <sup>2</sup>  |
| 201                 | spremište    | 2.kat  | ugostiteljstvo | 8 m <sup>2</sup>    | 1,00 8 m <sup>2</sup>   |
| 202                 | hostel       | 2.kat  | ugostiteljstvo | 16 m <sup>2</sup>   | 1,00 16 m <sup>2</sup>  |
| 203                 | hostel       | 2.kat  | ugostiteljstvo | 23 m <sup>2</sup>   | 1,00 23 m <sup>2</sup>  |
| 204                 | hostel       | 2.kat  | ugostiteljstvo | 25 m <sup>2</sup>   | 1,00 25 m <sup>2</sup>  |
| 205                 | hostel lobby | 2.kat  | ugostiteljstvo | 25 m <sup>2</sup>   | 1,00 25 m <sup>2</sup>  |
| 206                 | hostel       | 2.kat  | ugostiteljstvo | 14 m <sup>2</sup>   | 1,00 14 m <sup>2</sup>  |
| 207                 | hodnik       | 2.kat  | ugostiteljstvo | 50 m <sup>2</sup>   | 1,00 50 m <sup>2</sup>  |
| 279                 | hostel       | 2.kat  | ugostiteljstvo | 16 m <sup>2</sup>   | 1,00 16 m <sup>2</sup>  |
| 188                 | klub 3       | 2.kat  | uredi          | 38 m <sup>2</sup>   | 1,00 38 m <sup>2</sup>  |
| 191                 | uprava       | 2.kat  | uredi          | 38 m <sup>2</sup>   | 1,00 38 m <sup>2</sup>  |
| 240                 | admin        | 2.kat  | uredi          | 36 m <sup>2</sup>   | 1,00 36 m <sup>2</sup>  |
| 277                 | klub 1       | 2.kat  | uredi          | 23 m <sup>2</sup>   | 1,00 23 m <sup>2</sup>  |
| 278                 | klub 2       | 2.kat  | uredi          | 38 m <sup>2</sup>   | 1,00 38 m <sup>2</sup>  |
| 189                 | stubište     | 2.kat  | ZP             | 19 m <sup>2</sup>   | 1,00 19 m <sup>2</sup>  |
| 208                 | stubište     | 2.kat  | ZP             | 18 m <sup>2</sup>   | 1,00 18 m <sup>2</sup>  |
| 216                 | stubište     | 2.kat  | ZP             | 35 m <sup>2</sup>   | 1,00 35 m <sup>2</sup>  |
| 241                 | sanitarije   | 2.kat  | ZP             | 32 m <sup>2</sup>   | 1,00 32 m <sup>2</sup>  |
| 242                 | hodnik       | 2.kat  | ZP             | 57 m <sup>2</sup>   | 1,00 57 m <sup>2</sup>  |
| 2.kat: 24           |              |        |                | 640 m <sup>2</sup>  | 640 m <sup>2</sup>      |
| 253                 | hostel       | 3. kat | ugostiteljstvo | 18 m <sup>2</sup>   | 1,00 18 m <sup>2</sup>  |
| 254                 | hostel       | 3. kat | ugostiteljstvo | 25 m <sup>2</sup>   | 1,00 25 m <sup>2</sup>  |
| 255                 | hostel       | 3. kat | ugostiteljstvo | 18 m <sup>2</sup>   | 1,00 18 m <sup>2</sup>  |
| 256                 | hostel       | 3. kat | ugostiteljstvo | 16 m <sup>2</sup>   | 1,00 16 m <sup>2</sup>  |
| 257                 | wc/tuš       | 3. kat | ugostiteljstvo | 34 m <sup>2</sup>   | 1,00 34 m <sup>2</sup>  |
| 258                 | spremište    | 3. kat | ugostiteljstvo | 8 m <sup>2</sup>    | 1,00 8 m <sup>2</sup>   |
| 259                 | hostel       | 3. kat | ugostiteljstvo | 16 m <sup>2</sup>   | 1,00 16 m <sup>2</sup>  |
| 260                 | hostel       | 3. kat | ugostiteljstvo | 23 m <sup>2</sup>   | 1,00 23 m <sup>2</sup>  |
| 261                 | hostel       | 3. kat | ugostiteljstvo | 25 m <sup>2</sup>   | 1,00 25 m <sup>2</sup>  |
| 262                 | hostel       | 3. kat | ugostiteljstvo | 19 m <sup>2</sup>   | 1,00 19 m <sup>2</sup>  |
| 263                 | hostel       | 3. kat | ugostiteljstvo | 14 m <sup>2</sup>   | 1,00 14 m <sup>2</sup>  |
| 264                 | hodnik       | 3. kat | ugostiteljstvo | 55 m <sup>2</sup>   | 1,00 55 m <sup>2</sup>  |
| 280                 | hostel       | 3. kat | ugostiteljstvo | 18 m <sup>2</sup>   | 1,00 18 m <sup>2</sup>  |
| 281                 | hostel       | 3. kat | ugostiteljstvo | 16 m <sup>2</sup>   | 1,00 16 m <sup>2</sup>  |
| 248                 | stubište     | 3. kat | ZP             | 19 m <sup>2</sup>   | 1,00 19 m <sup>2</sup>  |
| 265                 | stubište     | 3. kat | ZP             | 18 m <sup>2</sup>   | 1,00 18 m <sup>2</sup>  |
| 266                 | stubište     | 3. kat | ZP             | 35 m <sup>2</sup>   | 1,00 35 m <sup>2</sup>  |
| 269                 | strojarstvo  | 3. kat | ZP             | 265 m <sup>2</sup>  | 1,00 265 m <sup>2</sup> |
| 3. kat: 18          |              |        |                | 642 m <sup>2</sup>  | 642 m <sup>2</sup>      |
| Ukupno: 110         |              |        |                | 5852 m <sup>2</sup> | 5852 m <sup>2</sup>     |



NETO POVRŠINE -podjeljene po namjeni

| Neto površine Namjena |                     |         |                     |      |                     |
|-----------------------|---------------------|---------|---------------------|------|---------------------|
|                       | Naziv               | Namjena | Površina            | koef | P                   |
| 234                   | ambulant            | sport   | 26 m <sup>2</sup>   | 1,00 | 26 m <sup>2</sup>   |
| 153                   | hodnik              | sport   | 68 m <sup>2</sup>   | 1,00 | 68 m <sup>2</sup>   |
| 161                   | hodnik              | sport   | 59 m <sup>2</sup>   | 1,00 | 59 m <sup>2</sup>   |
| 235                   | hodnik              | sport   | 8 m <sup>2</sup>    | 1,00 | 8 m <sup>2</sup>    |
| 290                   | hodnik              | sport   | 64 m <sup>2</sup>   | 1,00 | 64 m <sup>2</sup>   |
| 198                   | klub mladih/fitness | sport   | 299 m <sup>2</sup>  | 1,00 | 299 m <sup>2</sup>  |
| 149                   | mala dvorana 1      | sport   | 121 m <sup>2</sup>  | 1,00 | 121 m <sup>2</sup>  |
| 150                   | mala dvorana 2      | sport   | 196 m <sup>2</sup>  | 1,00 | 196 m <sup>2</sup>  |
| 273                   | mala dvorana 3      | sport   | 101 m <sup>2</sup>  | 1,00 | 101 m <sup>2</sup>  |
| 196                   | recepција           | sport   | 7 m <sup>2</sup>    | 1,00 | 7 m <sup>2</sup>    |
| 237                   | sanitarije          | sport   | 22 m <sup>2</sup>   | 1,00 | 22 m <sup>2</sup>   |
| 145                   | sportska dvorana    | sport   | 1386 m <sup>2</sup> | 1,00 | 1386 m <sup>2</sup> |
| 274                   | spremište 1         | sport   | 30 m <sup>2</sup>   | 1,00 | 30 m <sup>2</sup>   |
| 291                   | spremište 2         | sport   | 31 m <sup>2</sup>   | 1,00 | 31 m <sup>2</sup>   |
| 292                   | spremište 3         | sport   | 31 m <sup>2</sup>   | 1,00 | 31 m <sup>2</sup>   |
| 275                   | spremište 4         | sport   | 88 m <sup>2</sup>   | 1,00 | 88 m <sup>2</sup>   |
| 146                   | spremište D         | sport   | 87 m <sup>2</sup>   | 1,00 | 87 m <sup>2</sup>   |
| 225                   | sudac               | sport   | 19 m <sup>2</sup>   | 1,00 | 19 m <sup>2</sup>   |
| 157                   | svlačionica 1       | sport   | 29 m <sup>2</sup>   | 1,00 | 29 m <sup>2</sup>   |
| 220                   | svlačionica 2       | sport   | 29 m <sup>2</sup>   | 1,00 | 29 m <sup>2</sup>   |
| 285                   | svlačionica 2       | sport   | Not Placed          | 1,00 |                     |
| 219                   | svlačionica 3       | sport   | 21 m <sup>2</sup>   | 1,00 | 21 m <sup>2</sup>   |
| 148                   | svlačionica 4       | sport   | 29 m <sup>2</sup>   | 1,00 | 29 m <sup>2</sup>   |
| 151                   | svlačionica 5       | sport   | 29 m <sup>2</sup>   | 1,00 | 29 m <sup>2</sup>   |
| 152                   | svlačionica 6       | sport   | 28 m <sup>2</sup>   | 1,00 | 28 m <sup>2</sup>   |
| 158                   | svlačionica 7       | sport   | Not Placed          | 1,00 |                     |
| 289                   | svlačionica 7       | sport   | 32 m <sup>2</sup>   | 1,00 | 32 m <sup>2</sup>   |
| 284                   | svlačionica 8       | sport   | 31 m <sup>2</sup>   | 1,00 | 31 m <sup>2</sup>   |
| sport: 28             |                     |         | 2869 m <sup>2</sup> |      | 2869 m <sup>2</sup> |
| 224                   | strojarnica         | tehnika | 39 m <sup>2</sup>   | 1,00 | 39 m <sup>2</sup>   |
| tehnika: 1            |                     |         | 39 m <sup>2</sup>   |      | 39 m <sup>2</sup>   |


| Neto površine Namjena |              |                |                    |      |                    |
|-----------------------|--------------|----------------|--------------------|------|--------------------|
|                       | Naziv        | Namjena        | Površina           | koef | P                  |
| 213                   | caffe bar    | ugostiteljstvo | 49 m <sup>2</sup>  | 1,00 | 49 m <sup>2</sup>  |
| 207                   | hodnik       | ugostiteljstvo | 50 m <sup>2</sup>  | 1,00 | 50 m <sup>2</sup>  |
| 243                   | hodnik       | ugostiteljstvo | 33 m <sup>2</sup>  | 1,00 | 33 m <sup>2</sup>  |
| 264                   | hodnik       | ugostiteljstvo | 55 m <sup>2</sup>  | 1,00 | 55 m <sup>2</sup>  |
| 194                   | hostel       | ugostiteljstvo | 18 m <sup>2</sup>  | 1,00 | 18 m <sup>2</sup>  |
| 195                   | hostel       | ugostiteljstvo | 16 m <sup>2</sup>  | 1,00 | 16 m <sup>2</sup>  |
| 196                   | hostel       | ugostiteljstvo | 18 m <sup>2</sup>  | 1,00 | 18 m <sup>2</sup>  |
| 197                   | hostel       | ugostiteljstvo | 25 m <sup>2</sup>  | 1,00 | 25 m <sup>2</sup>  |
| 198                   | hostel       | ugostiteljstvo | 18 m <sup>2</sup>  | 1,00 | 18 m <sup>2</sup>  |
| 202                   | hostel       | ugostiteljstvo | 16 m <sup>2</sup>  | 1,00 | 16 m <sup>2</sup>  |
| 203                   | hostel       | ugostiteljstvo | 23 m <sup>2</sup>  | 1,00 | 23 m <sup>2</sup>  |
| 204                   | hostel       | ugostiteljstvo | 25 m <sup>2</sup>  | 1,00 | 25 m <sup>2</sup>  |
| 206                   | hostel       | ugostiteljstvo | 14 m <sup>2</sup>  | 1,00 | 14 m <sup>2</sup>  |
| 253                   | hostel       | ugostiteljstvo | 18 m <sup>2</sup>  | 1,00 | 18 m <sup>2</sup>  |
| 254                   | hostel       | ugostiteljstvo | 25 m <sup>2</sup>  | 1,00 | 25 m <sup>2</sup>  |
| 255                   | hostel       | ugostiteljstvo | 18 m <sup>2</sup>  | 1,00 | 18 m <sup>2</sup>  |
| 256                   | hostel       | ugostiteljstvo | 16 m <sup>2</sup>  | 1,00 | 16 m <sup>2</sup>  |
| 259                   | hostel       | ugostiteljstvo | 16 m <sup>2</sup>  | 1,00 | 16 m <sup>2</sup>  |
| 260                   | hostel       | ugostiteljstvo | 23 m <sup>2</sup>  | 1,00 | 23 m <sup>2</sup>  |
| 261                   | hostel       | ugostiteljstvo | 25 m <sup>2</sup>  | 1,00 | 25 m <sup>2</sup>  |
| 262                   | hostel       | ugostiteljstvo | 19 m <sup>2</sup>  | 1,00 | 19 m <sup>2</sup>  |
| 263                   | hostel       | ugostiteljstvo | 14 m <sup>2</sup>  | 1,00 | 14 m <sup>2</sup>  |
| 279                   | hostel       | ugostiteljstvo | 16 m <sup>2</sup>  | 1,00 | 16 m <sup>2</sup>  |
| 280                   | hostel       | ugostiteljstvo | 18 m <sup>2</sup>  | 1,00 | 18 m <sup>2</sup>  |
| 281                   | hostel       | ugostiteljstvo | 16 m <sup>2</sup>  | 1,00 | 16 m <sup>2</sup>  |
| 205                   | hostel lobby | ugostiteljstvo | 25 m <sup>2</sup>  | 1,00 | 25 m <sup>2</sup>  |
| 202                   | kantina      | ugostiteljstvo | 42 m <sup>2</sup>  | 1,00 | 42 m <sup>2</sup>  |
| 215                   | sanitarije   | ugostiteljstvo | 10 m <sup>2</sup>  | 1,00 | 10 m <sup>2</sup>  |
| 201                   | spremište    | ugostiteljstvo | 8 m <sup>2</sup>   | 1,00 | 8 m <sup>2</sup>   |
| 214                   | spremište    | ugostiteljstvo | 7 m <sup>2</sup>   | 1,00 | 7 m <sup>2</sup>   |
| 258                   | spremište    | ugostiteljstvo | 8 m <sup>2</sup>   | 1,00 | 8 m <sup>2</sup>   |
| 200                   | wc/tuš       | ugostiteljstvo | 34 m <sup>2</sup>  | 1,00 | 34 m <sup>2</sup>  |
| 257                   | wc/tuš       | ugostiteljstvo | 34 m <sup>2</sup>  | 1,00 | 34 m <sup>2</sup>  |
| ugostiteljstvo: 33    |              |                | 751 m <sup>2</sup> |      | 751 m <sup>2</sup> |

| Neto površine Namjena |                |         |                    |      |                    |
|-----------------------|----------------|---------|--------------------|------|--------------------|
|                       | Naziv          | Namjena | Površina           | koef | P                  |
| 240                   | admin          | uredi   | 36 m <sup>2</sup>  | 1,00 | 36 m <sup>2</sup>  |
| 175                   | dvorana udruga | uredi   | 122 m <sup>2</sup> | 1,00 | 122 m <sup>2</sup> |
| 277                   | klub 1         | uredi   | 23 m <sup>2</sup>  | 1,00 | 23 m <sup>2</sup>  |
| 278                   | klub 2         | uredi   | 38 m <sup>2</sup>  | 1,00 | 38 m <sup>2</sup>  |
| 188                   | klub 3         | uredi   | 38 m <sup>2</sup>  | 1,00 | 38 m <sup>2</sup>  |
| 236                   | recepција      | uredi   | 7 m <sup>2</sup>   | 1,00 | 7 m <sup>2</sup>   |
| 172                   | spremište      | uredi   | 10 m <sup>2</sup>  | 1,00 | 10 m <sup>2</sup>  |
| 181                   | udr.01         | uredi   | 19 m <sup>2</sup>  | 1,00 | 19 m <sup>2</sup>  |
| 180                   | udr.02         | uredi   | 15 m <sup>2</sup>  | 1,00 | 15 m <sup>2</sup>  |
| 270                   | udr.03         | uredi   | 15 m <sup>2</sup>  | 1,00 | 15 m <sup>2</sup>  |
| 179                   | udr.04         | uredi   | 21 m <sup>2</sup>  | 1,00 | 21 m <sup>2</sup>  |
| 178                   | udr.05         | uredi   | 21 m <sup>2</sup>  | 1,00 | 21 m <sup>2</sup>  |
| 177                   | udr.06         | uredi   | 21 m <sup>2</sup>  | 1,00 | 21 m <sup>2</sup>  |
| 182                   | udr.07         | uredi   | Not Placed         | 1,00 |                    |
| 282                   | udr.07         | uredi   | 29 m <sup>2</sup>  | 1,00 | 29 m <sup>2</sup>  |
| 167                   | udr.08         | uredi   | 29 m <sup>2</sup>  | 1,00 | 29 m <sup>2</sup>  |
| 168                   | udr.09         | uredi   | 20 m <sup>2</sup>  | 1,00 | 20 m <sup>2</sup>  |
| 174                   | udr.09         | uredi   | Not Placed         | 1,00 |                    |
| 169                   | udr.10         | uredi   | 20 m <sup>2</sup>  | 1,00 | 20 m <sup>2</sup>  |
| 233                   | udr.11         | uredi   | 14 m <sup>2</sup>  | 1,00 | 14 m <sup>2</sup>  |
| 71                    | udr.12         | uredi   | 36 m <sup>2</sup>  | 1,00 | 36 m <sup>2</sup>  |
| 70                    | udr.13         | uredi   | 38 m <sup>2</sup>  | 1,00 | 38 m <sup>2</sup>  |
| 183                   | udr.14         | uredi   | 38 m <sup>2</sup>  | 1,00 | 38 m <sup>2</sup>  |
| 232                   | udr.15         | uredi   | 38 m <sup>2</sup>  | 1,00 | 38 m <sup>2</sup>  |
| 276                   | udr.16         | uredi   | 23 m <sup>2</sup>  | 1,00 | 23 m <sup>2</sup>  |
| 173                   | udr.1007       | uredi   | Not Placed         | 1,00 |                    |
| 191                   | uprava         | uredi   | 38 m <sup>2</sup>  | 1,00 | 38 m <sup>2</sup>  |
| uredi: 27             |                |         | 711 m <sup>2</sup> |      | 711 m <sup>2</sup> |

| Neto površine Namjena |                |         |                     |      |                     |
|-----------------------|----------------|---------|---------------------|------|---------------------|
|                       | Naziv          | Namjena | Površina            | koef | P                   |
| 240                   | garaža         | ZP      | 493 m <sup>2</sup>  | 1,00 | 493 m <sup>2</sup>  |
| 242                   | hodnik         | ZP      | 57 m <sup>2</sup>   | 1,00 | 57 m <sup>2</sup>   |
| 244                   | hodnik         | ZP      | 57 m <sup>2</sup>   | 1,00 | 57 m <sup>2</sup>   |
| 242                   | lobby          | ZP      | 20 m <sup>2</sup>   | 1,00 | 20 m <sup>2</sup>   |
| 229                   | sanitarije     | ZP      | 10 m <sup>2</sup>   | 1,00 | 10 m <sup>2</sup>   |
| 230                   | sanitarije     | ZP      | 4 m <sup>2</sup>    | 1,00 | 4 m <sup>2</sup>    |
| 231                   | sanitarije     | ZP      | 13 m <sup>2</sup>   | 1,00 | 13 m <sup>2</sup>   |
| 236                   | sanitarije     | ZP      | 32 m <sup>2</sup>   | 1,00 | 32 m <sup>2</sup>   |
| 241                   | sanitarije     | ZP      | 32 m <sup>2</sup>   | 1,00 | 32 m <sup>2</sup>   |
| 269                   | strojarstvo    | ZP      | 265 m <sup>2</sup>  | 1,00 | 265 m <sup>2</sup>  |
| 75                    | stubište       | ZP      | 35 m <sup>2</sup>   | 1,00 | 35 m <sup>2</sup>   |
| 186                   | stubište       | ZP      | 19 m <sup>2</sup>   | 1,00 | 19 m <sup>2</sup>   |
| 168                   | stubište       | ZP      | 25 m <sup>2</sup>   | 1,00 | 25 m <sup>2</sup>   |
| 189                   | stubište       | ZP      | 19 m <sup>2</sup>   | 1,00 | 19 m <sup>2</sup>   |
| 201                   | stubište       | ZP      | 18 m <sup>2</sup>   | 1,00 | 18 m <sup>2</sup>   |
| 203                   | stubište       | ZP      | 16 m <sup>2</sup>   | 1,00 | 16 m <sup>2</sup>   |
| 208                   | stubište       | ZP      | 18 m <sup>2</sup>   | 1,00 | 18 m <sup>2</sup>   |
| 216                   | stubište       | ZP      | 35 m <sup>2</sup>   | 1,00 | 35 m <sup>2</sup>   |
| 235                   | stubište       | ZP      | 26 m <sup>2</sup>   | 1,00 | 26 m <sup>2</sup>   |
| 245                   | stubište       | ZP      | 18 m <sup>2</sup>   | 1,00 | 18 m <sup>2</sup>   |
| 248                   | stubište       | ZP      | 19 m <sup>2</sup>   | 1,00 | 19 m <sup>2</sup>   |
| 265                   | stubište       | ZP      | 18 m <sup>2</sup>   | 1,00 | 18 m <sup>2</sup>   |
| 266                   | stubište       | ZP      | 35 m <sup>2</sup>   | 1,00 | 35 m <sup>2</sup>   |
| 188                   | ulaz           | ZP      | 12 m <sup>2</sup>   | 1,00 | 12 m <sup>2</sup>   |
| 241                   | ulaz           | ZP      | 9 m <sup>2</sup>    | 1,00 | 9 m <sup>2</sup>    |
| 237                   | ulazni prostor | ZP      | 177 m <sup>2</sup>  | 1,00 | 177 m <sup>2</sup>  |
| ZP: 26                |                |         | 1482 m <sup>2</sup> |      | 1482 m <sup>2</sup> |
| Ukupno: 115           |                |         | 5852 m <sup>2</sup> |      | 5852 m <sup>2</sup> |




1 Istok  
B8 1 : 250

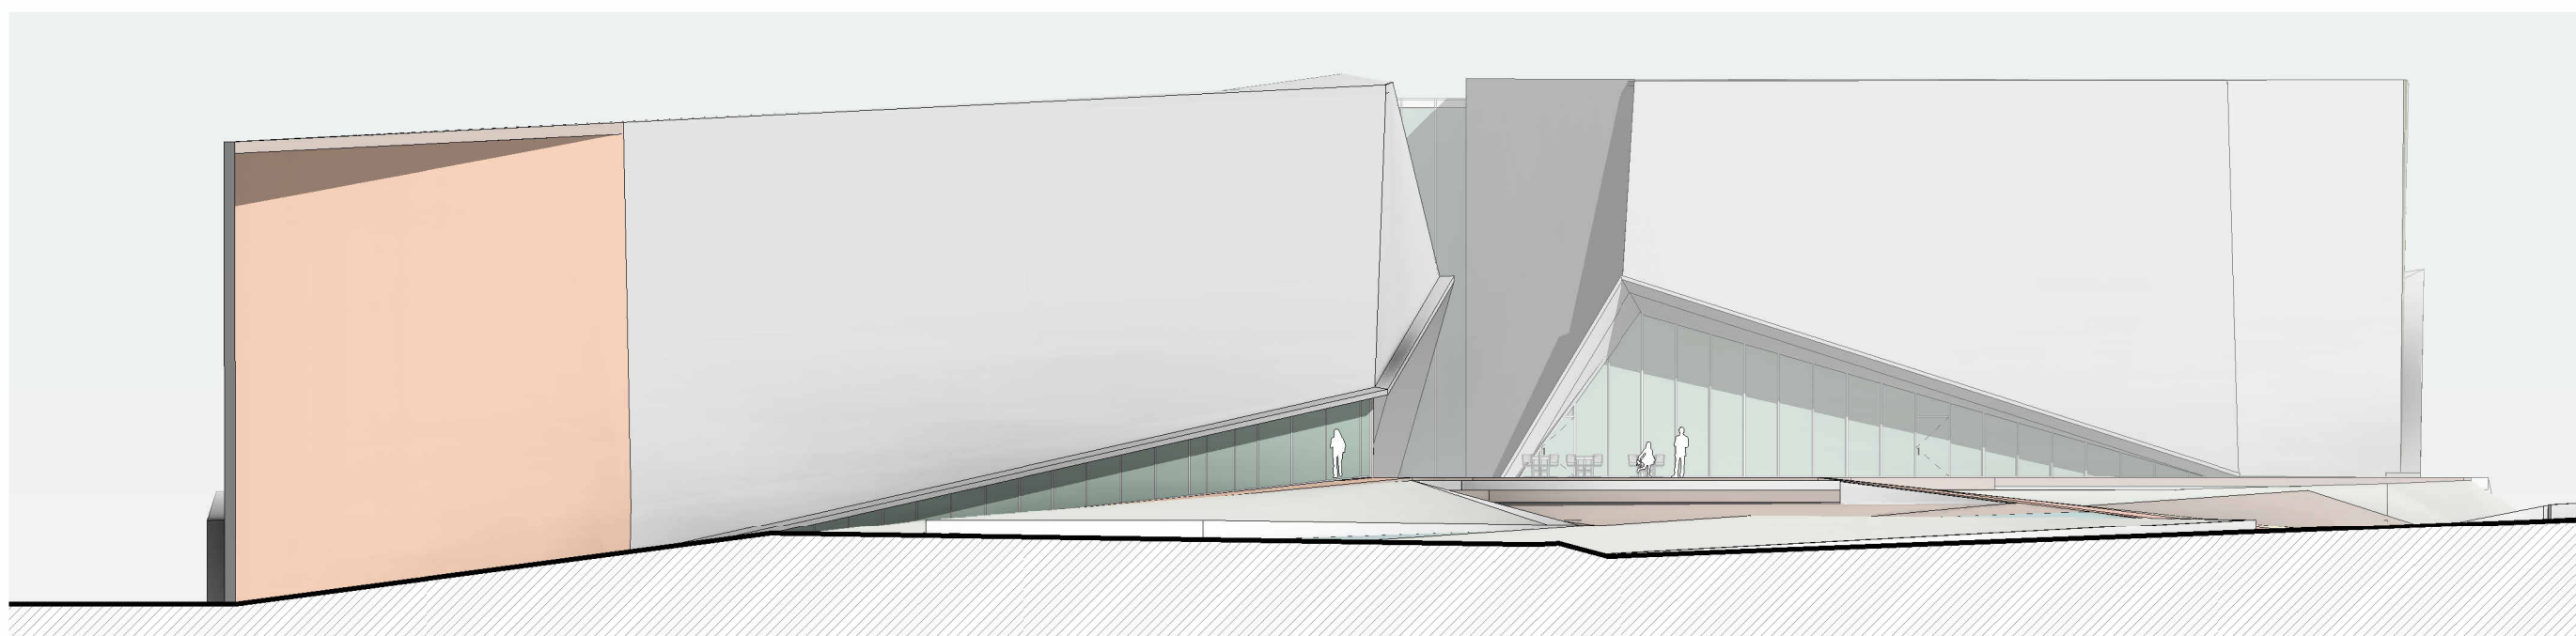


2 Jug  
B8 1 : 250




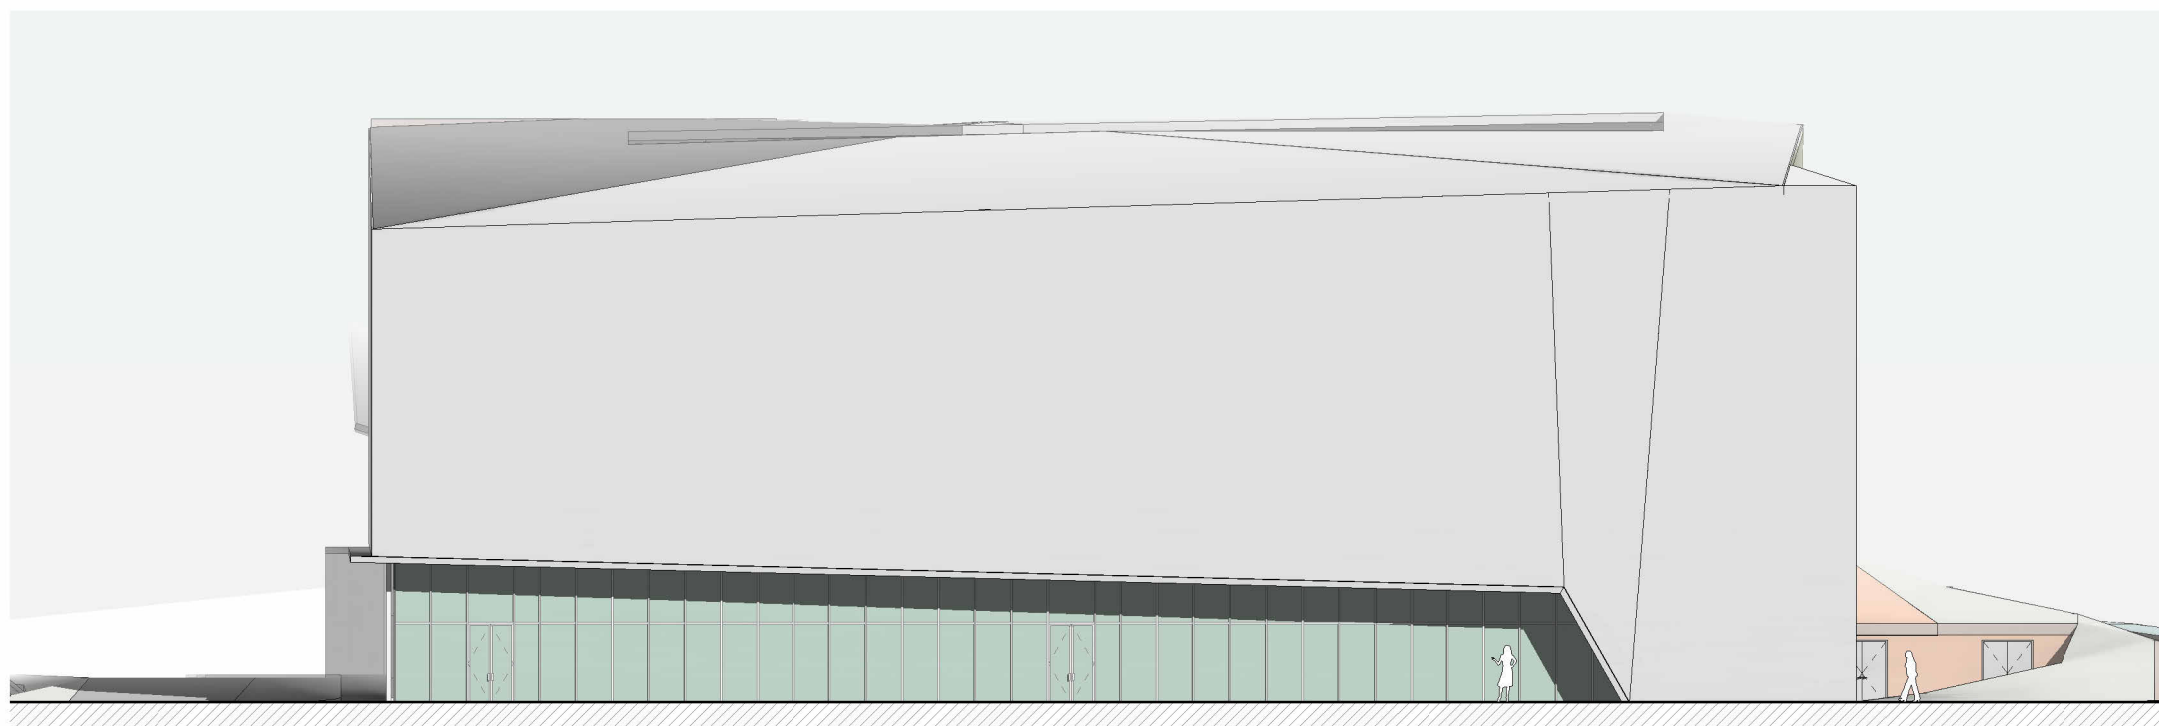

1 Sjever  
B9 1 : 250

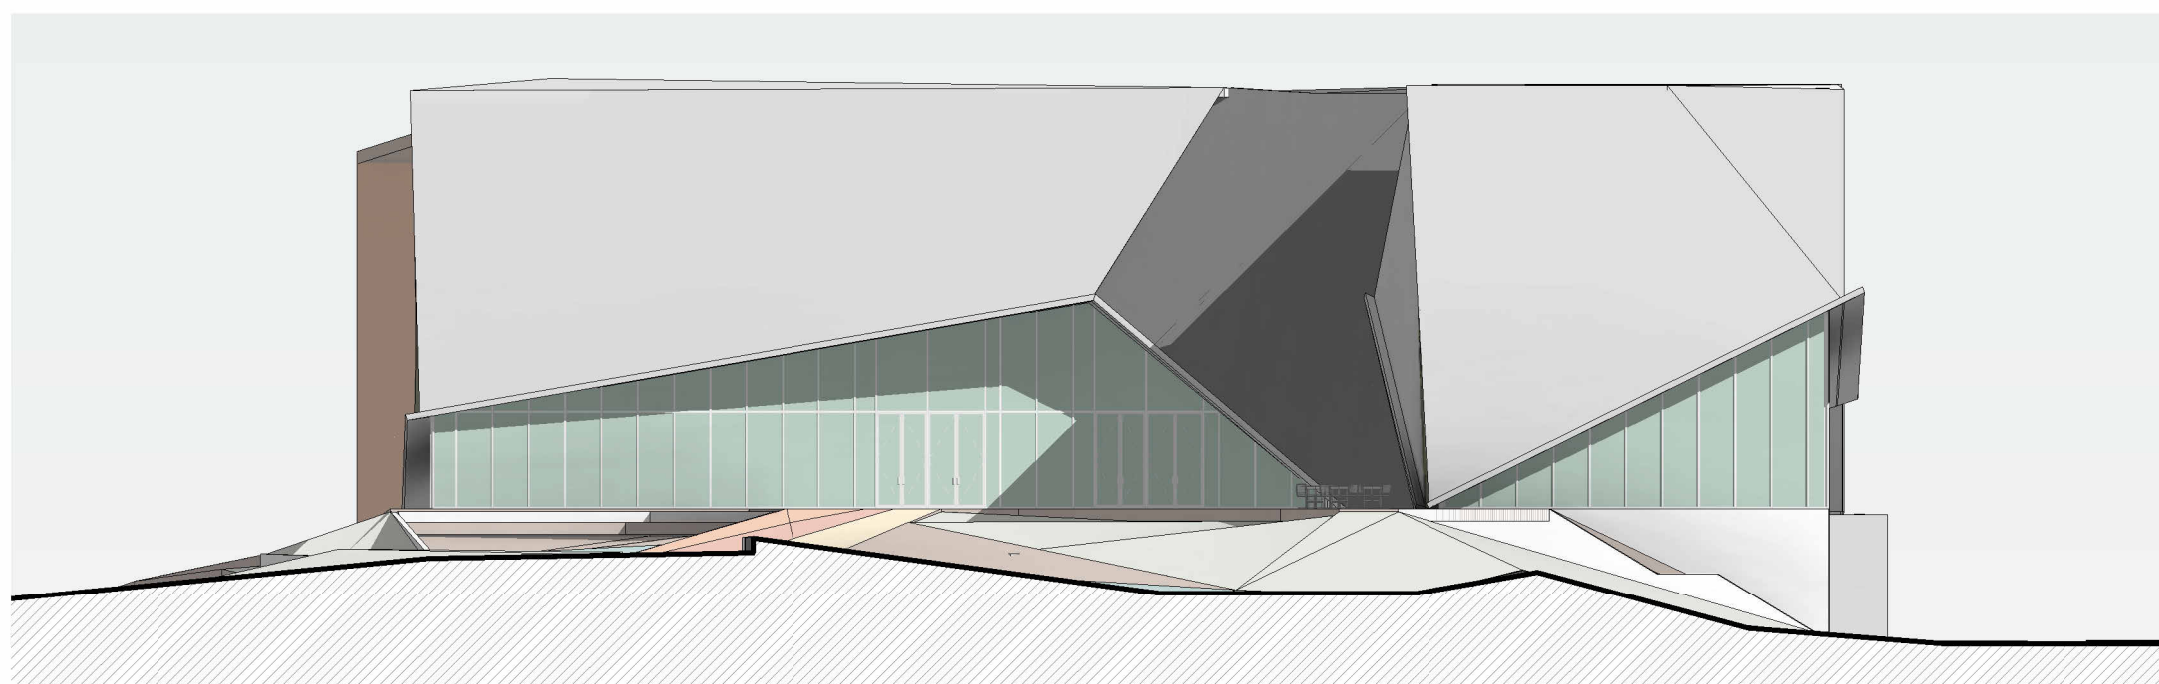

2 Zapad  
B9 1 : 250

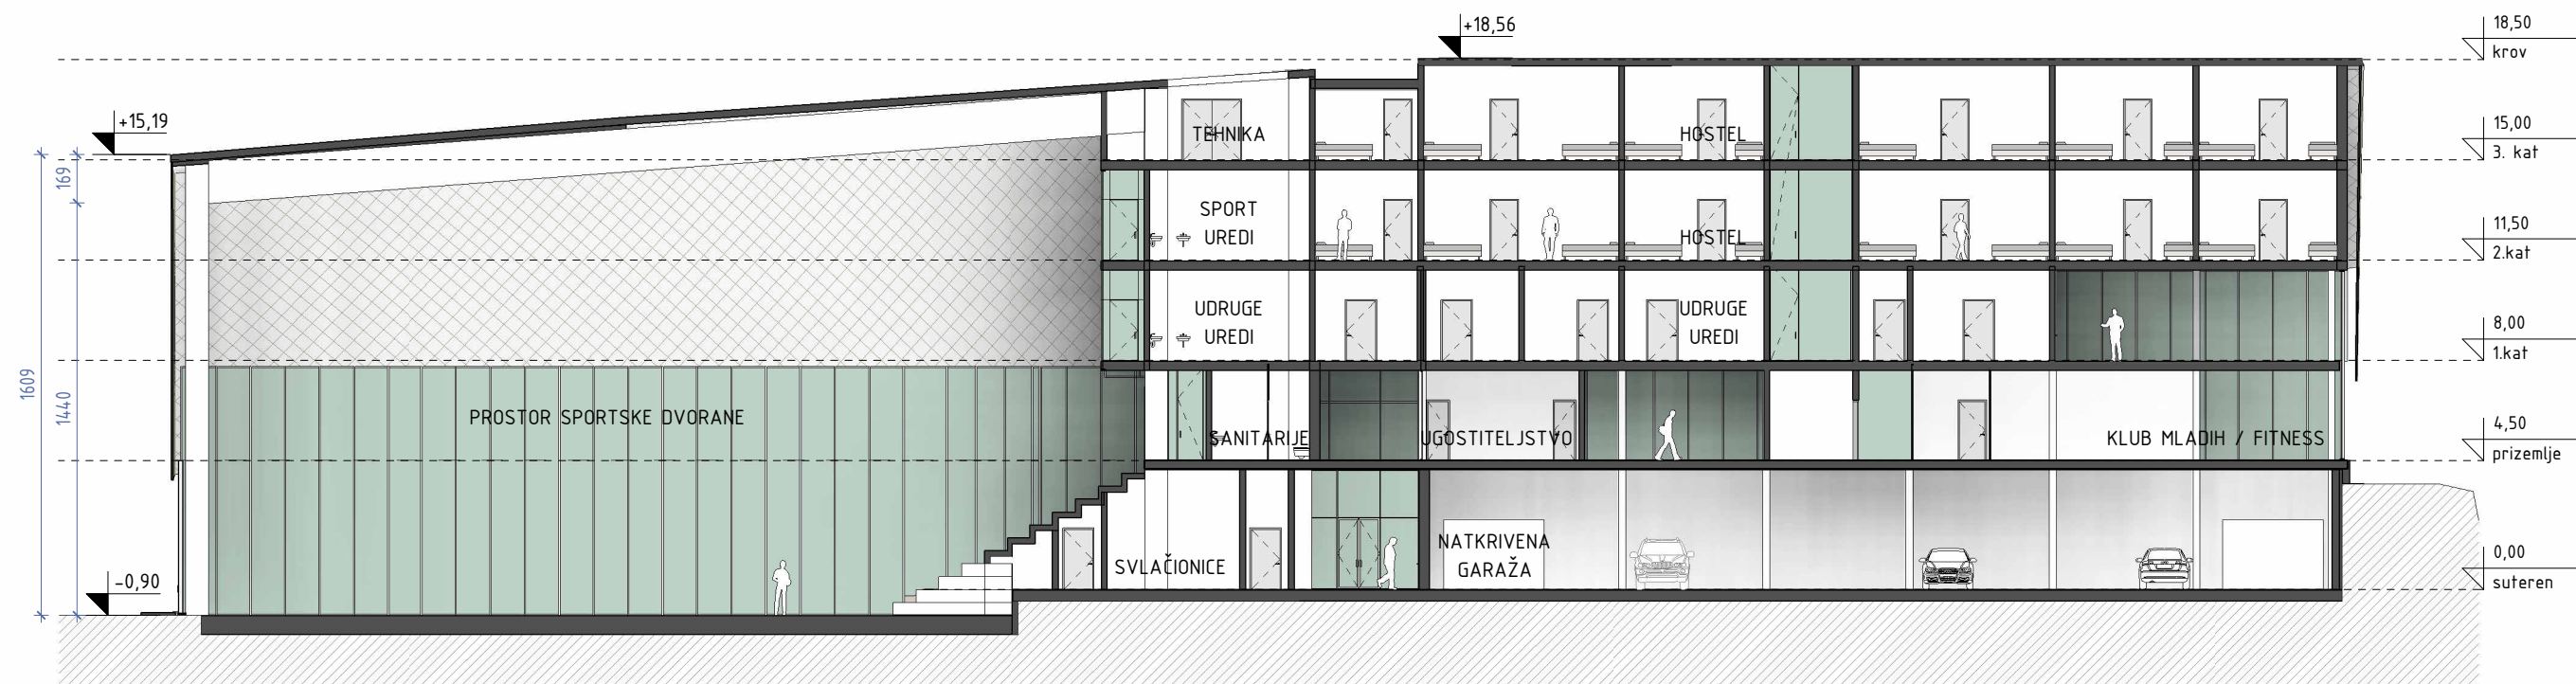

1 Presjek 2  
B10 1 : 250















