


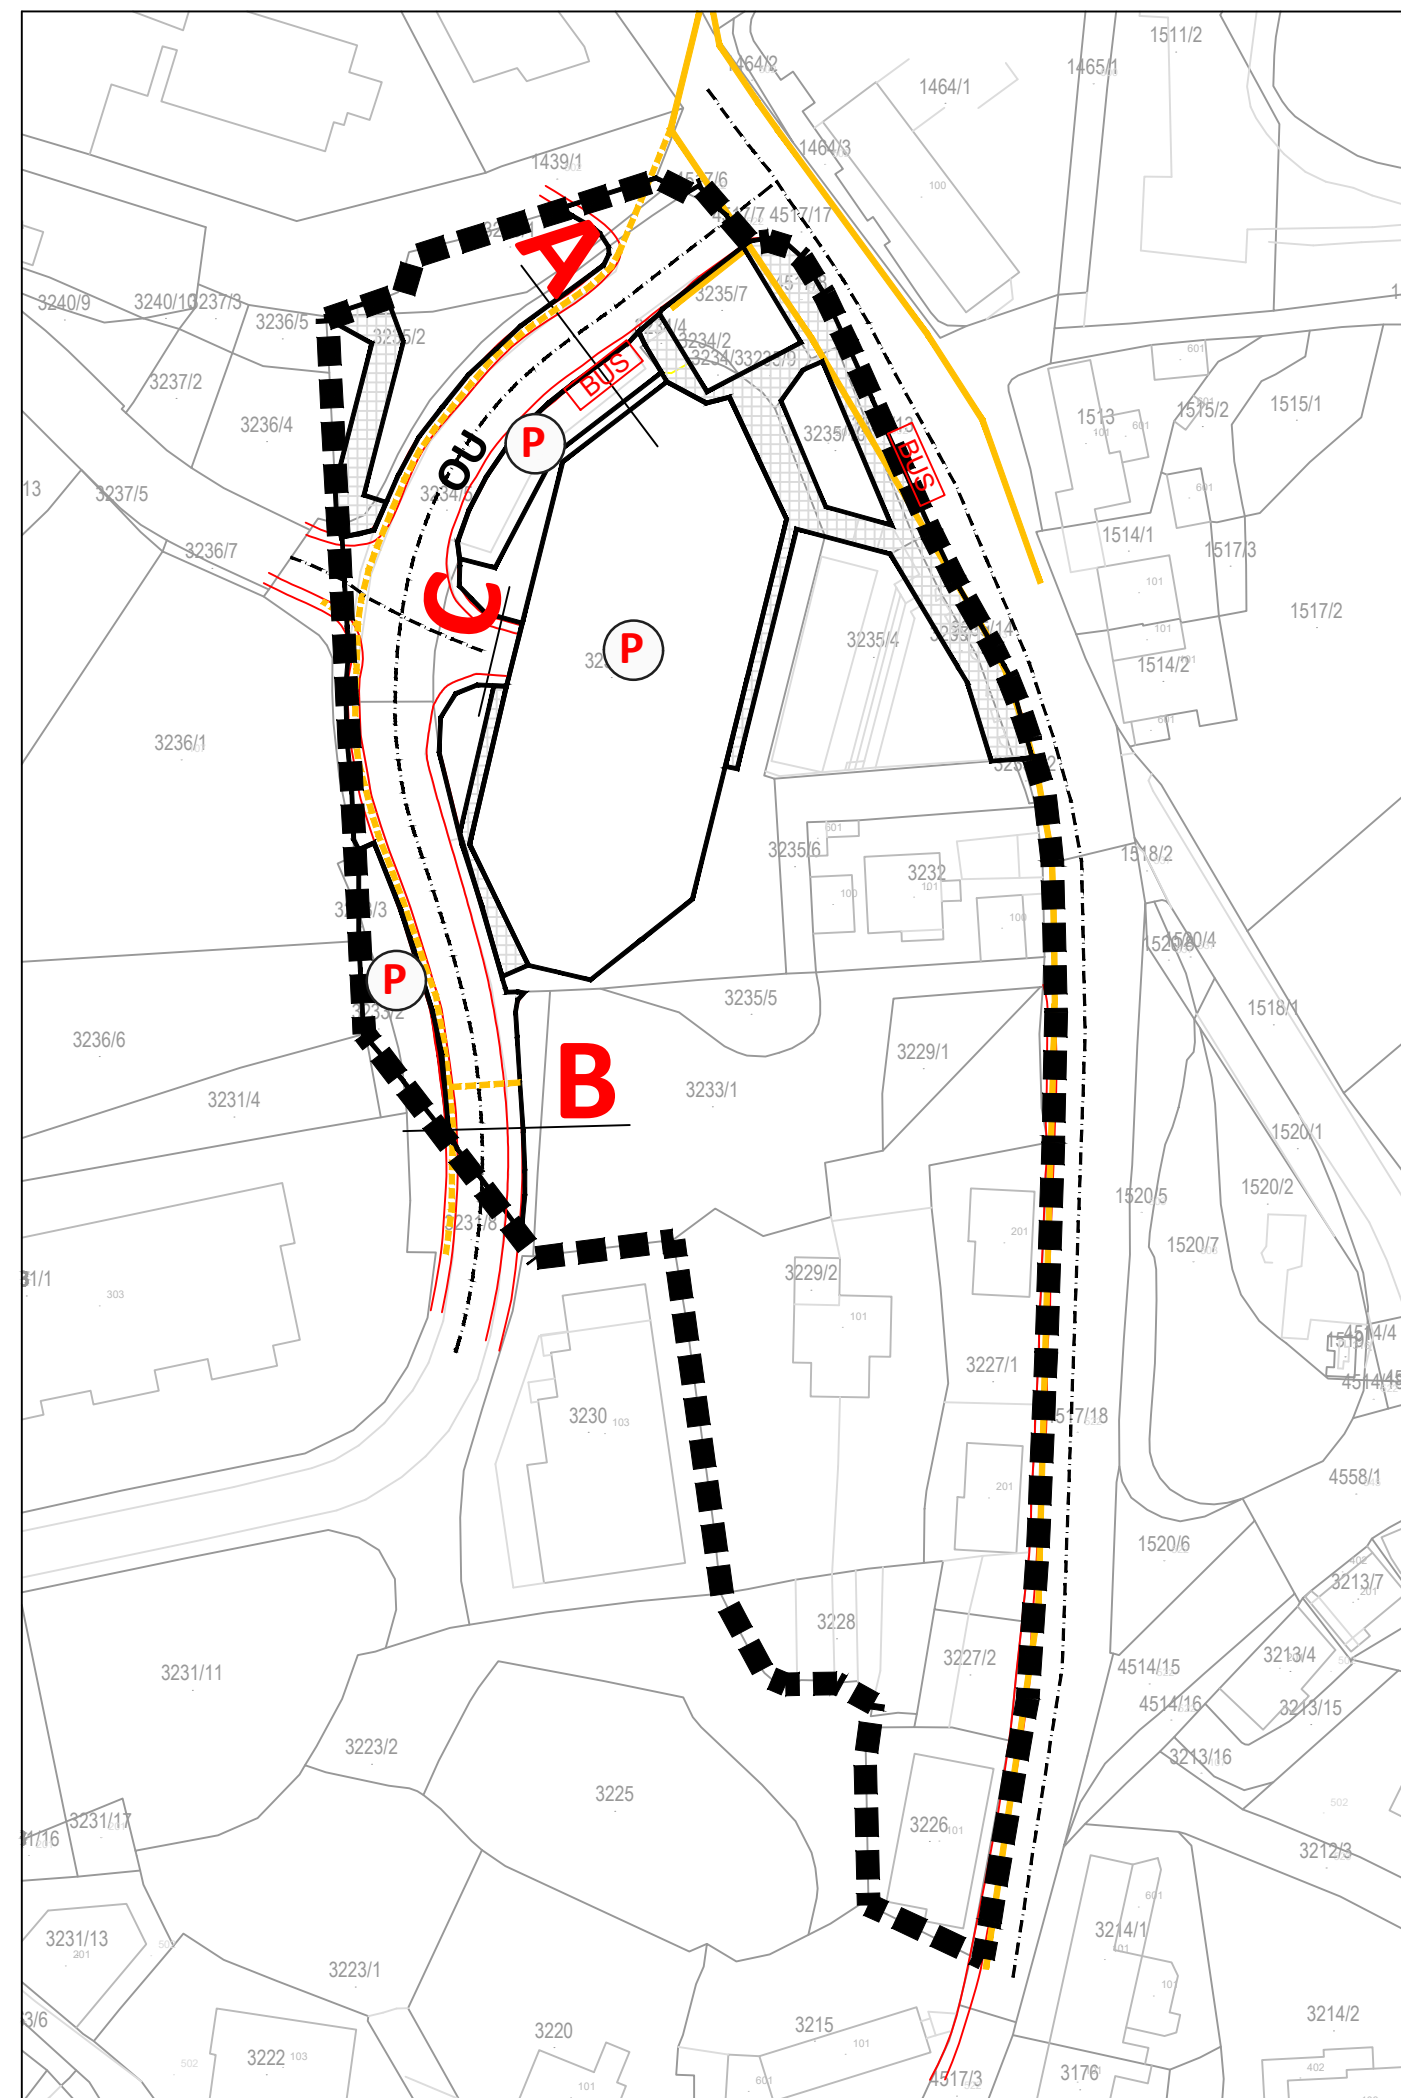


II. IZMJENA I DOPUNA DETALJNOG PLANA UREĐENJA JAVNOG PARKIRALIŠTA MILIHOVO - DPU 17

- PRIJEDLOG PLANA -


ŽUPANIJA: PRIMORSKO-GORANSKA ŽUPANIJA	OPĆINA: VIŠKOVO
NAZIV PROSTORNOG PLANA: II. IZMJENA I DOPUNA DETALJNOG PLANA UREĐENJA JAVNOG PARKIRALIŠTA MILIHOVO - DPU 17	
NAZIV KARTOGRAFSKOG PRIKAZA: PROMETNA, ULIČNA I KOMUNALNA INFRASTRUKTURNA MREŽA PROMETNA I TELEKOMUNIKACIJSKA MREŽA	
BROJ KARTOGRAFSKOG PRIKAZA: 2a	MJERILO KARTOGRAFSKOG PRIKAZA: 1:1000
ODLUKA O IZRADI: SN Općine Viškovo 17/2023 od 14.12.2023.	ODLUKA PREDSTAVNIČKOG TIJELA O DONOŠENJU PLANA:
JAVNA RASPRAVA (DATUM OBJAVE):	JAVNI UVID ODRŽAN :
PEČAT TIJELA ODGOVORNOG ZA PROVOĐENJE JAVNE RASPRAVE:	ODGOVORNA OSOBA ZA PROVOĐENJE JAVNE RASPRAVE: Robert Simčić, dipl.oec.
SUGLASNOST NA PLAN PREMA ČLANKU 108. ZAKONA O PROSTORNOM UREĐENJU (NN 153/13, 65/17, 114/18, 39/19, 98/19, 67/23): Sukladno članku 108. stavku (1) na II. ID DPU JAVNOG PARKIRALIŠTA MILIHOVO - DPU 17 se ne ishodi suglasnost Ministarstva.	
PRAVNA OSOBA/ TIJELO KOJE JE IZRADILLO PLAN: PLANOPOLIS d.o.o.; Ciottina 16, 51000 Rijeka ; info@planopolis.hr	PLANOPOLIS
PEČAT PRAVNE OSOBE/ TIJELA KOJE JE IZRADILLO PLAN:	ODGOVORNA OSOBA: Sanja Turk, univ.dipl.inž.arh.
ODGOVORNI VODITELJ PLANA: Vana Rodin Kružić mag.ing.arch.	
STRUČNI TIM U IZRADI PLANA: 1. Vana Rodin Kružić, mag.ing.arch. 2. Sanja Turk, univ.dipl.inž.arh.	
PEČAT PREDSTAVNIČKOG TIJELA:	PREDSDJNIK PREDSTAVNIČKOG TIJELA: Bojan Kurelić
ISTOVJETNOST OVOG PROSTORNOG PLANA S IZVORNIKOM OVJERAVA:	PEČAT NADLEŽNOG TIJELA:




PROFIL A

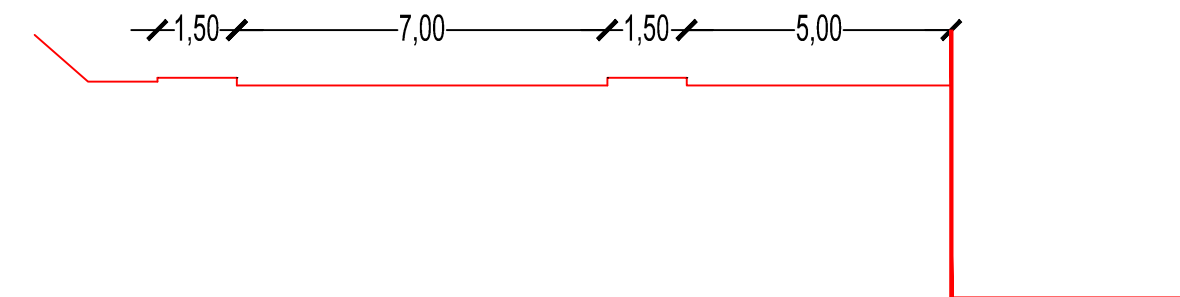

PROFIL B

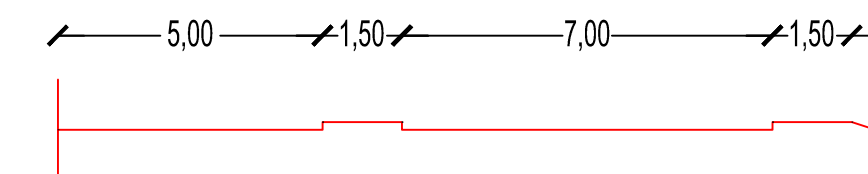

PROFIL C

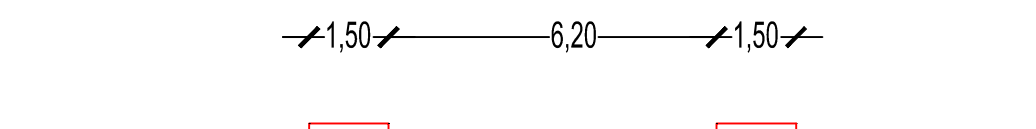

Tumač planskog znakovlja



Granica obuhvata plana

PROMET



Površina prometnice



Pješačke površine (P)




Javne parkirališne površine



Stajalište autobusa

ELEMENTI KONSTRUKCIJE CESTE

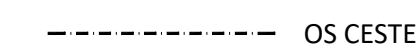

OS CESTE



OZNAKA PRESJEKA CESTE

OSTALI ELEMENTI CESTE



RUBNJAK

TELEKOMUNIKACIJE



TK podzemni vod - postojeći



TK podzemni vod - planirani

