




UZDUŽNI PRESJEK

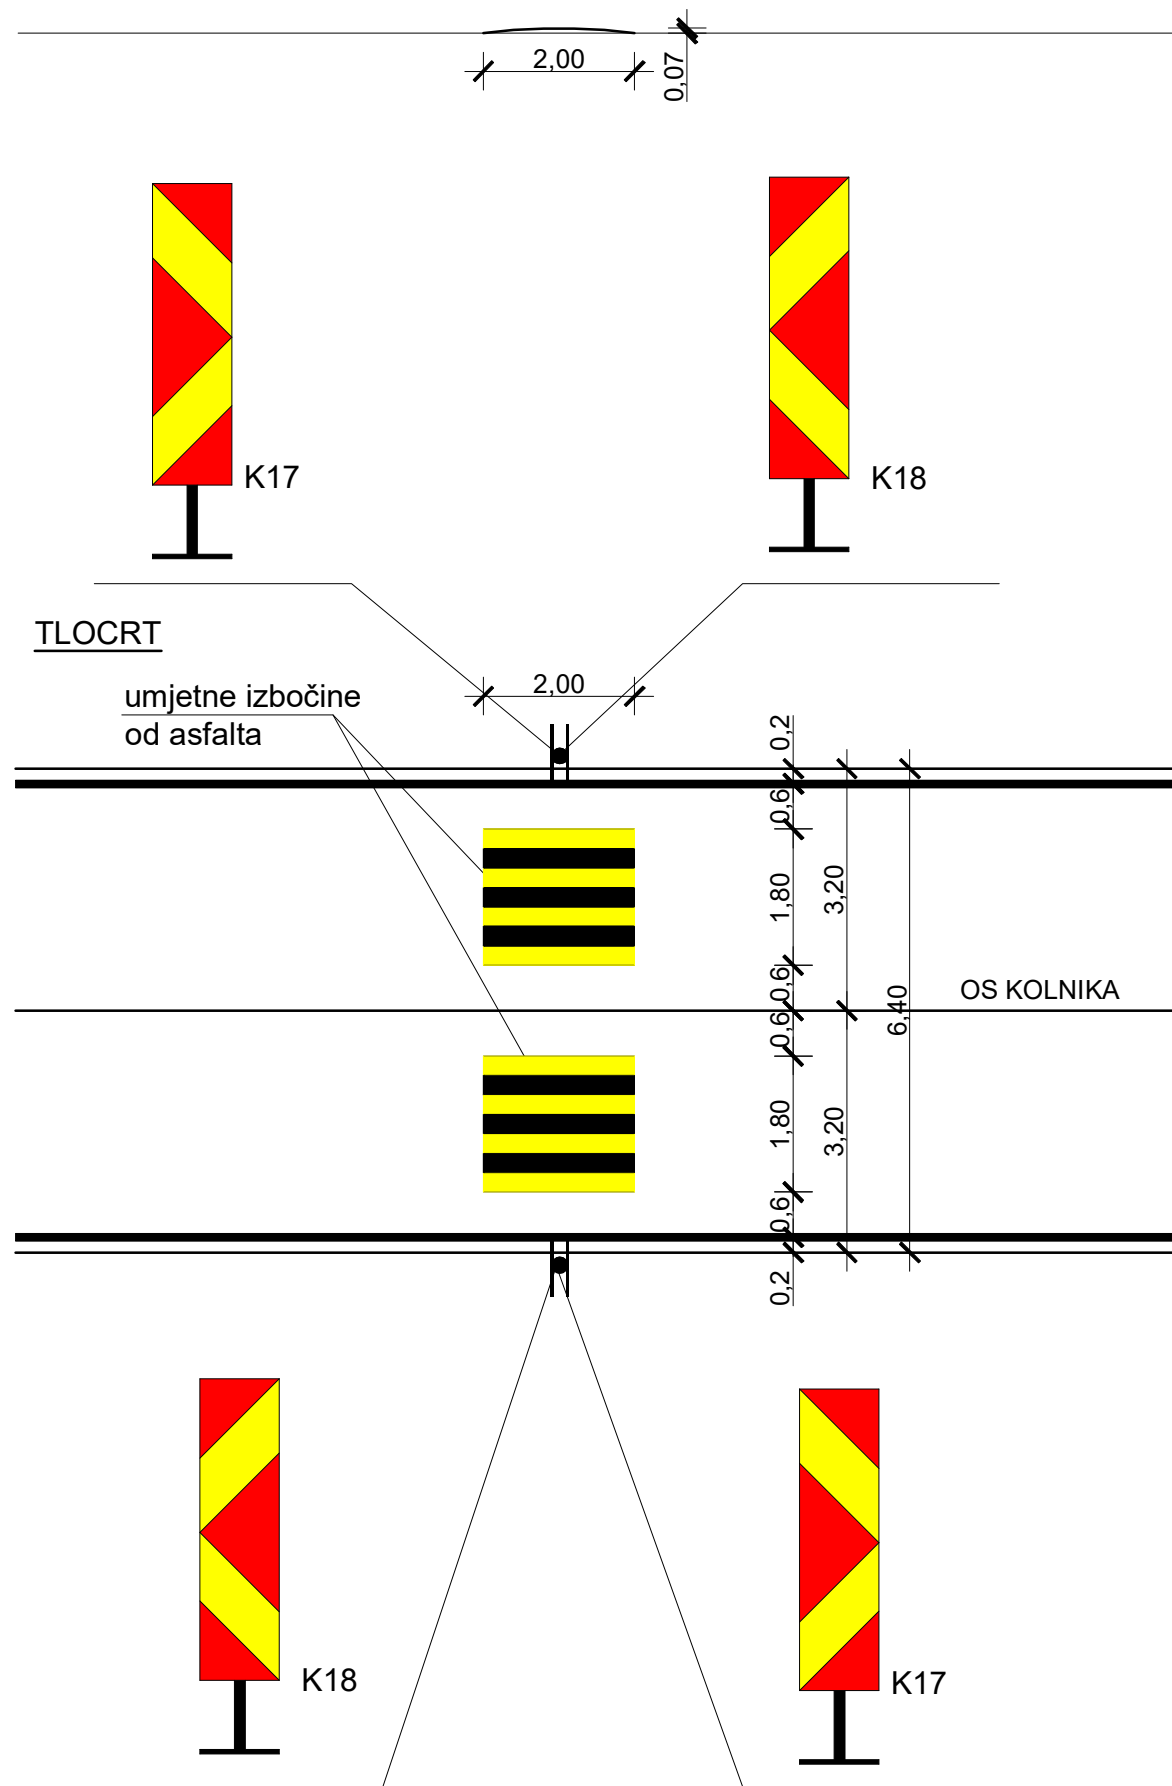

NAPOMENA: Prometni znakovi K17 i K18 postavljaju se na isti stup

	NAZIV GRAFIČKOG PRIKAZA: <b>DETALJ POSTAVLJANJA UMJETNE                  IZBOČINE</b>	LIST <b>4</b>
	Projektant: ANA VIČEVIĆ, mag.ing.aedif	Građevina: Prometni projekt smirivanja prometa ispred Osnovne škole "Sv. Matej" Viškovo i Dječjeg vrtića Viškovo
Glavni projektant:  ANA VIČEVIĆ mag.ing.aedif. Ovlašteni inženjer građevinarstva G 5069	Investitor: OPĆINA VIŠKOVO Vozišće 3 51216 Viškovo	BROJ PROJEKTA 1703/19
Razina razrade: IZVEDBENI PROJEKT	Suradnici: STELA UGRIN, mag.ing.aedif.	MAPA
Strukovna odrednica: GRAĐEVINSKI PROJEKT	Mjesto i datum: Rijeka 05.2019.	