


## II. IZMJENA I DOPUNA DETALJNOG PLANA UREĐENJA JAVNOG PARKIRALIŠTA MILIHOVO - DPU 17

- PRIJEDLOG PLANA -

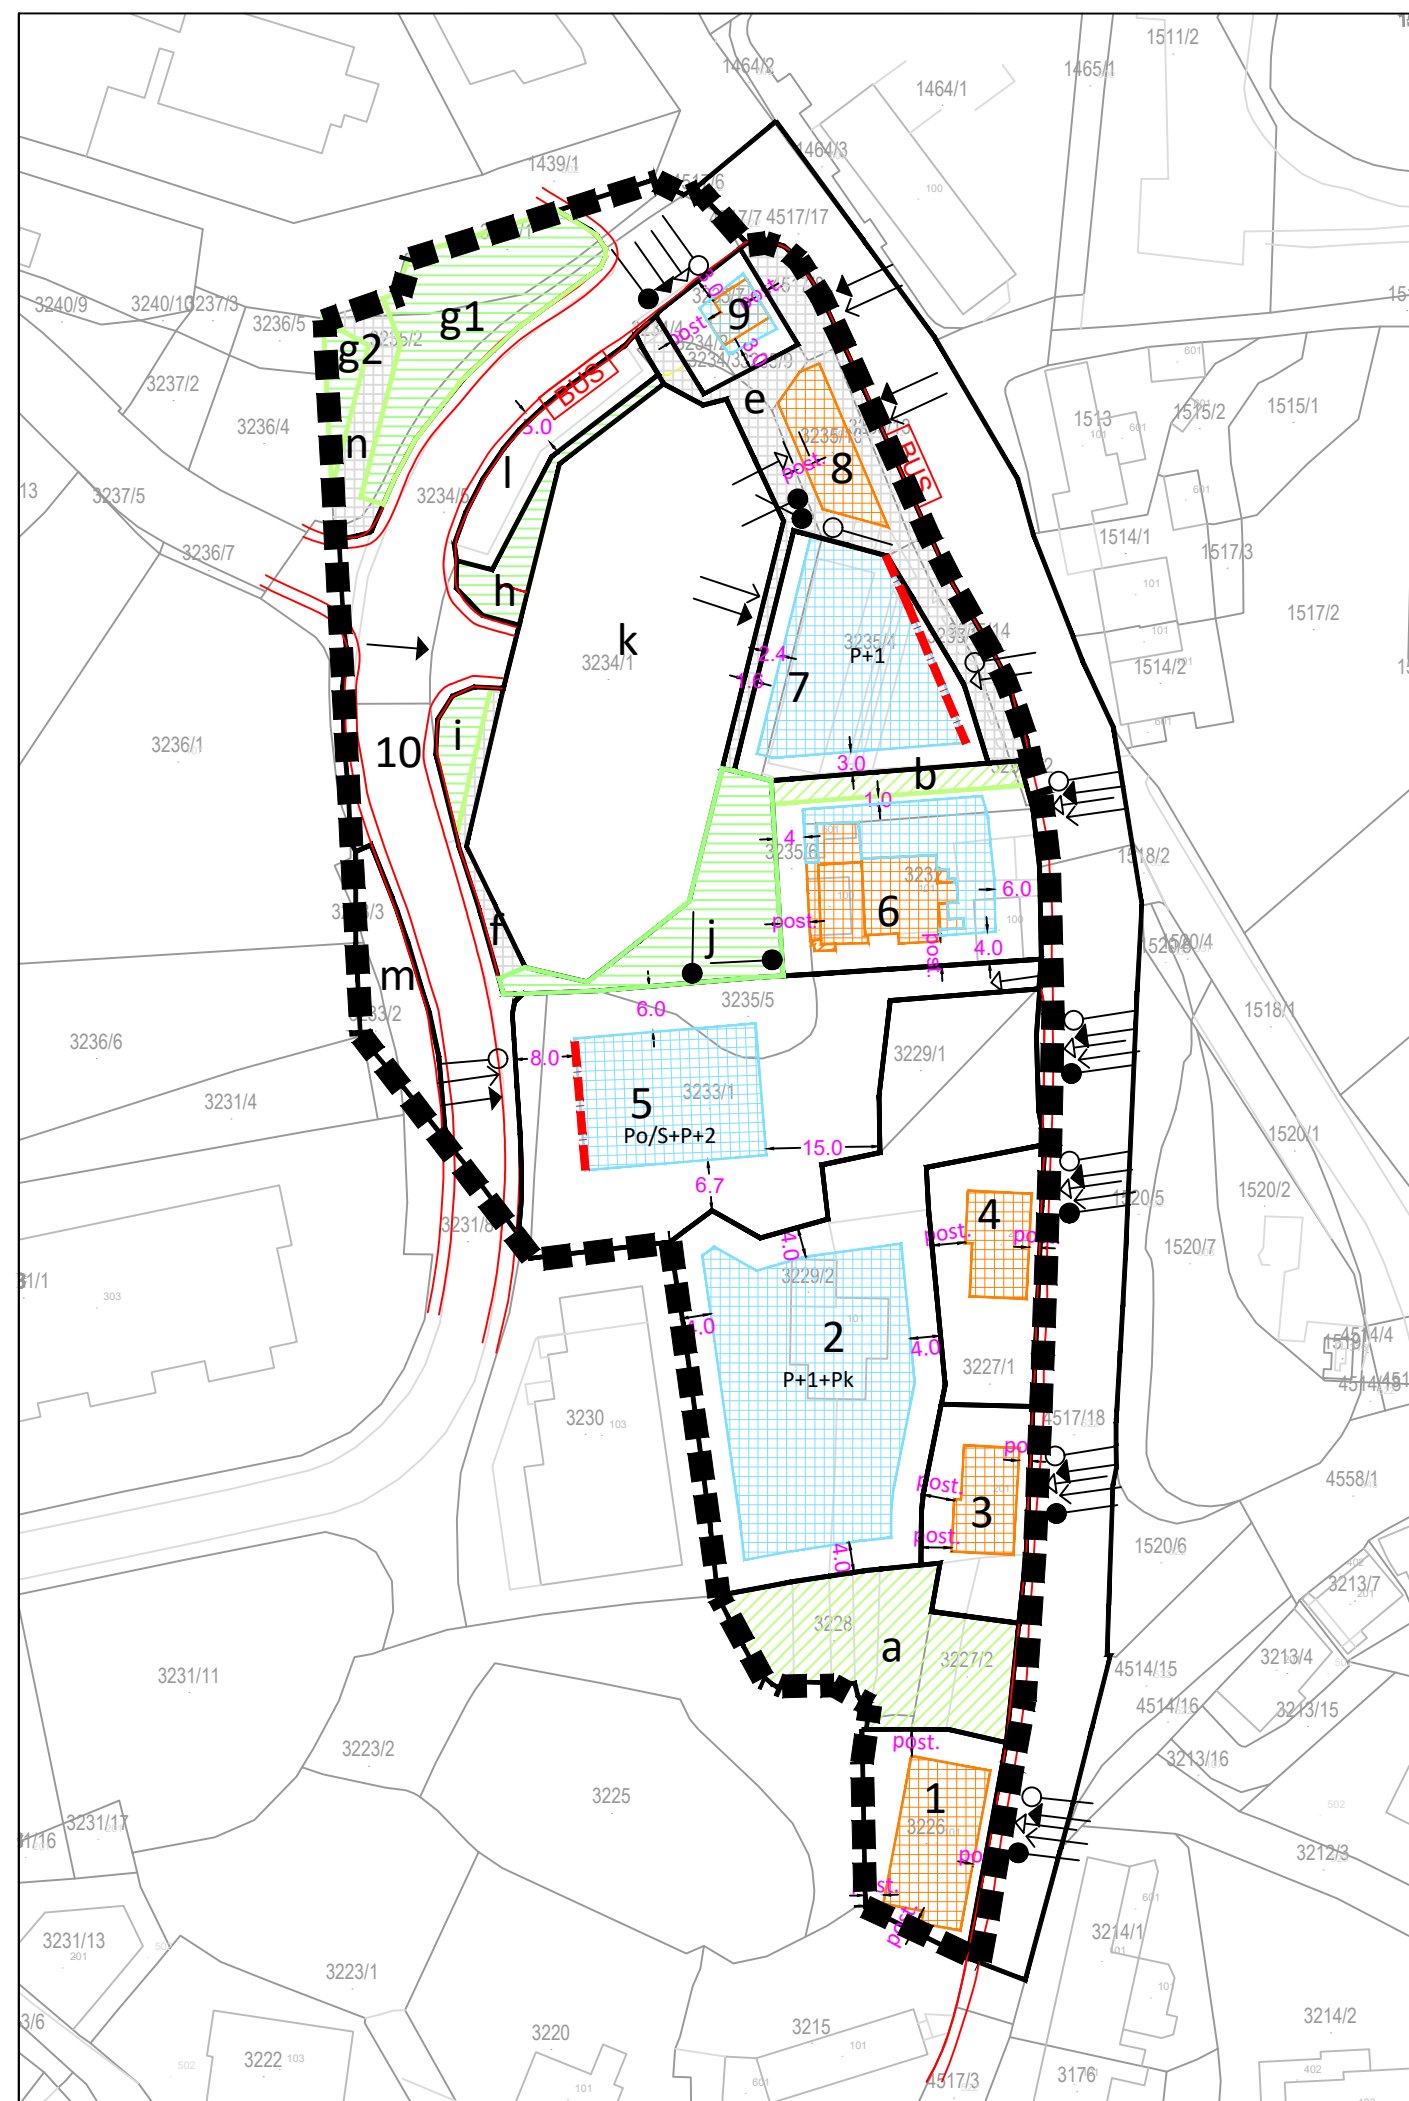

### Tumač planskog znakovlja






### KORIŠTENJE I NAMJENA POVRŠINA



### UVJETI GRADNJE

**1 - 10** Oznaka građevne čestice namjenjena gradnji

**a - n** Oznaka građevne čestice namjenjena uređenju

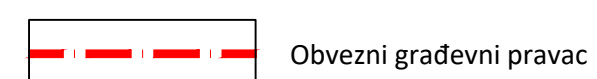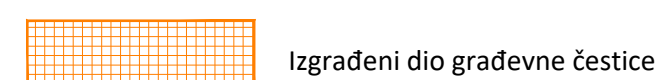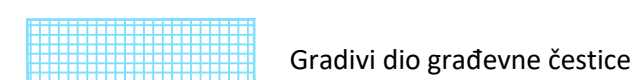

Udaljenost gradivog dijela od granice građevne čestice  
katnost



Način priključenja na komunalnu infrastrukturu  
-javna prometna površina

Način priključenja na komunalnu infrastrukturu  
-elektroopskrba

Način priključenja na komunalnu infrastrukturu  
-vodoopskrba

Način priključenja na komunalnu infrastrukturu  
-sustav odvodnje

Način priključenja na komunalnu infrastrukturu  
-telefonija

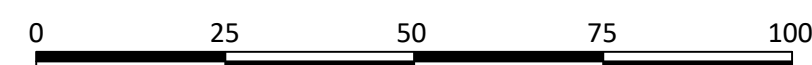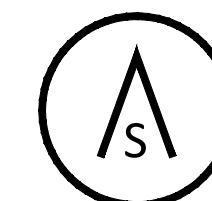

ŽUPANIJA: PRIMORSKO-GORANSKA ŽUPANIJA	OPĆINA: VIŠKOVO
NAZIV PROSTORNOG PLANA: II. IZMJENA I DOPUNA DETALJNOG PLANA UREĐENJA JAVNOG PARKIRALIŠTA MILIHOVO - DPU 17	
NAZIV KARTOGRAFSKOG PRIKAZA: UVJETI GRADNJE	
BROJ KARTOGRAFSKOG PRIKAZA: 4	MJERILO KARTOGRAFSKOG PRIKAZA: 1:1000
ODLUKA O IZRADI: SN Općine Viškovo 17/2023 od 14.12.2023.	ODLUKA PREDSTAVNIČKOG TIJELA O DONOŠENJU PLANA:
JAVNA RASPRAVA (DATUM OBJAVE):	JAVNI UVID ODRŽAN :
PEČAT TIJELA ODGOVORNOG ZA PROVOĐENJE JAVNE RASPRAVE:	ODGOVORNA OSOBA ZA PROVOĐENJE JAVNE RASPRAVE:  Robert Simčić, dipl.oec.
SUGLASNOST NA PLAN PREMA ČLANKU 108. ZAKONA O PROSTORNOM UREĐENJU (NN 153/13, 65/17, 114/18, 39/19, 98/19, 67/23): Sukladno članku 108. stavku (1) na II. ID DPU JAVNOG PARKIRALIŠTA MILIHOVO - DPU 17 se ne isihodi suglasnost Ministarstva.	
PRAVNA OSOBA/ TIJELO KOJE JE IZRADILO PLAN: PLANOPOLIS d.o.o.; Ciottina 16, 51000 Rijeka ; info@planopolis.hr <b>PLANOPOLIS</b>	
PEČAT PRAVNE OSOBE/ TIJELA KOJE JE IZRADILO PLAN:	ODGOVORNA OSOBA:  Sanja Turk, univ.dipl.inž.arh.
ODGOVORNI VODITELJ PLANA:  Vana Rodin Kružić mag.ing.arch.	
STRUČNI TIM U IZRADI PLANA: 1. Vana Rodin Kružić, mag.ing.arch. 2. Sanja Turk, univ.dipl.inž.arh.	
PEČAT PREDSTAVNIČKOG TIJELA:	PREDSDJNIK PREDSTAVNIČKOG TIJELA:  Bojan Kurelić
ISTOVJETNOST OVOG PROSTORNOG PLANA S IZVORNIKOM OVJERAVA:	PEČAT NADLEŽNOG TIJELA: