

LOKACIJA 5



GRAĐEVNO PROJEKTNI ZAVOD
za projektiranje, konzalting i inženjering
dioničko društvo

Ulica Đure Šporera 8, HR-51000 Rijeka, **OIB:** 01788637246
IBAN: HR4024020061100388357 (Erste&Steiermarkische bank d.d.)

tel: +385 51 333 298, fax: +385 51 333 298
email: gpz@gpz.hr, web: www.gpz.hr

INVESTITOR: **OPĆINA VIŠKOVO, Vozišće 3,
51216 Viškovo,
OIB: 28350474809**

ELABORAT: **MJERE SMIRIVANJA PROMETA NA NERAZVRSTANIM
CESTAMA NA PODRUČJU OPĆINE VIŠKOVO – 2. DIO**

LOKACIJA: **OPĆINA VIŠKOVO**

BROJ PROJEKTA : **PR 196-20-2**

RAZINA PROJEKTA: **PROMETNI ELABORAT**

IZRAĐIVAČ: **GPZ d.d.**
Đure Šporera 8, 51 000 Rijeka
OIB: 01788637246
tel./fax.: 051 333 298
www.gpz.hr

Projektant:

**Martin Brnelić, mag.ing.aedif.
Ovlašteni inženjer građevinarstva G-5859**

Direktor:

Seno Pajević, dipl. oec.

MJESTO I DATUM:

Rijeka, studeni 2020. godine

2.1.23 LOKACIJA 17

2.1.24 POSTOJEĆE STANJE

Lokacija se nalazi u Ulici Straža. Ulica je namijenjena odvijanju dvosmjernog prometa, a pješački nogostup nije izgrađen stoga se pješaci kreću kolnikom. Promatrani dio ulice je u pravcu, također ulica je u velikom uzdužnom nagibu s obje strane, stoga vozila ostvaruju velike brzine, a posebno pri vožnji nizbrdo. Lokacija se nalazi u neposrednoj blizini lokacije 15 na kojoj će se također primijeniti mjere smirivanja prometa stoga će se na široj zoni postići povoljniji prometni uvjeti. Postojećom prometnom signalizacijom nije definirano ograničenje brzine kretanja vozila. Uz prometnicu se nalaze stambeni objekti i pripadajuća privatna parkirališta.



Slika 24. Postojeće stanje – početni dio ulice



Slika 25. Postojeće stanje – završni dio ulice, spoj prema lokaciji 15


2.1.25 PROMETNO RJEŠENJE

Budući da je ulica ima veliki uzdužni nagib s obje strane, umjetnu izbočinu za smirenje prometa moguće je postaviti samo na jednoj lokaciji, koja se nalazi otprilike na sredini ulice te ima povoljan uzdužni nagib. Obzirom da je brzina kretanja vozila ograničena na ≤ 30 km/h, širina umjetne izbočine ne smije biti manja od 120cm, a visina ne smije prelaziti 7 cm.

Umjetne izbočine moraju se označiti horizontalnim oznakama **H55-2**.

Sudionici u prometu će prometnim znakom **C08 - izbočina na cesti** biti obaviješteni na nailazak na mjesto gdje su postavljene naprave za smirivanje prometa.

Oba prometna znaka C08 postaviti će se zajedno na jedan stup uz zapadni rub prometnice budući da se uz istočni dio prometnice nalaze parkirališta pa je ograničen prostor za smještaj vertikalne signalizacije.

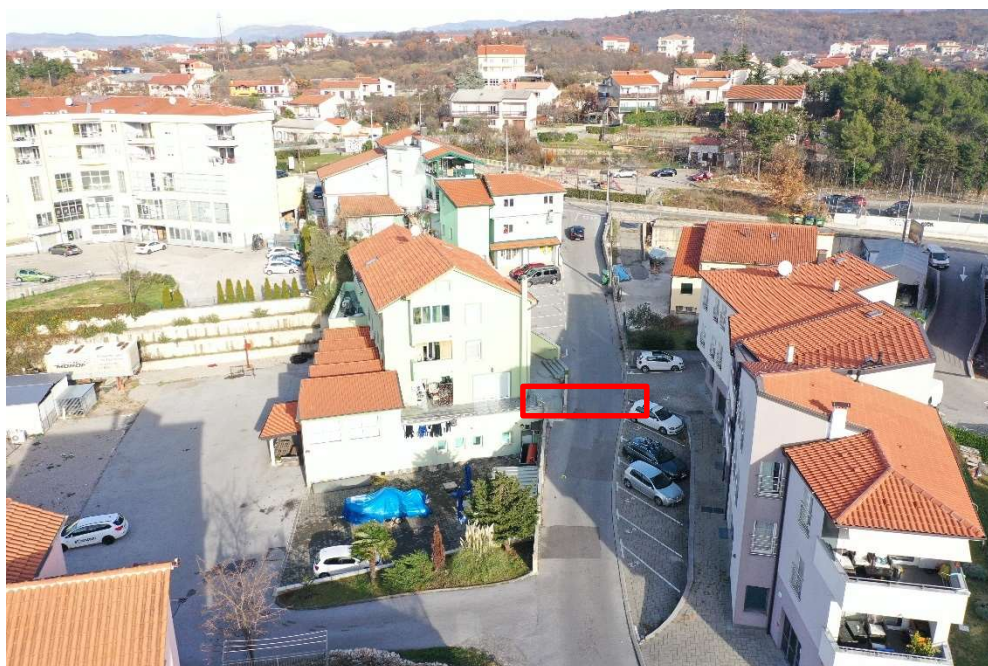

Slika 26. Postavljanje uspornika – lokacija 1



Prometna signalizacija izvodi se prema prilogu Situacija /novo stanje prometne signalizacije, lokacija 17/ MJ.1:500, list 3.22.




SITUACIJA
/prostojeće stanje prometne signalizacije,
lokacija 17/
MJ 1:500

GPZ

GRAĐEVNO PROJEKTI ZAVOD
za projektiranje, konzalting i inženjering
dioničko društvo

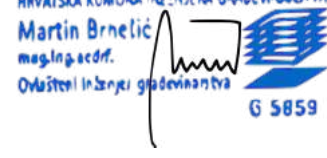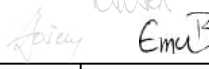NAZIV GRAĐEVINE: MJERE SMIRIVANJA PROMETA NA NERAZVRSTANIM CESTAMA NA PODRUČJU OPĆINE VIŠKOVO - 2.DIO		BR. PROJEKTA: 196-20-2
INVESTITOR: OPĆINA VIŠKOVO Vozišće 3, 51216 VIŠKOVO OIB: 28350474809		
NAZIV PROJEKTA/ PROJEKTI DIO ZAHVATA/ STRUKOVNA ODREDNICA: PROMETNA SIGNALIZACIJA PROMETNI PROJEKT		
PROJEKTANT: MARTIN BRNELIĆ, mag.ing.aedif. 	SURADNICE: DAVOR PAVUŠEK, struč.spec.ing.aedif. DAMIR DOŠEN, geom. EMA BLAŽINA, mag. ing. aedif.   	
	NAZIV GRAFIČKOG PRIKAZA: SITUACIJA /prostojeće stanje prometne signalizacije, lokacija 17/	MJERILO: 1:500
	RAZINA PROJEKTA: PROMETNI PROJEKT	LIST BR.: 3.20
	DATUM: LISTOPAD 2020.	

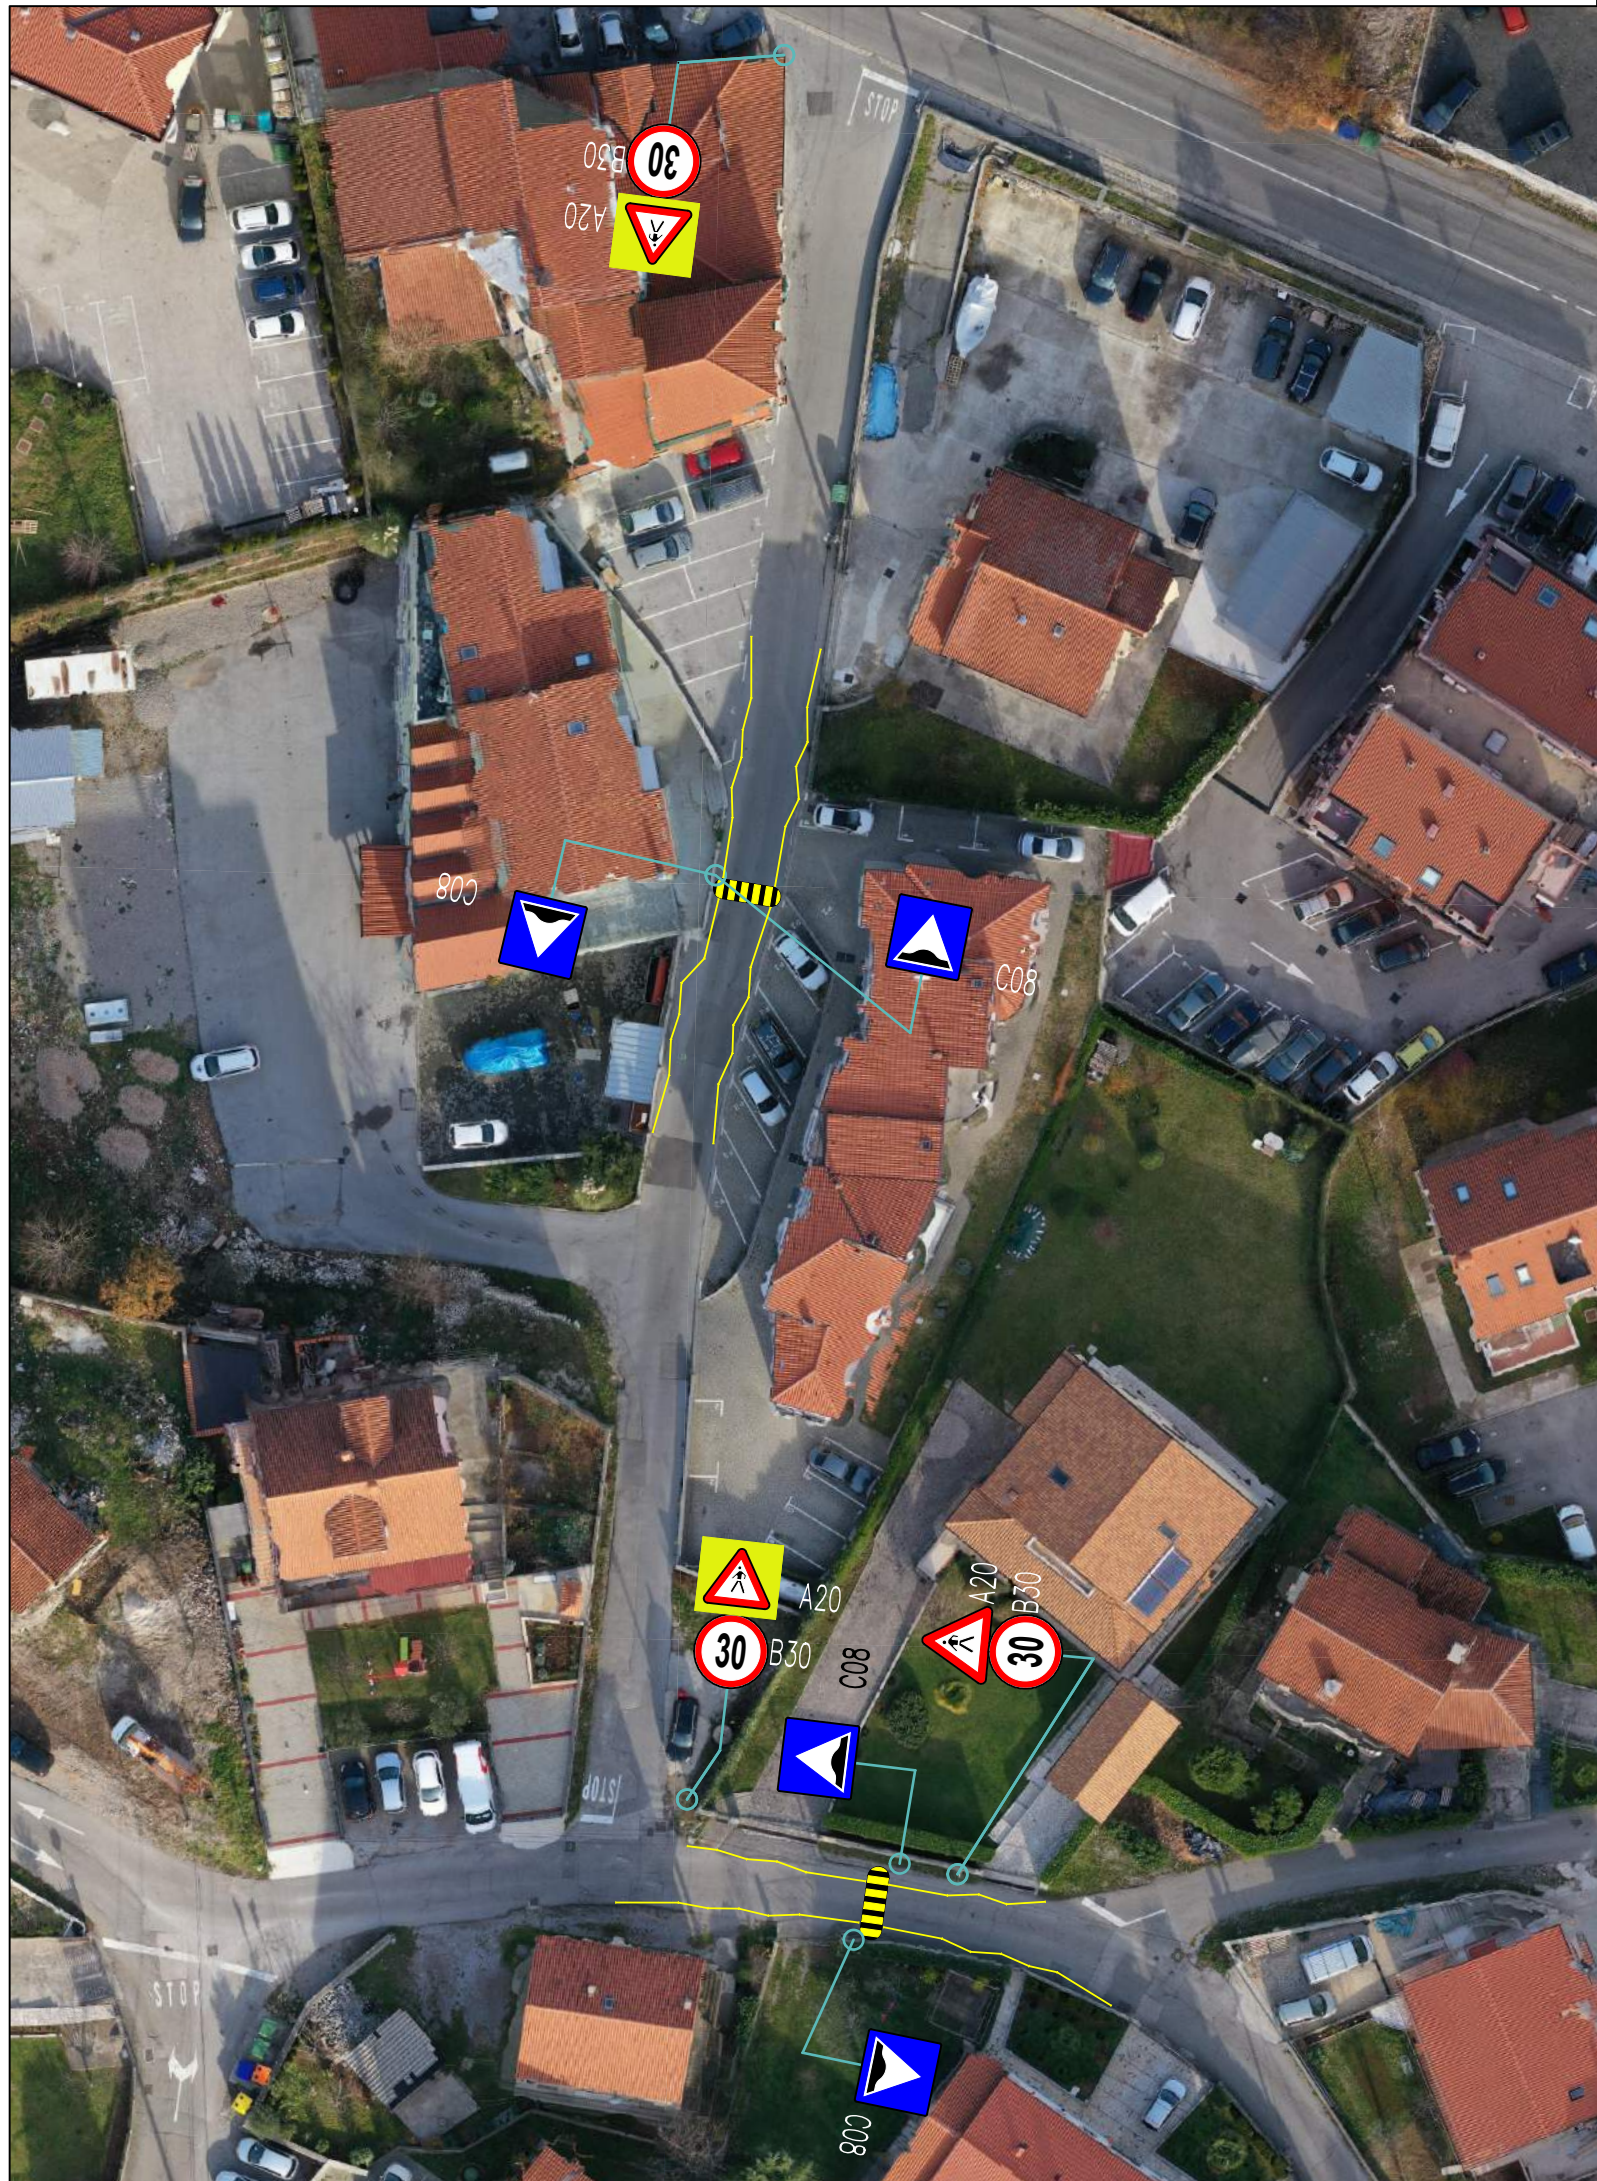


SITUACIJA
/nova prometna signalizacija,
lokacija 17/
MJ 1:500

GPZ

GRAĐEVNO PROJEKTI ZAVOD
za projektiranje, konzalting i inženjering
dioničko društvo

NAZIV GRAĐEVINE:	MJERE SMIRIVANJA PROMETA NA NERAZVRSTANIM CESTAMA NA PODRUČJU OPĆINE VIŠKOVO - 2.DIO	BR. PROJEKTA: 196-20-2
INVESTITOR:	OPĆINA VIŠKOVO Vozišće 3, 51216 VIŠKOVO OIB: 28350474809	
NAZIV PROJEKTA/ PROJEKTI DIO ZAHVATA/ STRUKOVNA ODREDNICA:	PROMETNA SIGNALIZACIJA PROMETNI PROJEKT	
PROJEKTANT: MARTIN BRNELIĆ, mag.ing.aedif. HRVATSKA KOMORA INŽENJERA GRAĐEVINARSTVA Martin Brnelić mag.ing.aedif. Ovlašten inženjer građevinarstva G 5659	SURADNICE: DAVOR PAVUŠEK, struč.spec.ing.aedif. DAMIR DOŠEN, geom. EMA BLAŽINA, mag. ing. aedif.	
	NAZIV GRAFIČKOG PRIKAZA: SITUACIJA /nova prometna signalizacija, lokacija 17/	MJERILO: 1:500
	RAZINA PROJEKTA: PROMETNI PROJEKT	LIST BR.: 3.21
	DATUM: LISTOPAD 2020.	

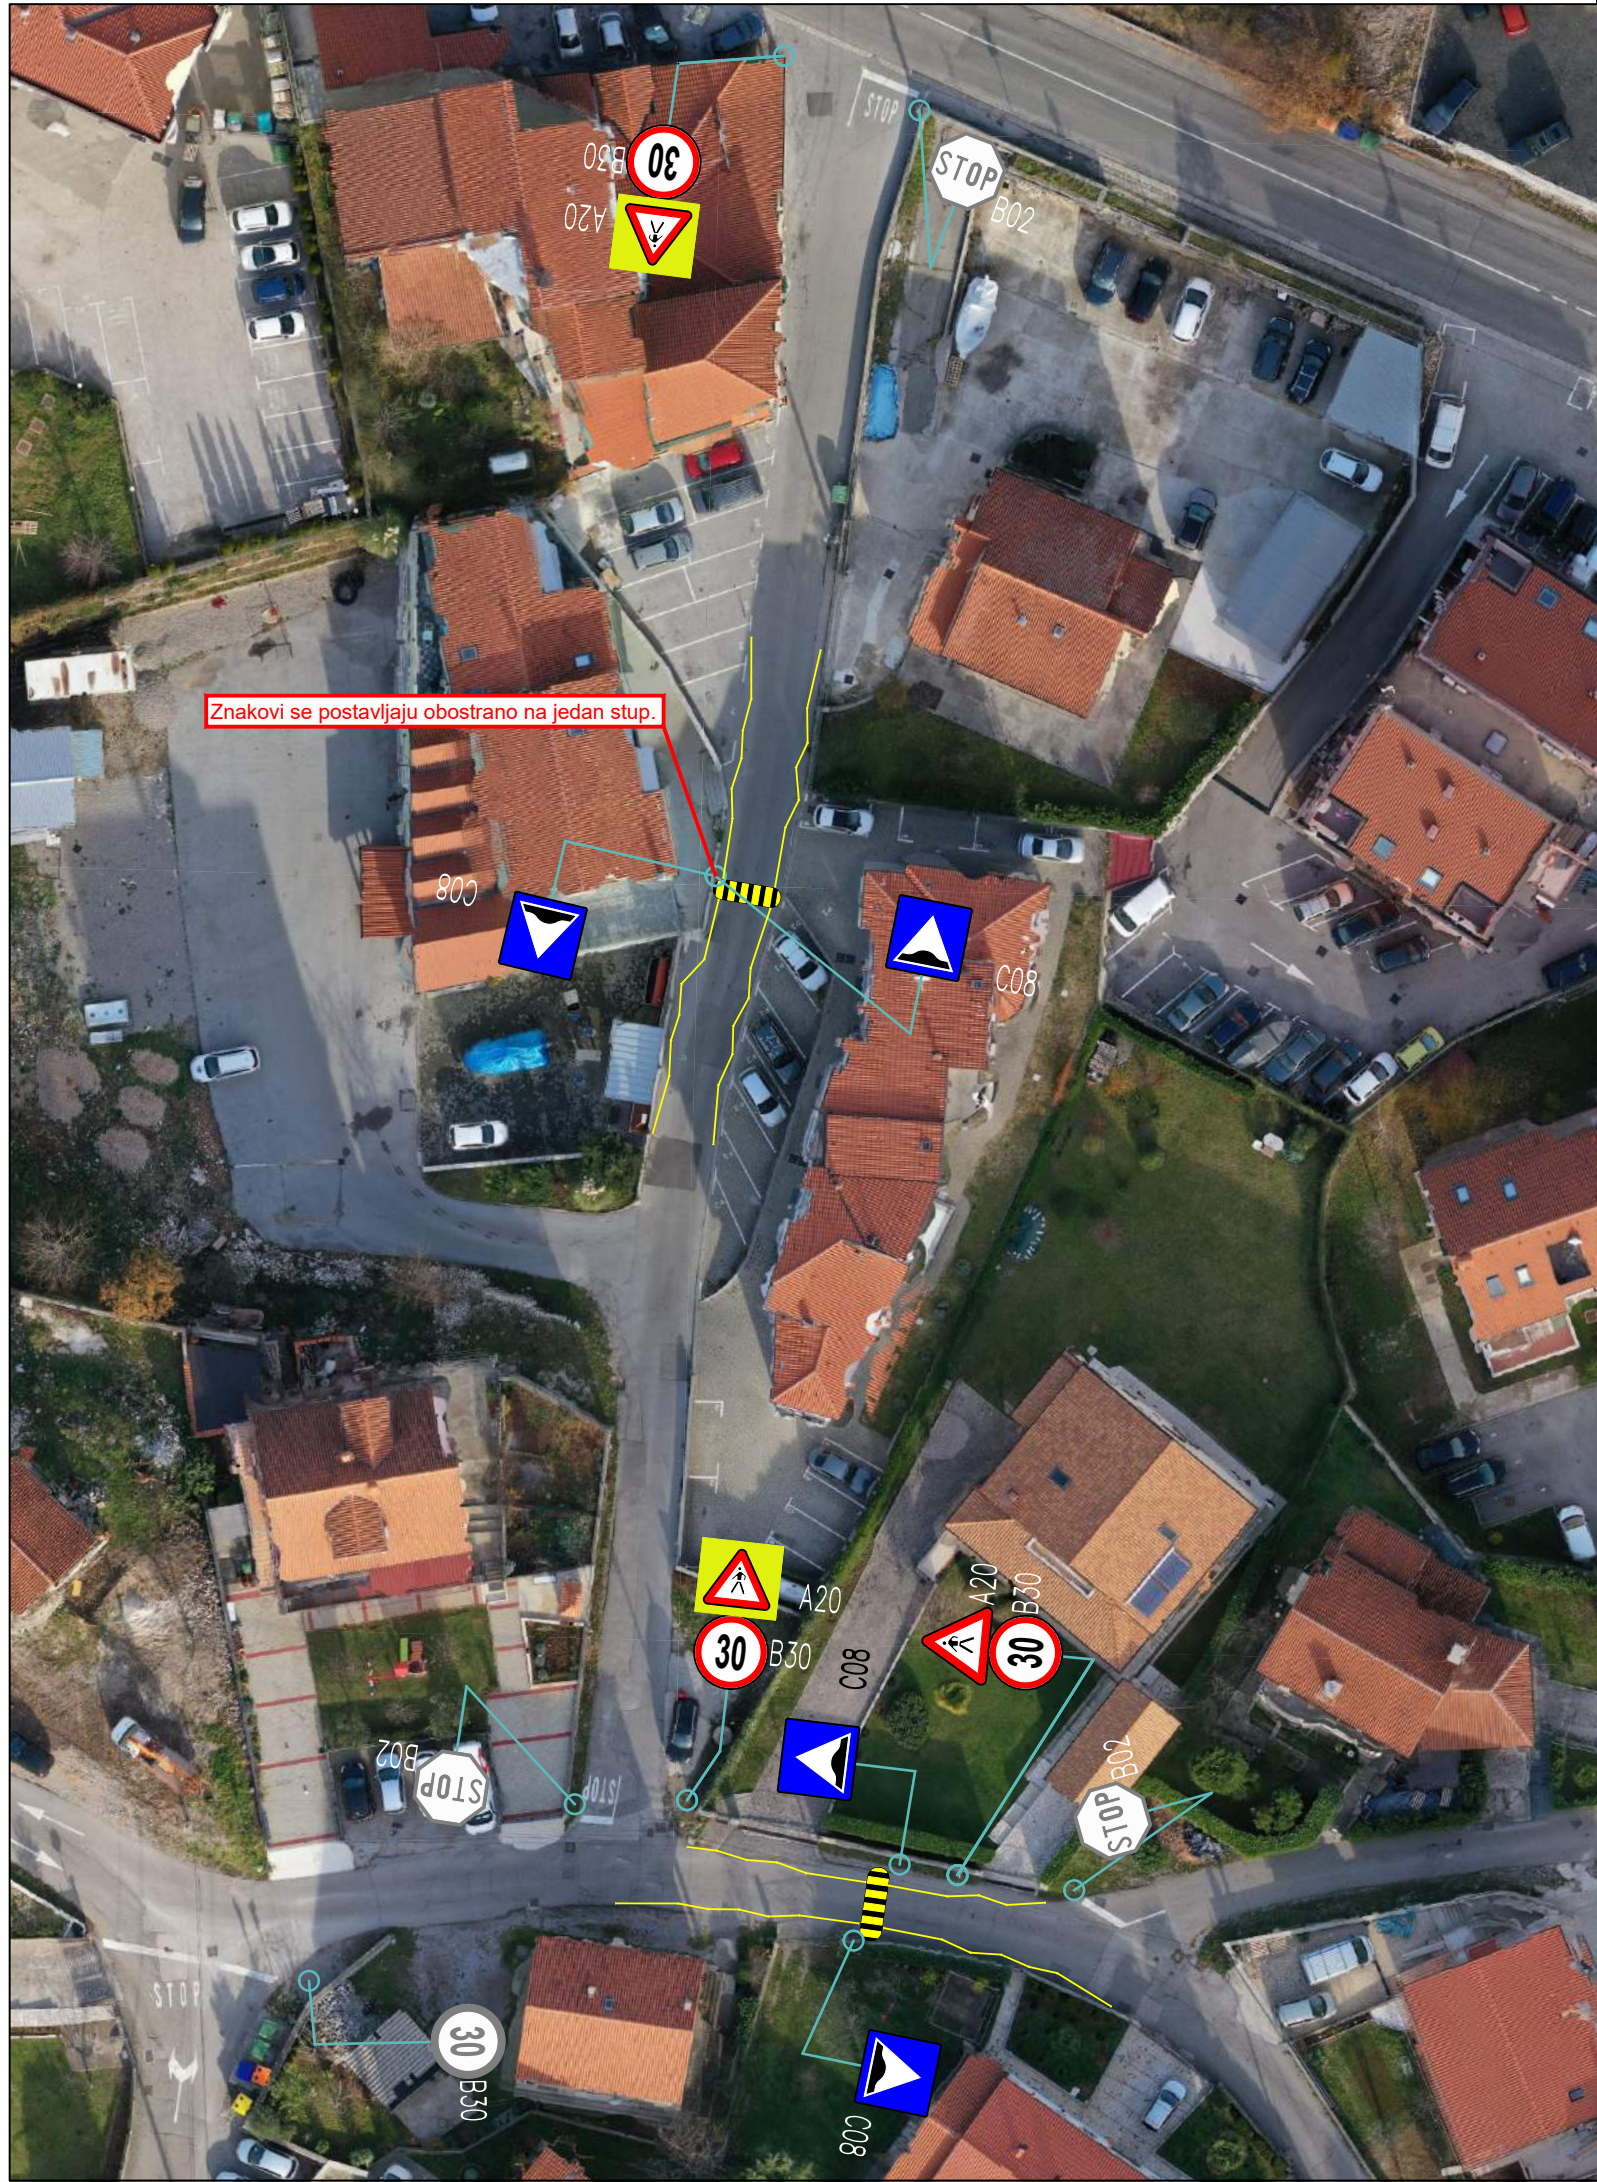

SITUACIJA
/novo stanje prometne signalizacije,
lokacija 17/
MJ 1:500

GPZ

GRAĐEVNO PROJEKTI ZAVOD
za projektiranje, konzalting i inženjering
dioničko društvo

NAZIV GRAĐEVINE: MJERE SMIRIVANJA PROMETA NA NERAZVRSTANIM CESTAMA NA PODRUČJU OPĆINE VIŠKOVO - 2.DIO		BR. PROJEKTA: 196-20-2
INVESTITOR: OPĆINA VIŠKOVO Vozišće 3, 51216 VIŠKOVO OIB: 28350474809		
NAZIV PROJEKTA/ PROJEKTI DIO ZAHVATA/ STRUKOVNA ODREDNICA: PROMETNA SIGNALIZACIJA PROMETNI PROJEKT		
PROJEKTANT: MARTIN BRNELIĆ, mag.ing.aedif. 	SURADNICE: DAVOR PAVUŠEK, struč.spec.ing.aedif. DAMIR DOŠEN, geom. EMA BLAŽINA, mag. ing. aedif. 	
	NAZIV GRAFIČKOG PRIKAZA: SITUACIJA /novo stanje prometne signalizacije, lokacija 17/	MJERILO: 1:500
	RAZINA PROJEKTA: PROMETNI PROJEKT	LIST BR.: 3.22
	DATUM: LISTOPAD 2020.	