

LOKACIJA 7

1.1.1. Postojeće stanje

Lokalna cesta oznake LC 58046 javna je cesta dužine cca 1,55 km. Cesta se koristi za dvosmjerni promet s time da na većem dijelu nema zadovoljavajuću širinu kolnika. Uz cestu se nalazi veliki broj stambenih objekata. Obzirom da cesta nema nogostup (izuzev na manjem dijelu kod autobusnog stajališta) niti zadovoljavajuće bankine, pješaci se kreću kolnikom. Osim osobnih vozila, cestom prolaze teretna vozila, vozila javnog prijevoza putnika i komunalnih službi.


1.1.2. Prometna signalizacija

Zbog gore opisanog stanja ceste Investitor namjerava postaviti prometni znak B30 (ograničenje brzine na 30 km/h) sa duplim treptaćem na solarno napajanje. Jedan znak postavlja se preko puta k.br. Petrci 7 a drugi kod Petrci 28.

Prometna signalizacija obuhvaćena ovim elaboratom usklađena je sa Pravilnikom o prometnim znakovima, signalizaciji i opremi na cestama (Narodne novine, broj: 92/19).

Promjer znaka B30 je 0,60 m. Prometne znakove B30 postaviti na visinu od 2,2 m mjereno od zatravnjene površine do donjeg ruba znaka. Vodoravni razmak između ruba kolnika i ruba prometnog znaka iznosi najmanje 0,30 m.

Iznad znaka B30 ugrađuje se modul sa dva LED treptajuća svjetla žute boje sa samostalnim solarnim napajanjem. Treptajuća svjetla su promjera 12 cm, snage 2x2W i naizmjeničnim treptanjem naglašavaju prometni znak. Solarno napajanje omogućava rad 24 sata dnevno.

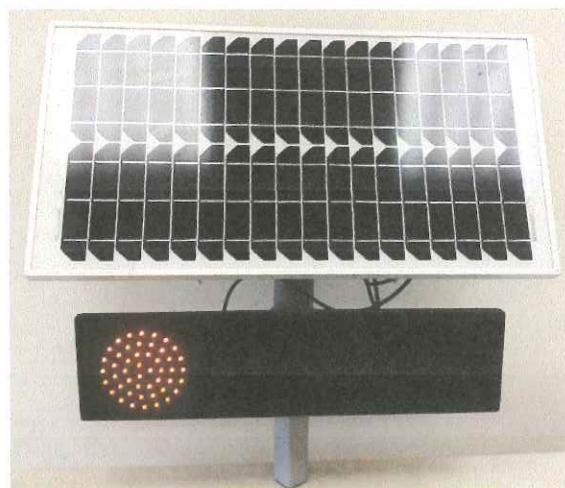


Slika 1. Modul sa treptaćem i solarnim napajanjem
(Dvostruko treptajuće svjetlo TIP I F120 sa solarom; SIGNALGRAD d.o.o.)

Projektant: Mladen Vidušin, mag.ing.aedif., G4601

PROMETNI ELABORAT

Broj projekta: **1895/23**
Naziv projekta: **SMIRIVANJE PROMETA U PETRCIMA – NASELJE MARINIĆI**
Investitor: **OPĆINA VIŠKOVO
VIŠKOVO, VOZIŠĆE 3**
Razina obrade: **GLAVNI PROJEKT**
Strukovna odrednica: **PROMETNI ELABORAT**

1.2. NACRTNA DOKUMENTACIJA

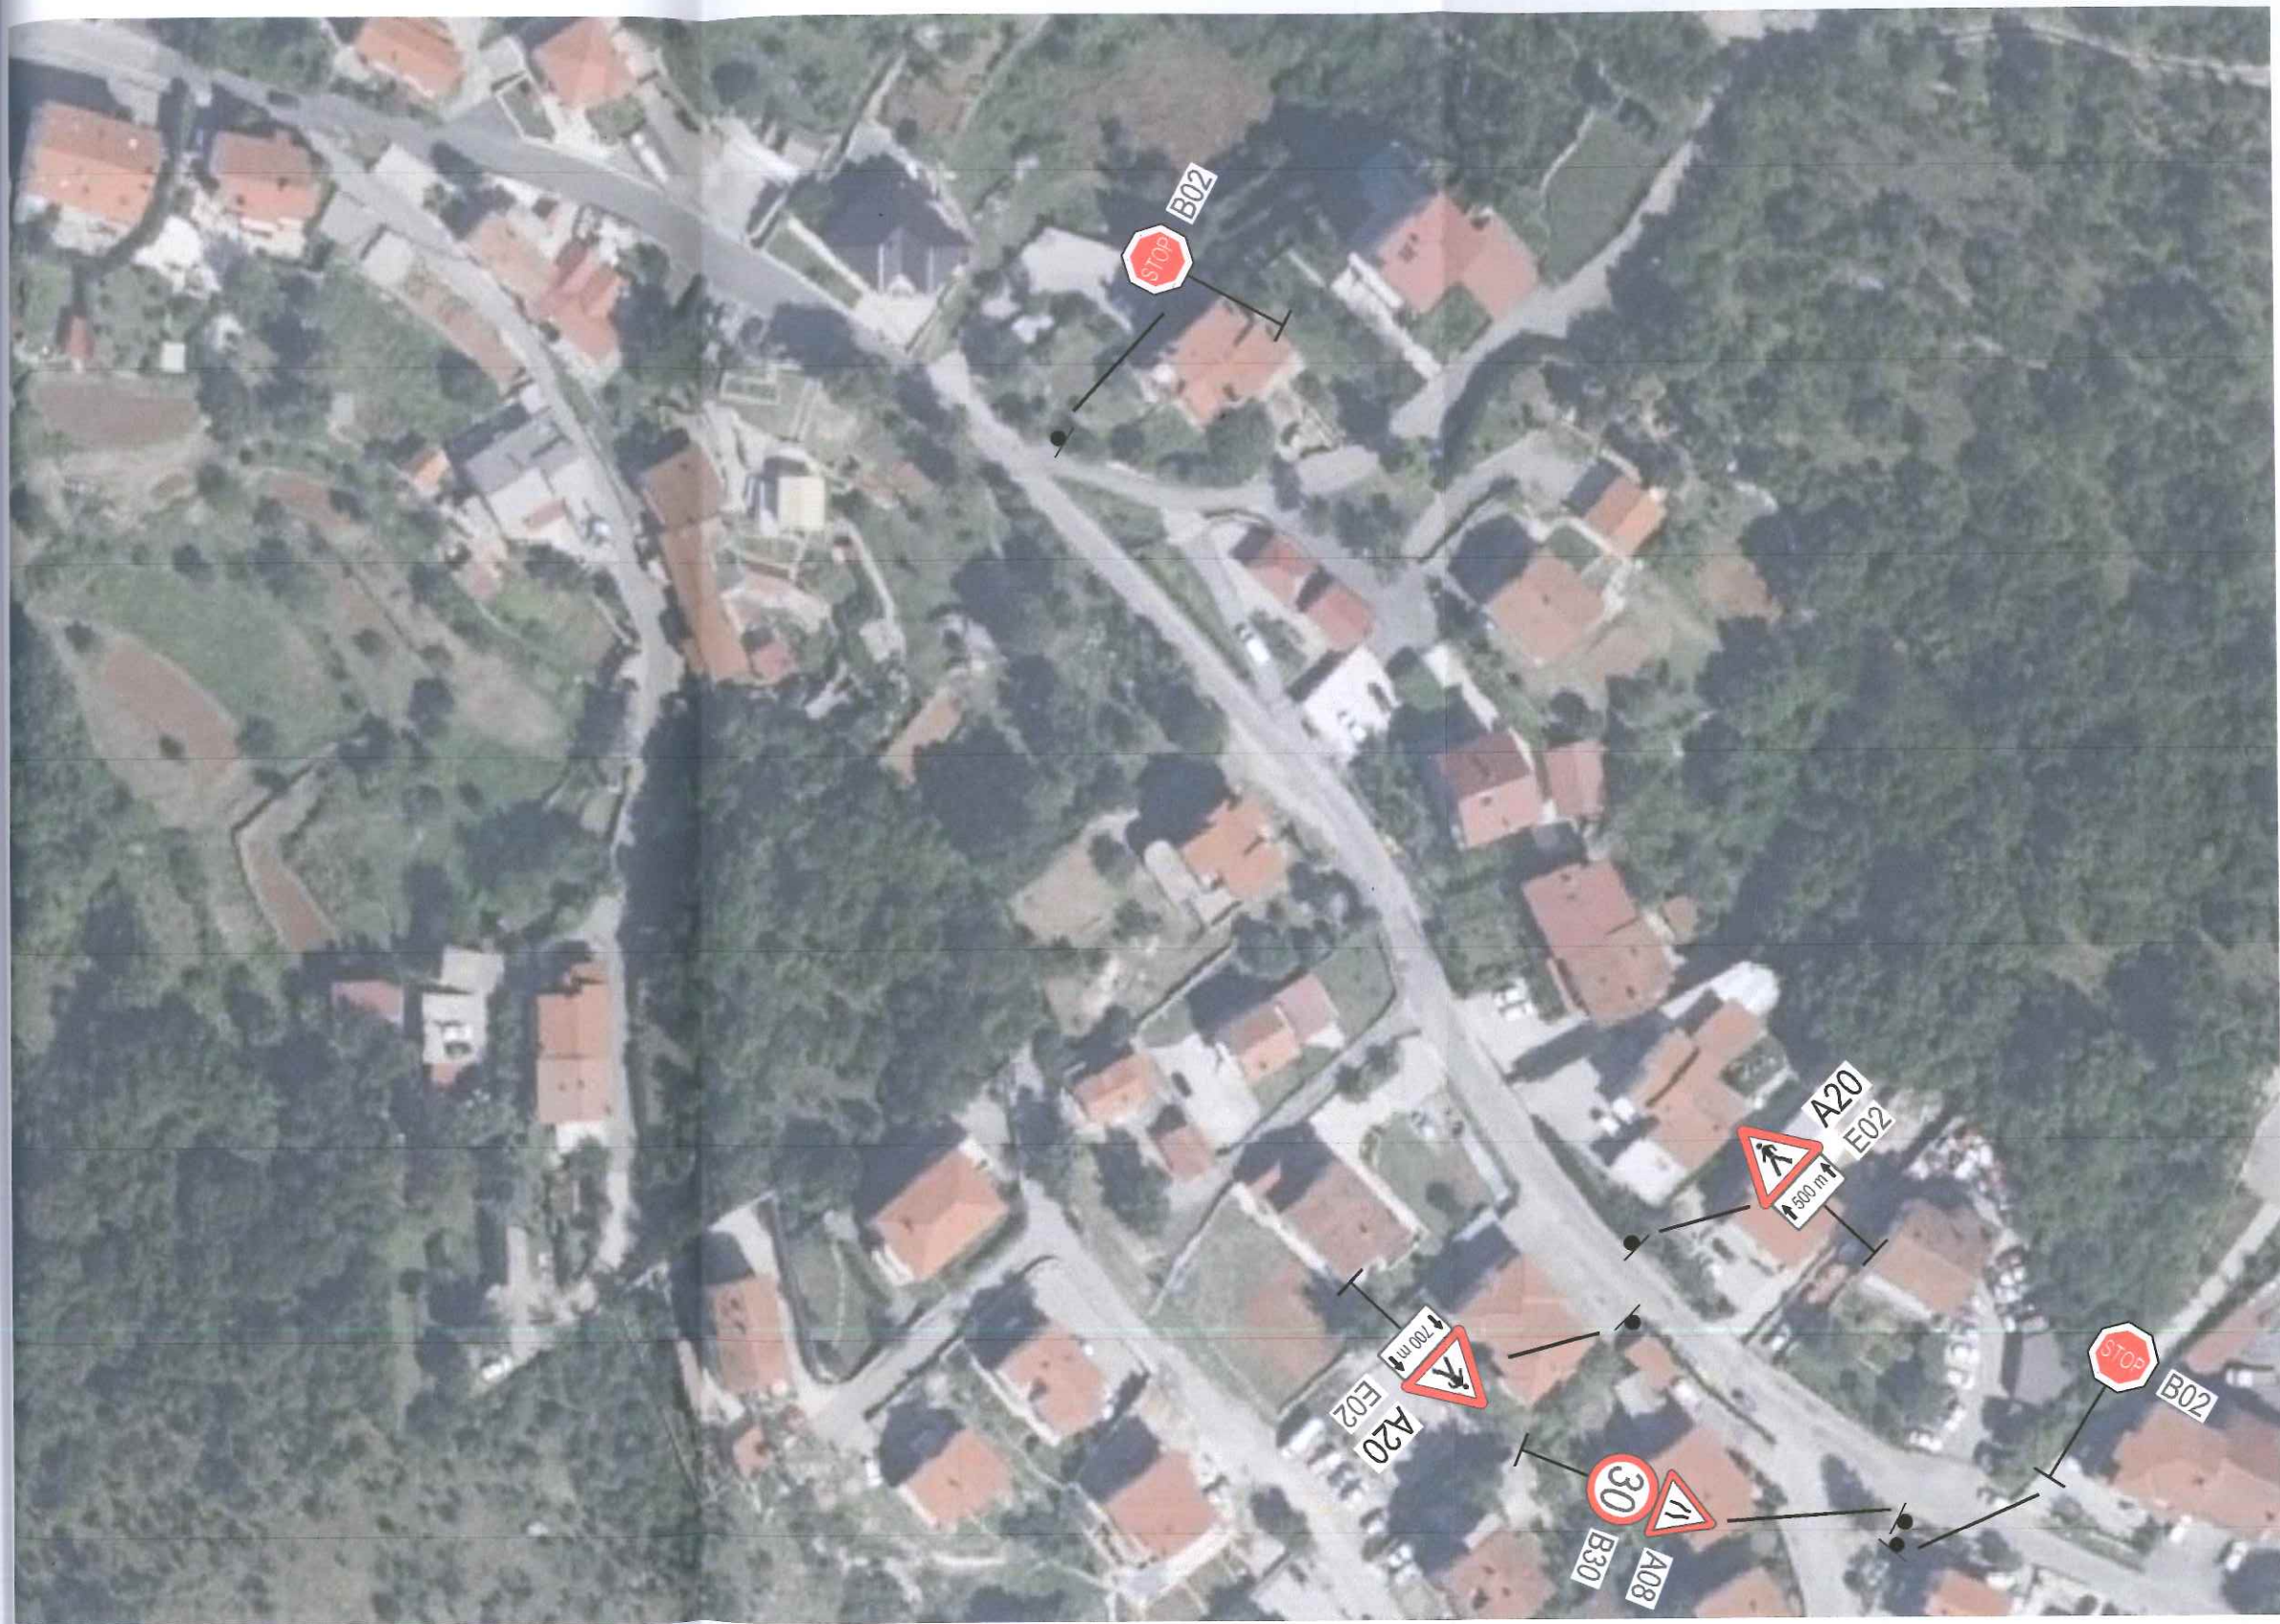

RAZINA RAZRADE:
GLAVNI PROJEKT
STRUKOVNA ODREDNICA:
PROMETNI ELABORAT

ZAJ. OZNAKA: / MAPA: 1/1

PROJEKT BR.: 1895/23

NAZIV SMIRIVANJE PROMETA U PETRCIMA -
PROJEKTA: NASELJE MARINIČI

INVESTITOR: OPĆINA VIŠKOVO
VIŠKOVO, VOZIŠĆE 3

LOKACIJA: PETRCI, NASELJE MARINIČI

GLAVNI
PROJEKTANT: /

PROJEKTANT: Mladen Vidušin, mag.ing.aedif., G4601

SURADNICI: /

MJESTO I DATUM: Rijeka, veljača 2023. godine

NACRT: SITUACIJA POSTOJEĆE PROMETNE
SIGNALIZACIJE

MJERILO: 1:1000

LIST: 1

30

B30



DVOSTRUKI TREPTAČ
SA SOLAROM

KOLIČINA

2

2