



## DETALJ PJEŠAČKOG PRIJELAZA

mj 1:50

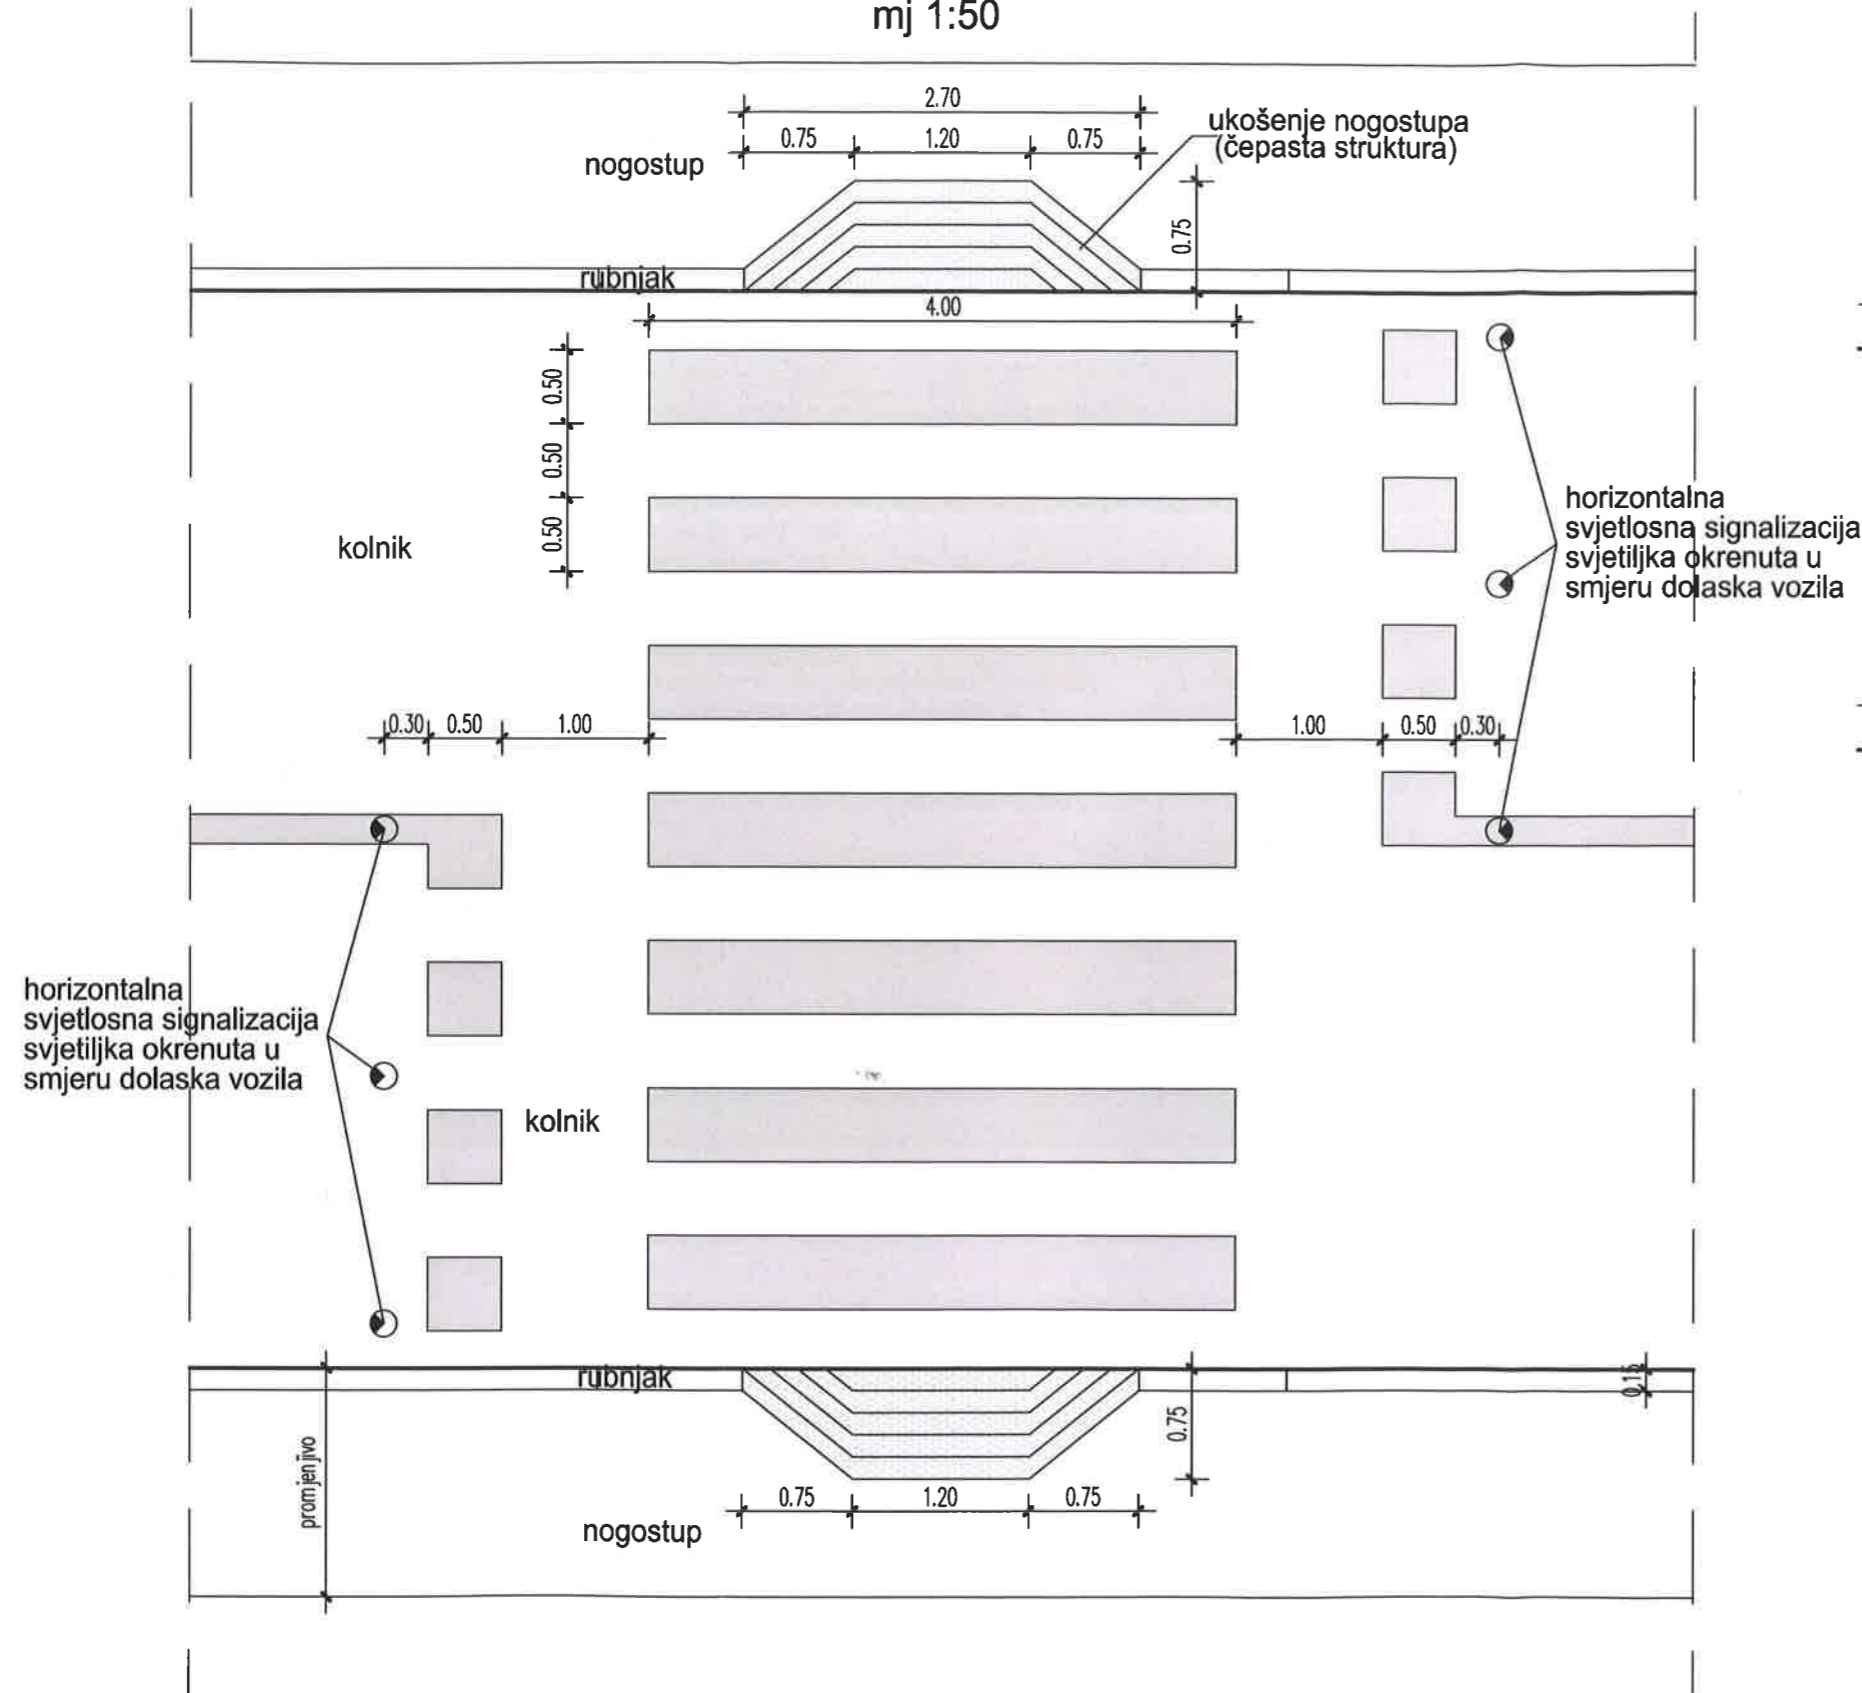

## DETALJ UKOŠENJA NOGOSTUPA

mj 1:25

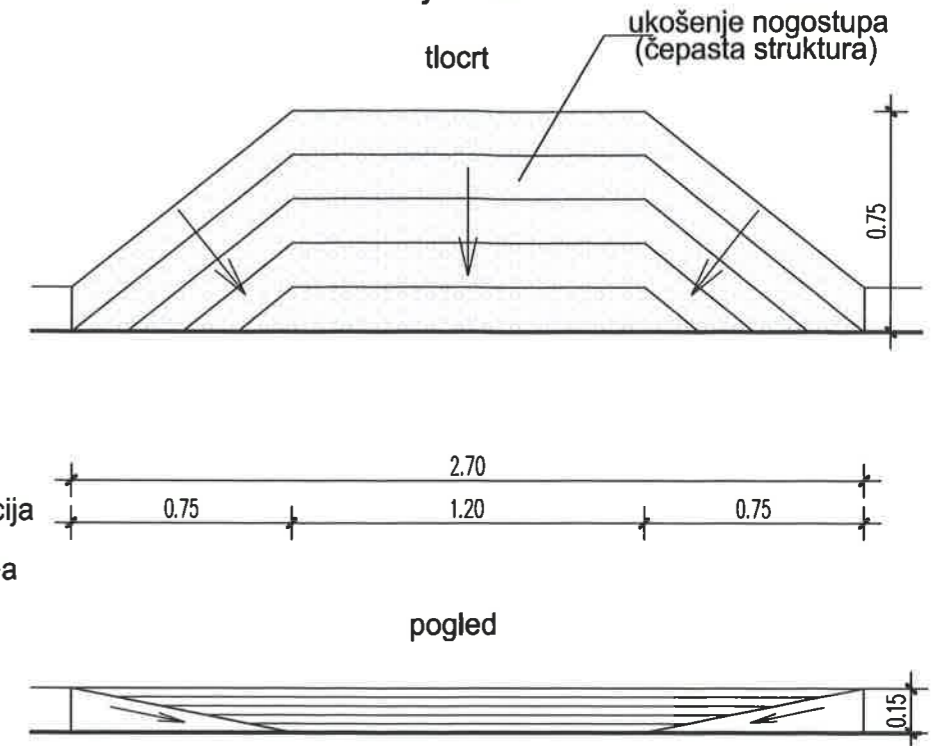

### Napomena:

Detalje izvesti prema Pravilniku o osiguranju pristupačnosti građevina osobama s invaliditetom i smanjene pokretljivosti (NN br.151/05)

Rampu je potrebno postaviti na svim pozicijama na kojima je u prometnom projektu predviđen nogostup

Investitor Općina Viškovo 51216 Viškovo, Vozišće 3	Naziv građevine Povećanje sigurnosti u prometu na cestama u Općini Viškovo	Mapa PROMETNA SIGNALIZACIJA I OPREMA	Naziv nacrt DETALJ PJEŠAČKOG PRIJELAZA I UKOŠENJA NOGOSTUPA MJ 1:50 , 1:25	Projektant: ZORAN MATIĆ dipl.ing.grad. HRVATSKA KOMORA INŽENJERA GRAĐEVINARSTVA Zoran Matić dipl. ing. grad. Ovlašten inženjer građevinarstva G 3590
Izradio Zoran Matić, dipl.ing.grad.	Vrsta projekta PROJEKT PROMETNE SIGNALIZACIJE I OPREME	Razina projekta GLAVNI PROJEKT	Datum prosinao 2018.	Broj projekta 18-141
			Zaj. oz. projekta 18-141	Broj mape 1
				Broj nacrt 8