


DETALJ USPORIVAČA PROMETA PRIJE PJEŠAČKOG PRIJELAZA

mj 1:50

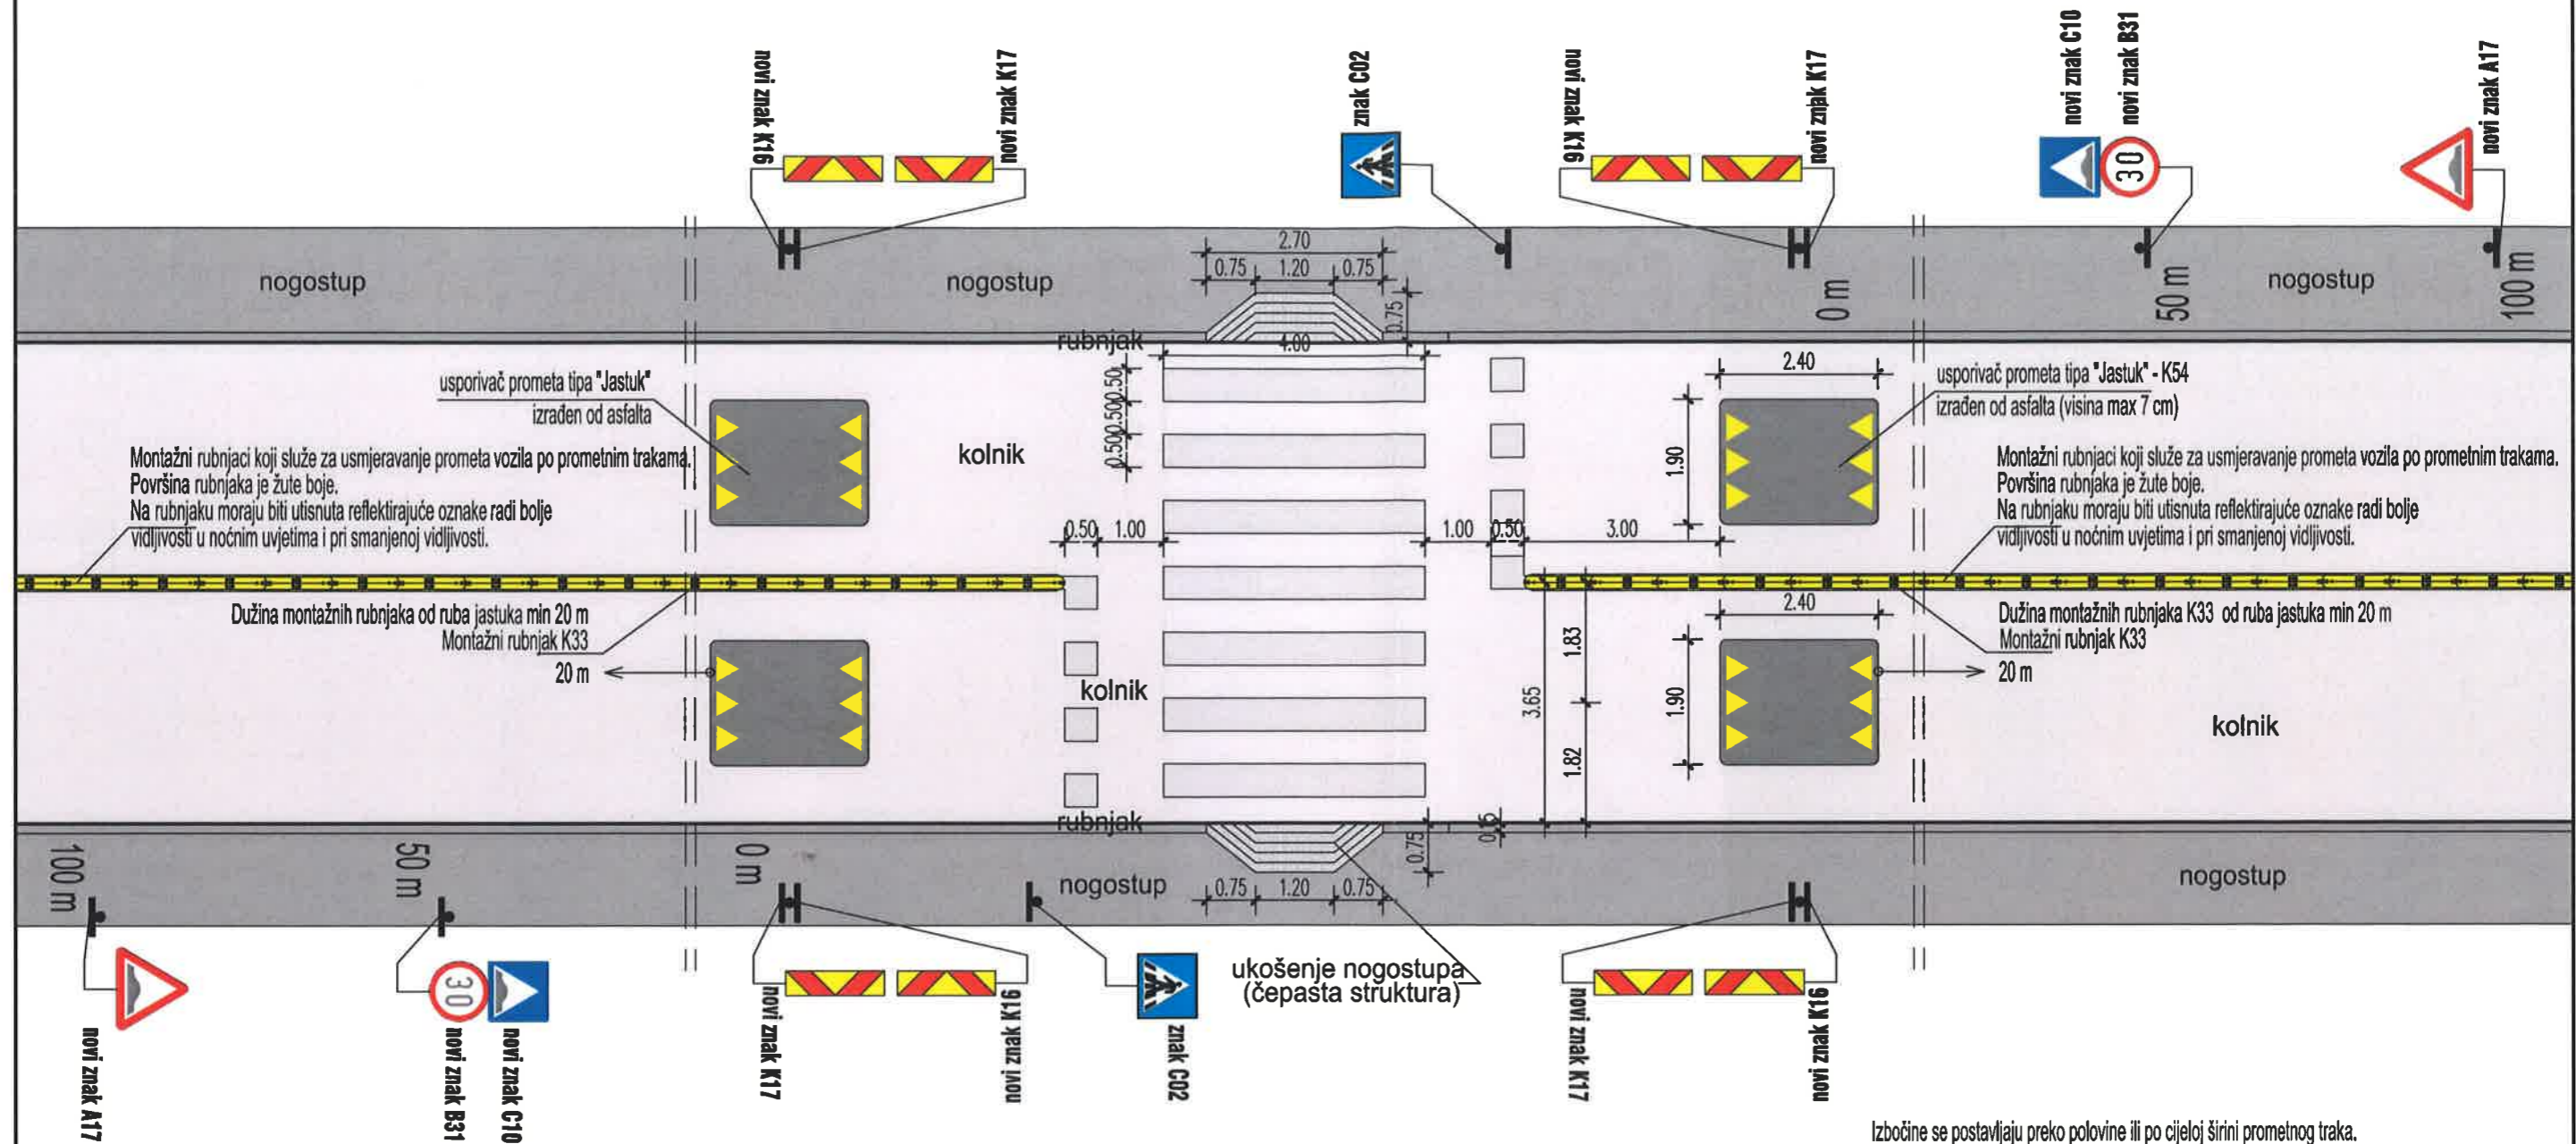

Montažni rubnjaci koji služe za usmjeravanje prometa vozila po prometnim trakama. Površina rubnjaka je žute boje. Na rubnjaku moraju biti utisnuta reflektirajuće oznake radi bolje vidljivosti u noćnim uvjetima i pri smanjenoj vidljivosti.

Montažni rubnjaci koji služe za usmjeravanje prometa vozila po prometnim trakama. Površina rubnjaka je žute boje. Na rubnjaku moraju biti utisnuta reflektirajuće oznake radi bolje vidljivosti u noćnim uvjetima i pri smanjenoj vidljivosti.

Dužina montažnih rubnjaka od ruba jastuka min 20 m
Montažni rubnjak K33
20 m

Dužina montažnih rubnjaka K33 od ruba jastuka min 20 m
Montažni rubnjak K33
20 m

NAPOMENA:
Predmet obrade je postavljanje usporivača prometa 4xK54 usporivač prometa - "jastuk", 2x26 m K33 montažni rubnjak 4x1 K16, K17 ploča bočne zapreke 2x znak C10, B31 i A17 Ostali projektni elementi su standardni iz opreme pješačkog prijelaza

Izbočine se postavljaju preko polovine ili po cijeloj širini prometnog traka. Ako se postavljaju u nizu međusobna udaljenost izbočina može iznositi od 20 do 60 m ovisno o situaciji. Ovisno o ograničenju brzine, sljedećih su dimenzija:
a) za 50 km/h ili manje, njihova širina ne smije biti manja od 60 cm, a visina ne smije prelaziti 3 cm;
b) za 40 km/h ili manje, njihova širina ne smije biti manja od 90 cm, a visina ne smije prelaziti 5 cm;
c) za 30 km/h ili manje, njihova širina ne smije biti manja od 120 cm, a visina ne smije prelaziti 7 cm.
Tip a) i b) moraju se izvoditi od modularnih elemenata (gume ili plastične mase), a tip c) može se izvoditi i od asfaltne mase.
Izbočina poprečno na smjer vožnje na spoju s kolnikom ne smije imati rubove. Nagib prilaznih rampi iznosi između 1:10 do 1:20

□ KOLNIK
■ NOGOSTUP

Investitor Općina Viškovo 51216 Viškovo, Vozišće 3	Naziv građevine Povećanje sigurnosti u prometu na cestama u Općini Viškovo		Mapa PROMETNA SIGNALIZACIJA I OPREMA	Naziv nacrt DETALJ USPORIVAČA PROMETA PRIJE PJEŠAČKOG PRIJELAZA MJ 1:100	Projektant: ZORAN MATIĆ dipl.ing.građ. HRVAJSKA KOMORA INŽENJERA GRAĐEVINARSTVA Zoran Matić dipl.ing.građ. Ovlašten inženjer građevinarstva G 3590
Izradio Zoran Matić, dipl.ing.građ.	Vrsta projekta PROJEKT PROMETNE SIGNALIZACIJE I OPREME	Razina projekta GLAVNI PROJEKT	rijekaprojekt D.O.O. ZA PROJEKTIRANJE, NADZOR I IZVOĐENJE	Datum prosinac 2018.	Broj projekta 18-141
				Zaj. oz. projekta 18-141	Broj mape 1
					Broj nacrt 9