



Podnositelj zahtjeva	OPĆINA VIŠKOVO Vozišće 3, Viškovo			 rijekaprojekt
Zahvat u prostoru	UREĐENJE NOGOSTUPA I PJEŠAČKOG PRIJELAZA NA ŽC 5025			
Naziv projektiranog dijela zahvata				
UREĐENJE NOGOSTUPA I PJEŠAČKOG PRIJELAZA NA ŽC 5025 - LOKACIJA MAVRI -				
Projektant				
MARKO JOVANOVIĆ, dipl.ing.grad.				
IZVODAK IZ VEŠTAČENJA GRAĐEVINARSTVA Marko Jovanović dipl.ing.grad. Ovlaštenik izdavanja građevinske				
Izradila				
DOROTEJA STARČEVIĆ, mag.ing.aedif.				
Broj projekta				
21-036				
Zaj. oznaka projekta				
-				
Broj mape				
1				
Broj nacrt				
1				



LEGENDA


 nogostup

 slivnik bez dna

 revizijsko okno s rešetkom

 PEHD Ø 250 mm

Napomena: Polegnuti rubnjak izvodi se na situacijski definiranim pozicijama te na pozicijama kolnih ulaza

Podnositelj zahtjeva OPĆINA VIŠKOVO Vazišće 3, Viškovo	Zahvat u prostoru	UREĐENJE NOGOSTUPA I PJEŠAČKOG PRIJELAZA NA ŽC 5025	Naziv projektiranog dijela zahvata UREĐENJE NOGOSTUPA I PJEŠAČKOG PRIJELAZA NA ŽC 5025 - LOKACIJA MAVRI -	 rijekeaprojekt.hr DOG. ZA PROJEKTIRANJE, NADZOR I IZVOĐENJE			
				Strukovni dio projekta GRAĐEVINSKI	Razina projekta IZVEDBENI ELABORAT	Mjesto i datum Rijeka, svibanj 2021.	Broj projekta 21-036
				Zaj. oznaka projekta -			
				Broj mape 1			Broj nacrta 2
				Broj nacrta 2			

Projektant MARKO JOVANCEVIĆ, dipl.ing.građ.  IZVRSNO IZ OBLASTI INŽENJERSTVA GRAĐEVINARSTVA Marko Jovancević dipl.ing.građ. Ovlašteničar za Sudarparstva G 3690	Izradila DOROTEJA STARČEVIĆ, mag.ing.aedif.	Naziv nacrta GRAĐEVINSKO-PROMETNA SITUACIJA MJ 1:500



SO
RO □
—●—
slivnik bez dna
revizijsko okno s rešetkom
PEHD Ø 250 mm

- trasa PEHD cijevi Ø50mm za polaganje el.kabela
- belonski montažni zdenac DØ150kN, dimenzija 0,63x0,63x0,86m (točno pozicioniranje izvršiti tijekom izvođenja u dogovoru s infrastrukturnim operaterima)
- svijetlila javne rasvjete kao tip Thorn, 50W, 11530mm, 3000K, IP 66, IK09, montirana na stup NN mreže preko korzole dužine kraka 700mm


- redni broj svjetiljke
- oznaka stupa NN mreže na koji se montira svjetiljka (oznaka prema ovom projektu)

postojeće svjetiljke javne rasvjete na stupovima br. 1, 2 i 3 se odspajaju, pažljivo demontiraju i predaju Investitora na daljnje raspolaganje.


Na prijelazu županijske ceste ŽC5025 i prijelazu soredne prometnice (u blizini radara), PEHD cijevi se postavljaju u rov min. dubine 100cm, koje će se, nakon zatrpavanja rova, a prije asfaltiranja, dodatno zaštititi armiranim betonom ("dekom") debljine 10cm.

Podnositelj zahtjeva OPĆINA VIŠKOVO Vozišće 3, Viškovo	Zahvat u prostoru	UREĐENJE NOGOSTUPA I PJEŠAČKOG PRIJELAZA NA ŽC 5025			
		UREĐENJE NOGOSTUPA I PJEŠAČKOG PRIJELAZA NA ŽC 5025 - LOKACIJA MAVRI -			
Projektant MIROSLAV CRNIĆ, mag.ing.el.	Izradio MIROSLAV CRNIĆ, mag.ing.el.	Naziv projektiranog dijela zahvata		Strukovni dio projekta	
		UREĐENJE NOGOSTUPA I PJEŠAČKOG PRIJELAZA NA ŽC 5025 - LOKACIJA MAVRI -		GRAĐEVINSKO-ELEKTROTEHNIČKI Razina projekta	
		Izvedbeni elaborat		IZVEDBENI ELABORAT	
		Mjesto i datum Rijeka, svibanj 2021.		Broj projekta	
		Zaj. oznaka projekta		21-036	
		Broj nacrtne situacije		-	
		Broj mape		1	
		Broj nacrtne situacije		3	

NORMALNI POPREČNI PRESJEK
MJ 1:50

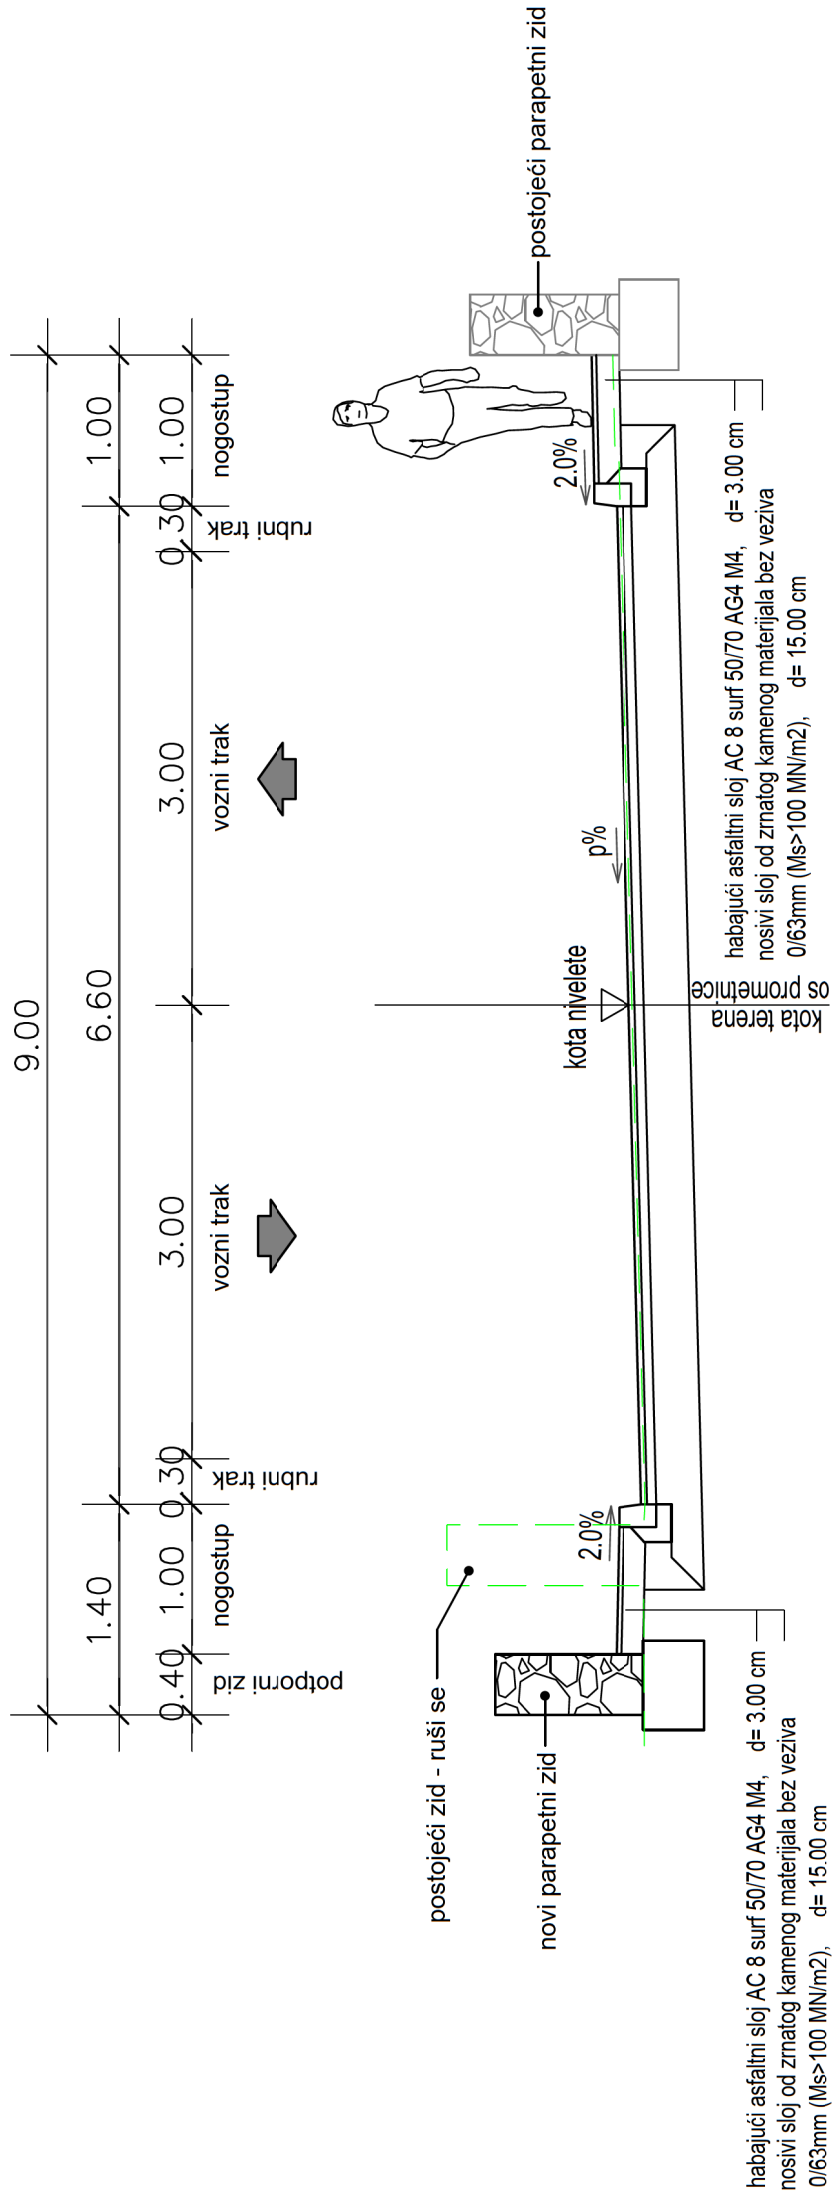


POPREČNI PRESJEK
PARAPETNOG ZIDA
MJ 1:50

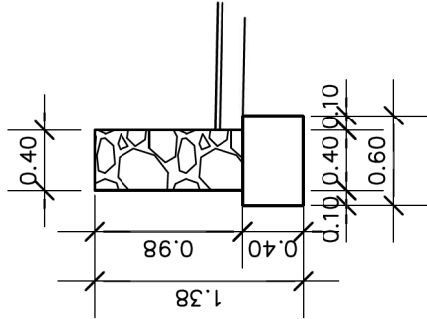

Podnositelj zahtjeva		OPĆINA VIŠKOVO Vozišće 3, Viškovo		 rijekaprojekt D.O.O. ZA PROJEKTIRANJE, NADZOR I IZVOĐENJE
Zahvat u prostoru		UREĐENJE NOGOSTUPA I PJEŠAČKOG PRIJELAZA NA ŽC 5025		
Naziv projektiranog dijela zahvata		UREĐENJE NOGOSTUPA I PJEŠAČKOG PRIJELAZA NA ŽC 5025 - LOKACIJA MAVRI -		Strukovni dio projekta GRAĐEVINSKI Razina projekta IZVEDBENI ELABORAT
Projektant MARKO JOVANČEVIĆ, dipl.ing.građ.		Izradila DOROTEA STARČEVIĆ, mag.ing.aedif.		Mjesto i datum Rijeka, svibanj 2021.
				Broj projekta 21-036
				Zaj. oznaka projekta -
Naziv nacrti		NORMALNI POPREČNI PRESJEK MJ 1:50		Broj mape 1
				Broj nacrti 4


DETALJ PJEŠAČKOG PRIJELAZA

mj 1:50

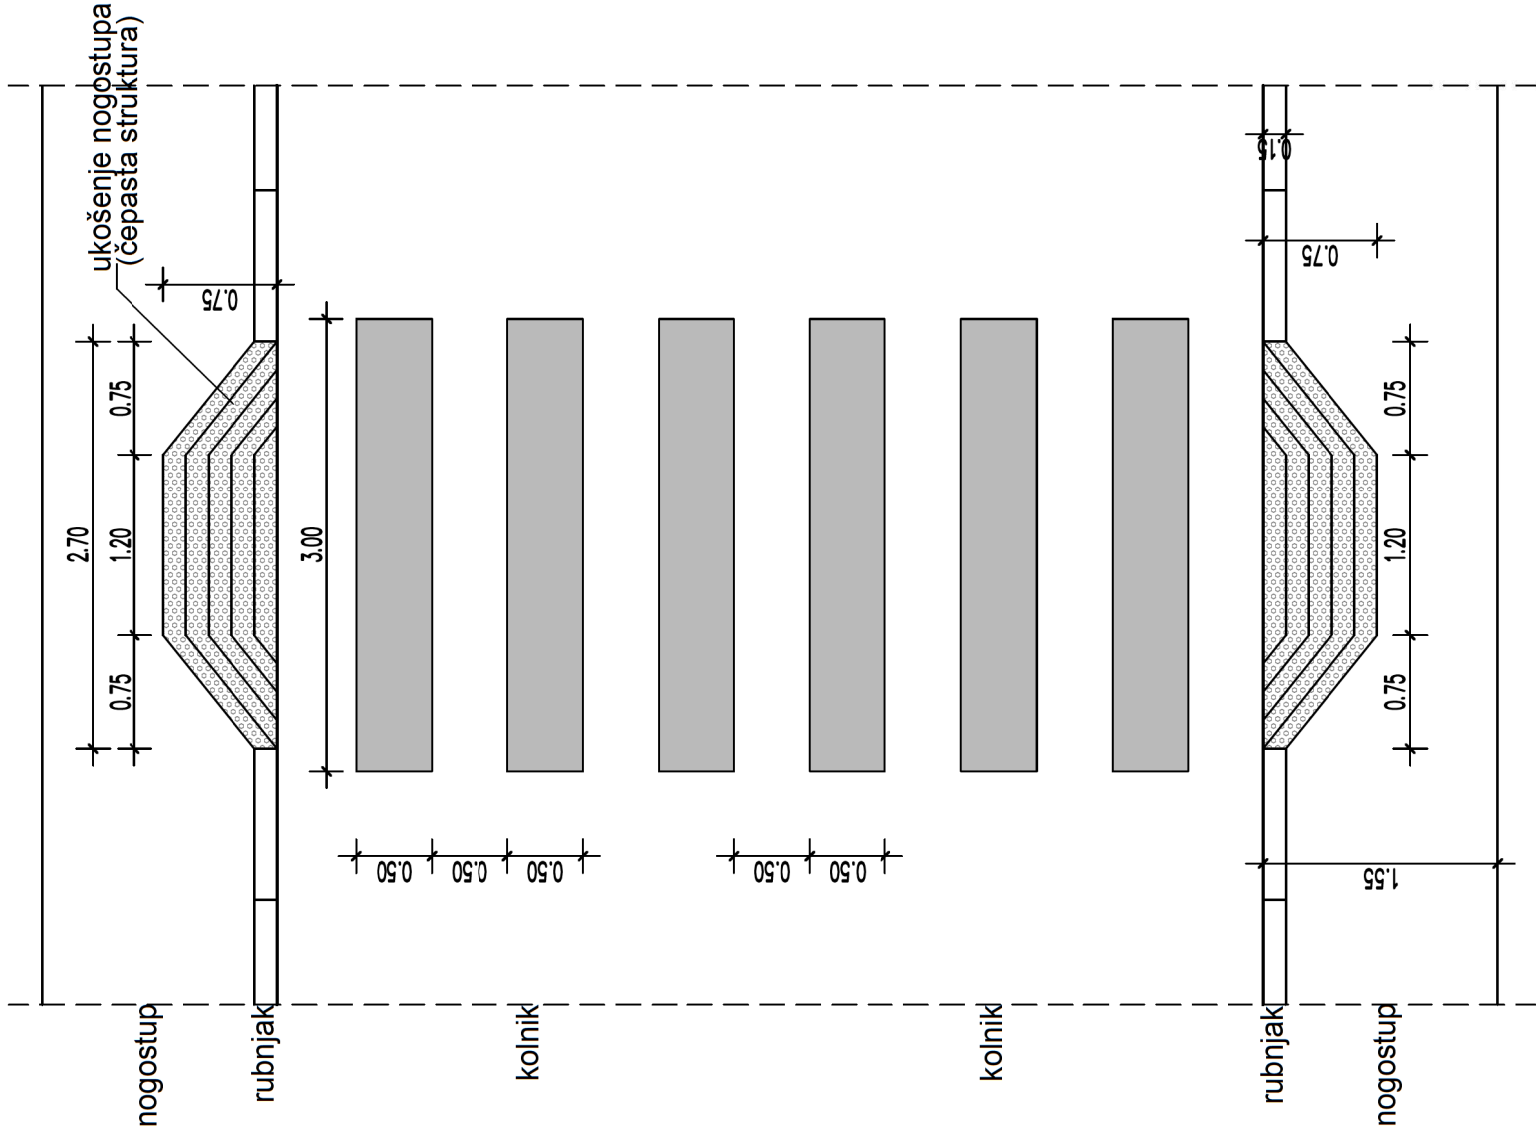







DETALJ UKOŠENJA NOGOSTUPA

mj 1:25

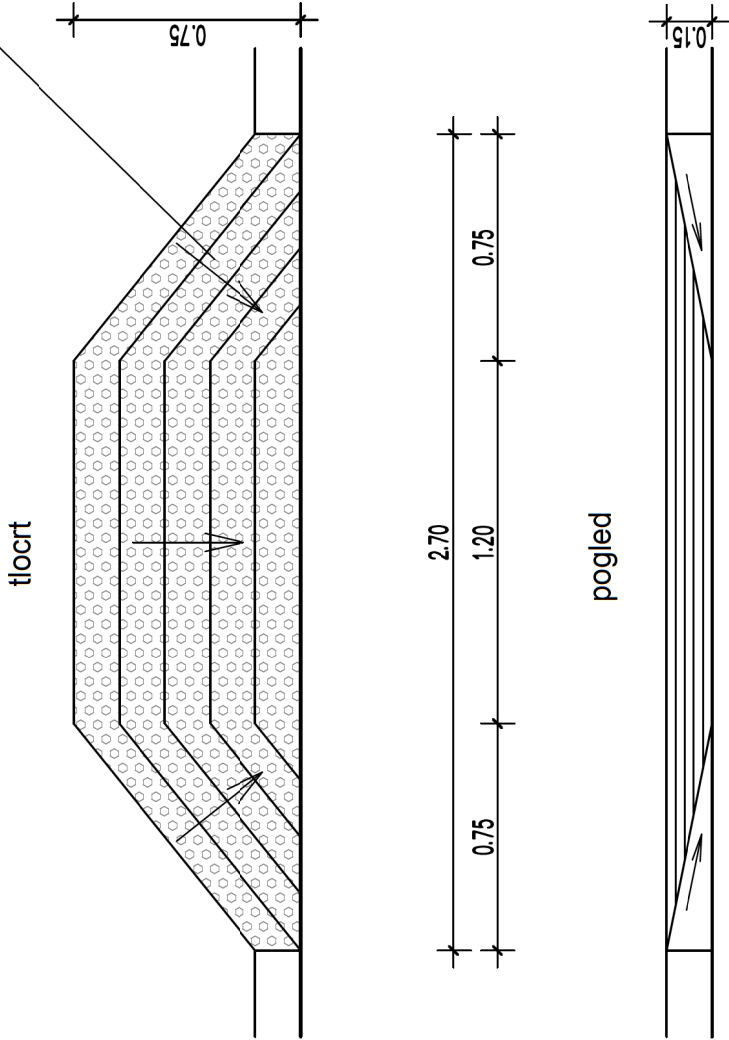

Podnositelj zahtjeva		OPĆINA VIŠKOVO Vozišće 3, Viškovo		 rijekaprojekt D.O.O. ZA PROJEKTIRANJE, NADZOR I IZVOĐENJE
Zahvat u prostoru		UREĐENJE NOGOSTUPA I PJEŠAČKOG PRIJELAZA NA ŽC 5025		
Naziv projektiranog dijela zahvata		UREĐENJE NOGOSTUPA I PJEŠAČKOG PRIJELAZA NA ŽC 5025 - LOKACIJA MAVRI -		Strukovni dio projekta GRAĐEVINSKI Razina projekta IZVEDBENI ELABORAT
Projektant MARKO JOVANOČEVIĆ, dipl. ing. građ.  Hrvatska komora inženjera građevinarstva Marko Jovančević dipl. ing. građ. Ovlašten inženjer građevinarstva G 3690		Izradila DOROTEJA STARČEVIĆ, mag. ing. aedif.		Mjesto i datum Rijeka, svibanj 2021.
				Broj projekta 21-036
				Zaj. oznaka projekta -
Naziv nacrta		DETALJ PJEŠAČKOG PRIJELAZA I RAMPE NOGOSTUPA MJ 1 : 50,25		Broj mape 1
				Broj nacrta 5

MONTAŽA PROMETNIH ZNAKOVA

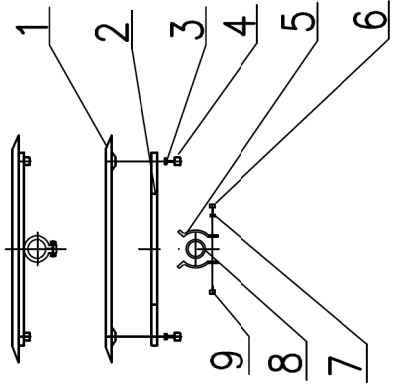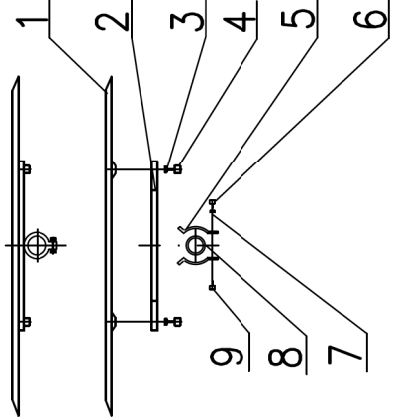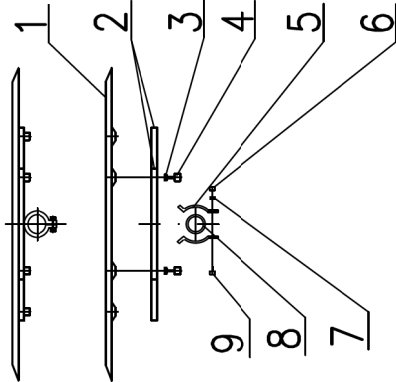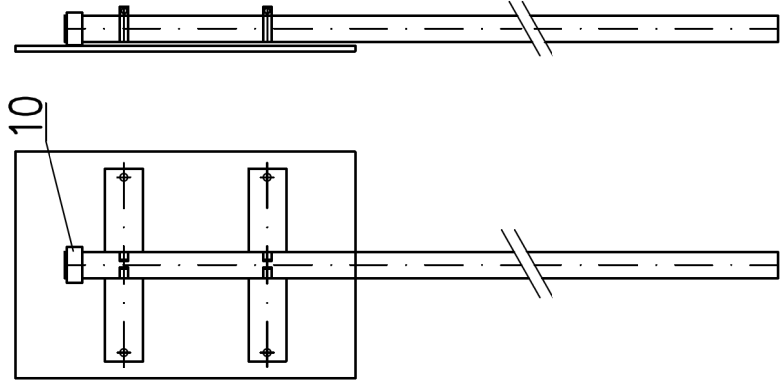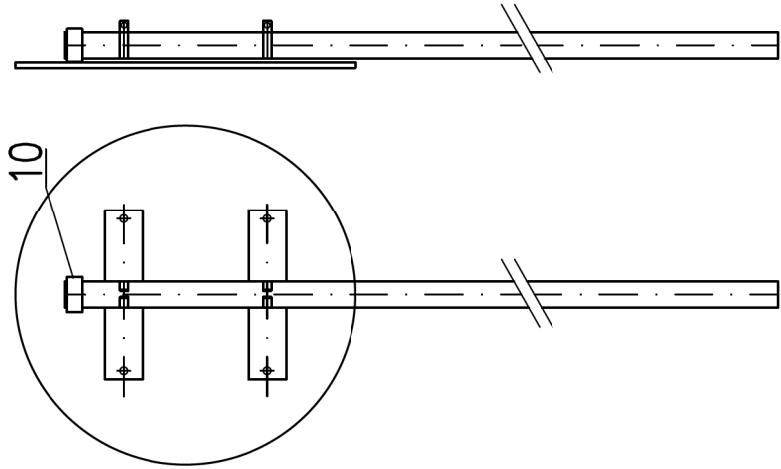
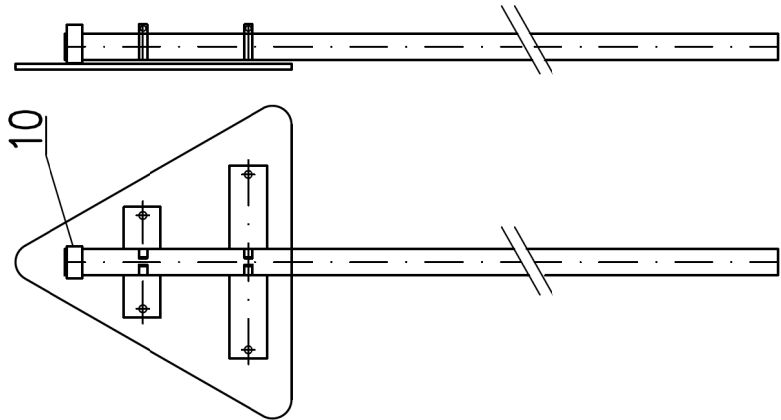


- 1. PROMETNI ZNAK
- 2. PREČKA
- 3. PODLOŽNA PLOČICA

- 4. VIJAK
- 5. OBUJMICA
- 6. MATICA

- 7. PODLOŽNA PLOČICA
- 8. NOSAČ ZNAKA
- 9. VIJAK
- 10. PLASTIČNA KAPA

POLOŽAJ PROMETNOG ZNAKA

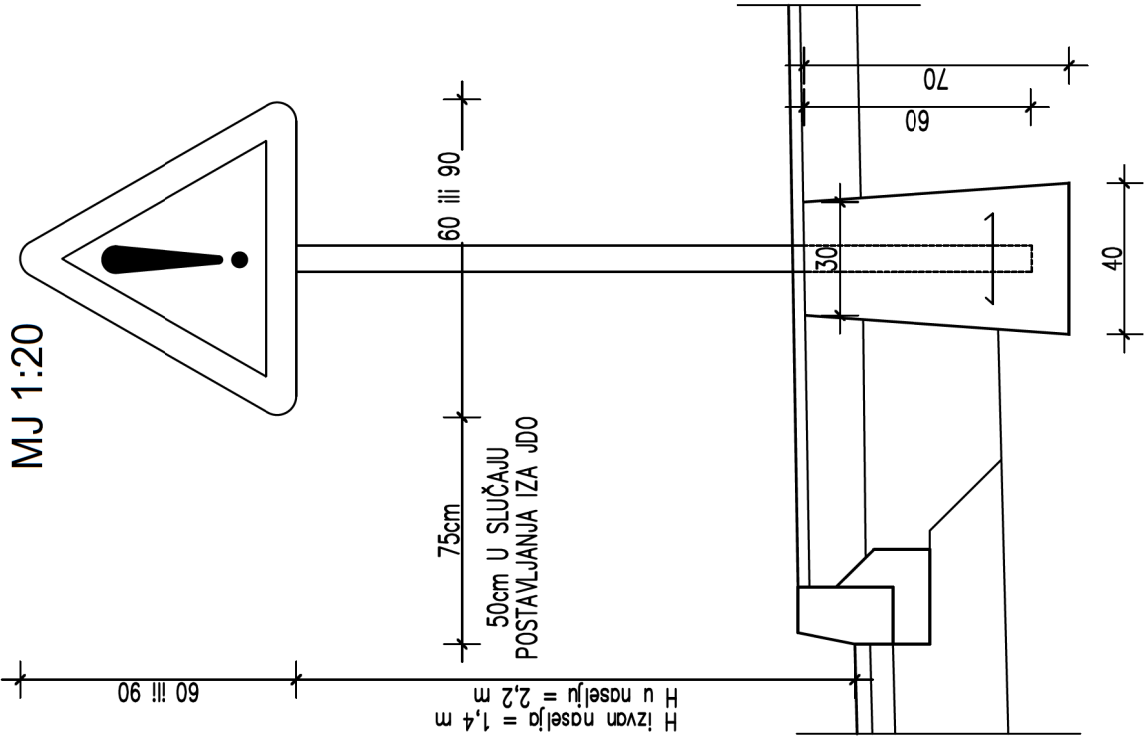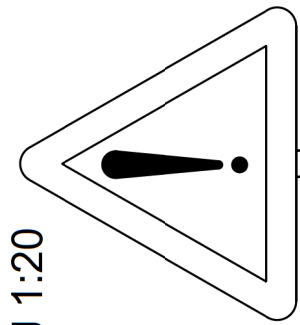

OPĆINA VIŠKOVO
Vozišće 3, Viškovo

UREĐENJE NOGOSTUPA I PJEŠAČKOG PRIJELAZA NA ŽC 5025
- LOKACIJA MAVRI -

Naziv projektiranog dijela zahvata

Projektant
MARKO JOVANOČEVIĆ, dipl. ing. građ.

IZVODENJE
Marko Jovanočević
dipl. ing. građ.
Ovlašten inženjer građevinarstva
G 3690

Izradila
DOROTEJA STARČEVIĆ, mag. ing. aedif.

Mjesto i datum
Rijeka, svibanj 2021.

Broj projekta
21-036

Zaj. oznaka projekta
-

Naziv nacrta

DETALJ MONTAŽE I POLOŽAJA
PROMETNOG ZNAKA
MJ 1:20

Broj mape
1

Broj nacrta
6



rijekaprojekt


D.O.O. ZA PROJEKTIRANJE, NADZOR I IZVOĐENJE

Vrste crta zaustavljanja.

Puna (neisprekidana) crta zaustavljanja.

Crta zaustavljanja mora biti veće širine od uzdužnih oznaka koje se upotrebljavaju na tom mjestu zbog specifičnog vidnog kuta.

Orte zaustavljanja mogu biti širine od 0.2 m do 0.6 m (sl. 1)

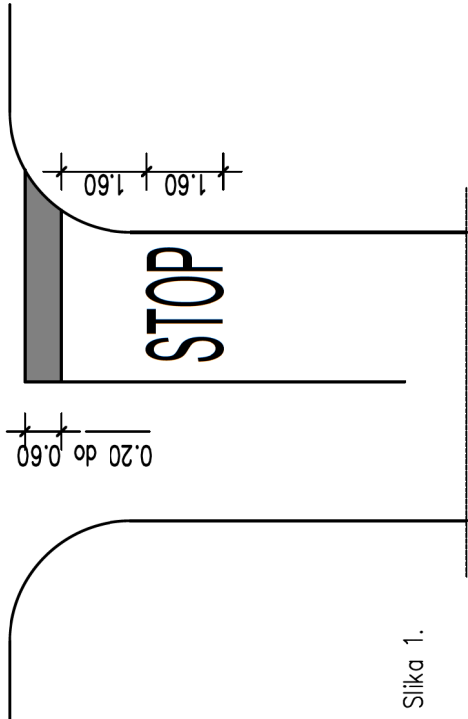

Slika 1.

Širina crte zaustavljanja ovisi od prometnog opterećenja, širine i važnosti ceste.

Crte azustavljanja širine 0.2 m upotrebljavaju se samo na neznatno opterećenim cestama, manje širine i važnosti.


Ispred crte zaustavljanja mora se na kolniku ispisati riječ STOP prema standardu U.S4.232, u skladu s vertikalnom signalizacijom.

U slučaju kada širina prometnog traka na mjestu postavljanja crte zaustavljanja prelazi 1/2 širine prilaza križanju (b), ali nije dovoljna da bi se obilježila dva prometna traka, ucrtava se crta zaustavljanja prema slici 2.

POPREČNE OZNAKE NA KOLNIKU

Pješački prijelazi se izvode u obliku niza traka obojenih bijelom bojom ("zebra"), na način prikazan na sl. 3.

Mjere u m

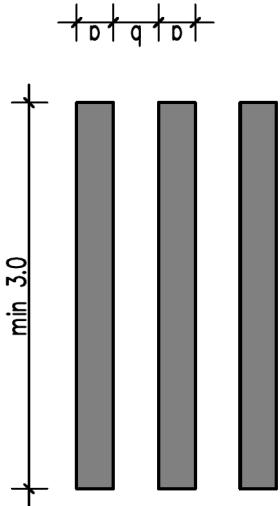


$$a = 0.4 \text{ do } 0.6$$
$$a \leq b \leq 2a$$

Slika 3.

Položaj pješačkog prijelaza

Pješački prijelaz postavlja se u smjeru pješačkih tokova okomito na os kolnika osim u slučajevima kada to nije moguće zbog smjera pješačkog toka.

Pješački prijelaz mora biti uvučen najmanje 0.5 m u odnosu na zamišljeni produžetak ruba kolnika

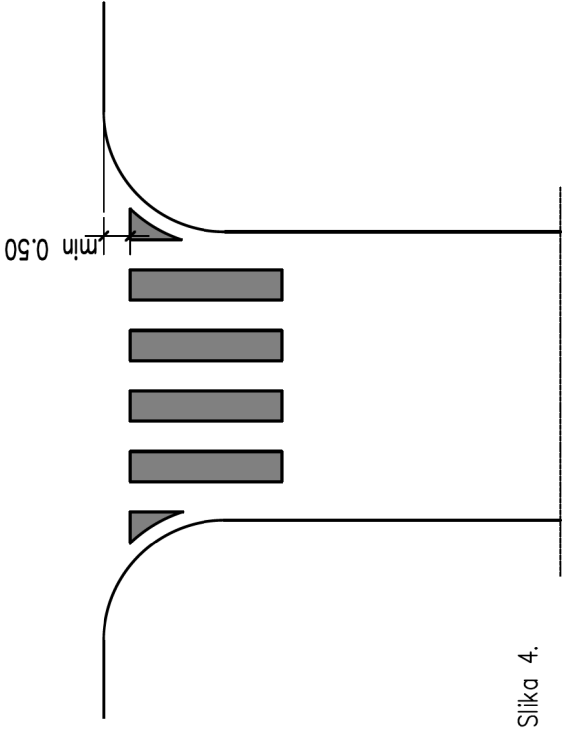


Slika 4.

Podnositelj zahtjeva	Zahvat u prostoru		Naziv projektiranog dijela zahvata		Naziv nacrt		Projektant		
OPĆINA VIŠKOVO Vozišće 3, Viškovo	UREĐENJE NOGOSTUPA I PJEŠAČKOG PRIJELAZA NA ŽC 5025		UREĐENJE NOGOSTUPA I PJEŠAČKOG PRIJELAZA NA ŽC 5025 - LOKACIJA MAVRI -		DETALJ POPREČNIH OZNAKA NA KOLNIKU		MARKO JOVANOVIĆ dipl.ing.grad.		
	DOROTEA STARČEVIĆ mag.ing.aedif.		Razina razrade		Datum		Marko Jovanović dipl.ing.grad. Ovlašten inženjer građevinarstva G 3690		
Izradila	Strukovni dio projekta	Razina razrade		Broj projekta		Zaj. oz. projekta		Broj mape	Broj nacrt
	GRAĐEVINSKI	IZVEDBENI ELABORAT		21-036		-		1	7


DETALJI POSTAVLJANJA HORIZONTALNE SIGNALIZACIJE
UZDUŽNE OZNAKE NA KOLNIKU

1. PUNE (neisprekidane) CRTE

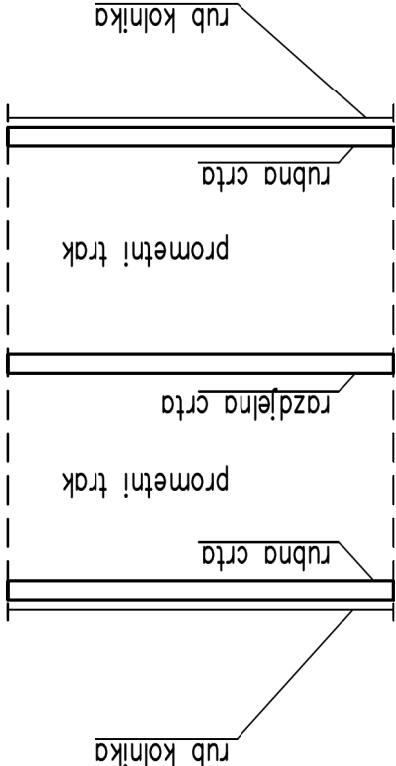


2. ISPREKIDANE CRTE

a) RAZDJELNE ISPREKIDANE CRTE

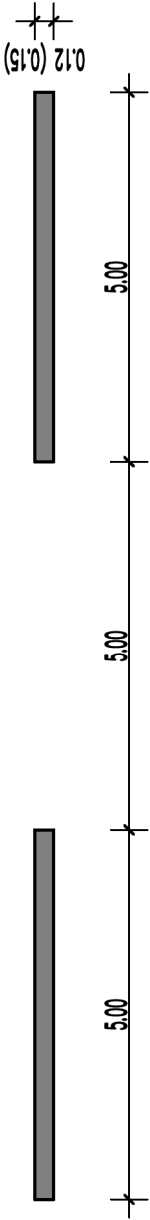


b) KRATKA ISPREKIDANA CRTA

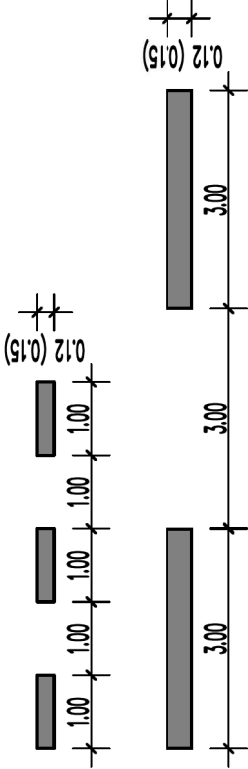

Podnositelj zahtjeva		OPĆINA VIŠKOVO Vozišće 3, Viškovo		 rijekaprojekt D.O.O. ZA PROJEKTIRANJE, NADZOR I IZVOĐENJE
Zahvat u prostoru		UREĐENJE NOGOSTUPA I PJEŠAČKOG PRIJELAZA NA ŽC 5025		
Naziv projektiranog dijela zahvata		UREĐENJE NOGOSTUPA I PJEŠAČKOG PRIJELAZA NA ŽC 5025 - LOKACIJA MAVRI -		
Projektant		MARKO JOVANOČEVIĆ, dipl.ing.građ.  Hrvatska komora inženjera građevinarstva Marko Jovanočević dipl.ing.građ. Ovlašteni inženjer građevinarstva G 3690		
Izradila		DOROTEA STARČEVIĆ, mag.ing.aedif.		Strukovni dio projekta GRAĐEVINSKI
Broj projekta		21-036		Razina projekta IZVEDBENI ELABORAT
Zaj. oznaka projekta		-		Mjesto i datum Rijeka, svibanj 2021.
Broj mape		1		Broj projekta
Broj nacrt		8		Zaj. oznaka projekta

STRELICE ZA OZNAČAVANJE SMJERA KRETANJA

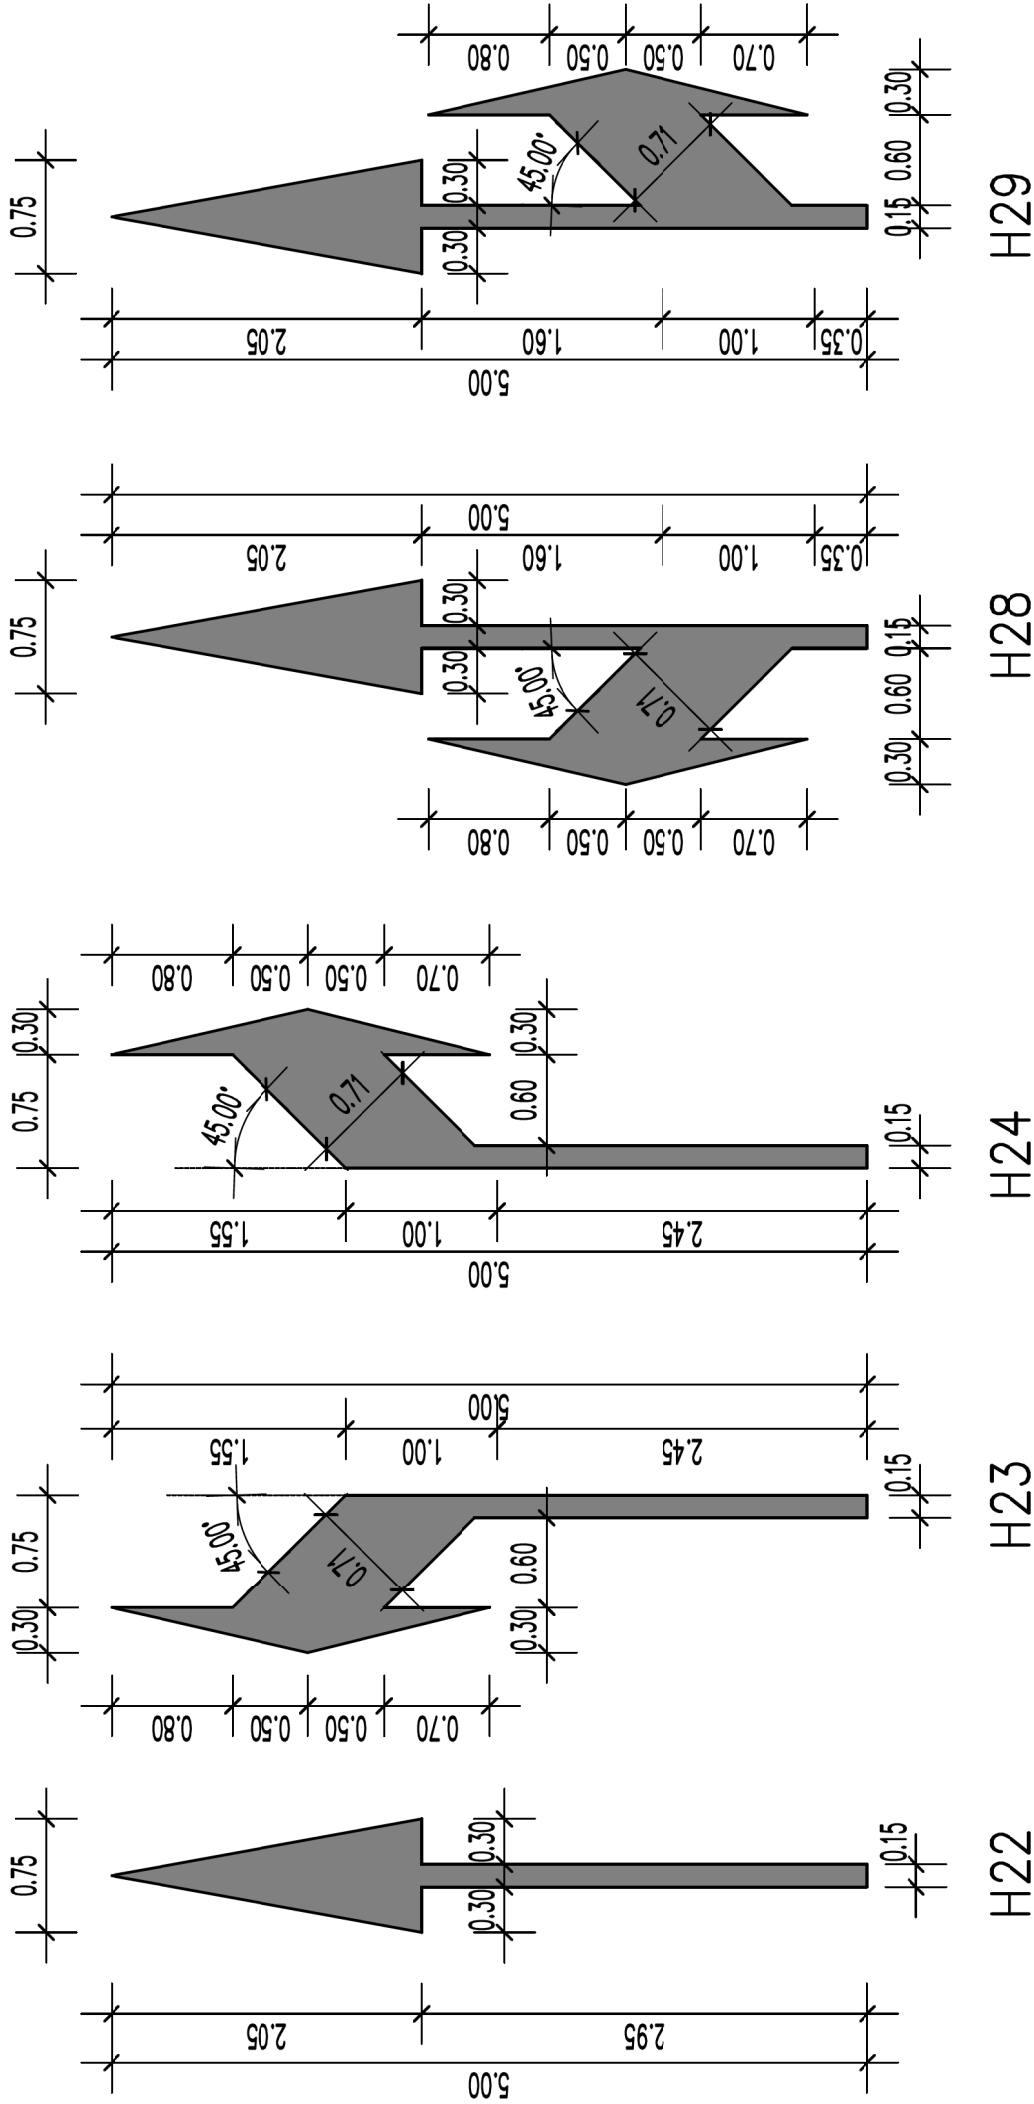

Podnositelj zahtjeva	Zahvat u prostoru		Naziv projektiranog dijela zahvata	Naziv nacrt		Projektant MARKO JOVANČEVIĆ dipl.ing.građ.		
OPĆINA VIŠKOVO Vozišće 3, Viškovo	UREĐENJE NOGOSTUPA I PJEŠAKOG PRIJELAZA NA ŽC 5025		UREĐENJE NOGOSTUPA I PJEŠAKOG PRIJELAZA NA ŽC 5025 - LOKACIJA MAVRI -	STRELICE ZA OZNAČAVANJE SMJERA KRETANJA				
Izradila	Strukovni dio projekta	Razina razrade	Datum		Broj projekta		Broj mape	Broj nacrt
DOROTEA STARČEVIĆ mag.ing.aedif.	GRAĐEVINSKI	IZVEDBENI ELABORAT	svibanj 2021.		21-036		1	9