


STROGO JE ZABRANJENO SVAKO REPRODUKCIJE (UMNOŽAVANJE), DISTRIBUCIJA I PREDAJA OVOG AUTORSKOG DELA BEZ PISANOG ODOBRENJA AVTORA. - REGULIRANO ZAKONOM O AVTORSKOM PRAVU I SRODNIH PRAVINAMA.

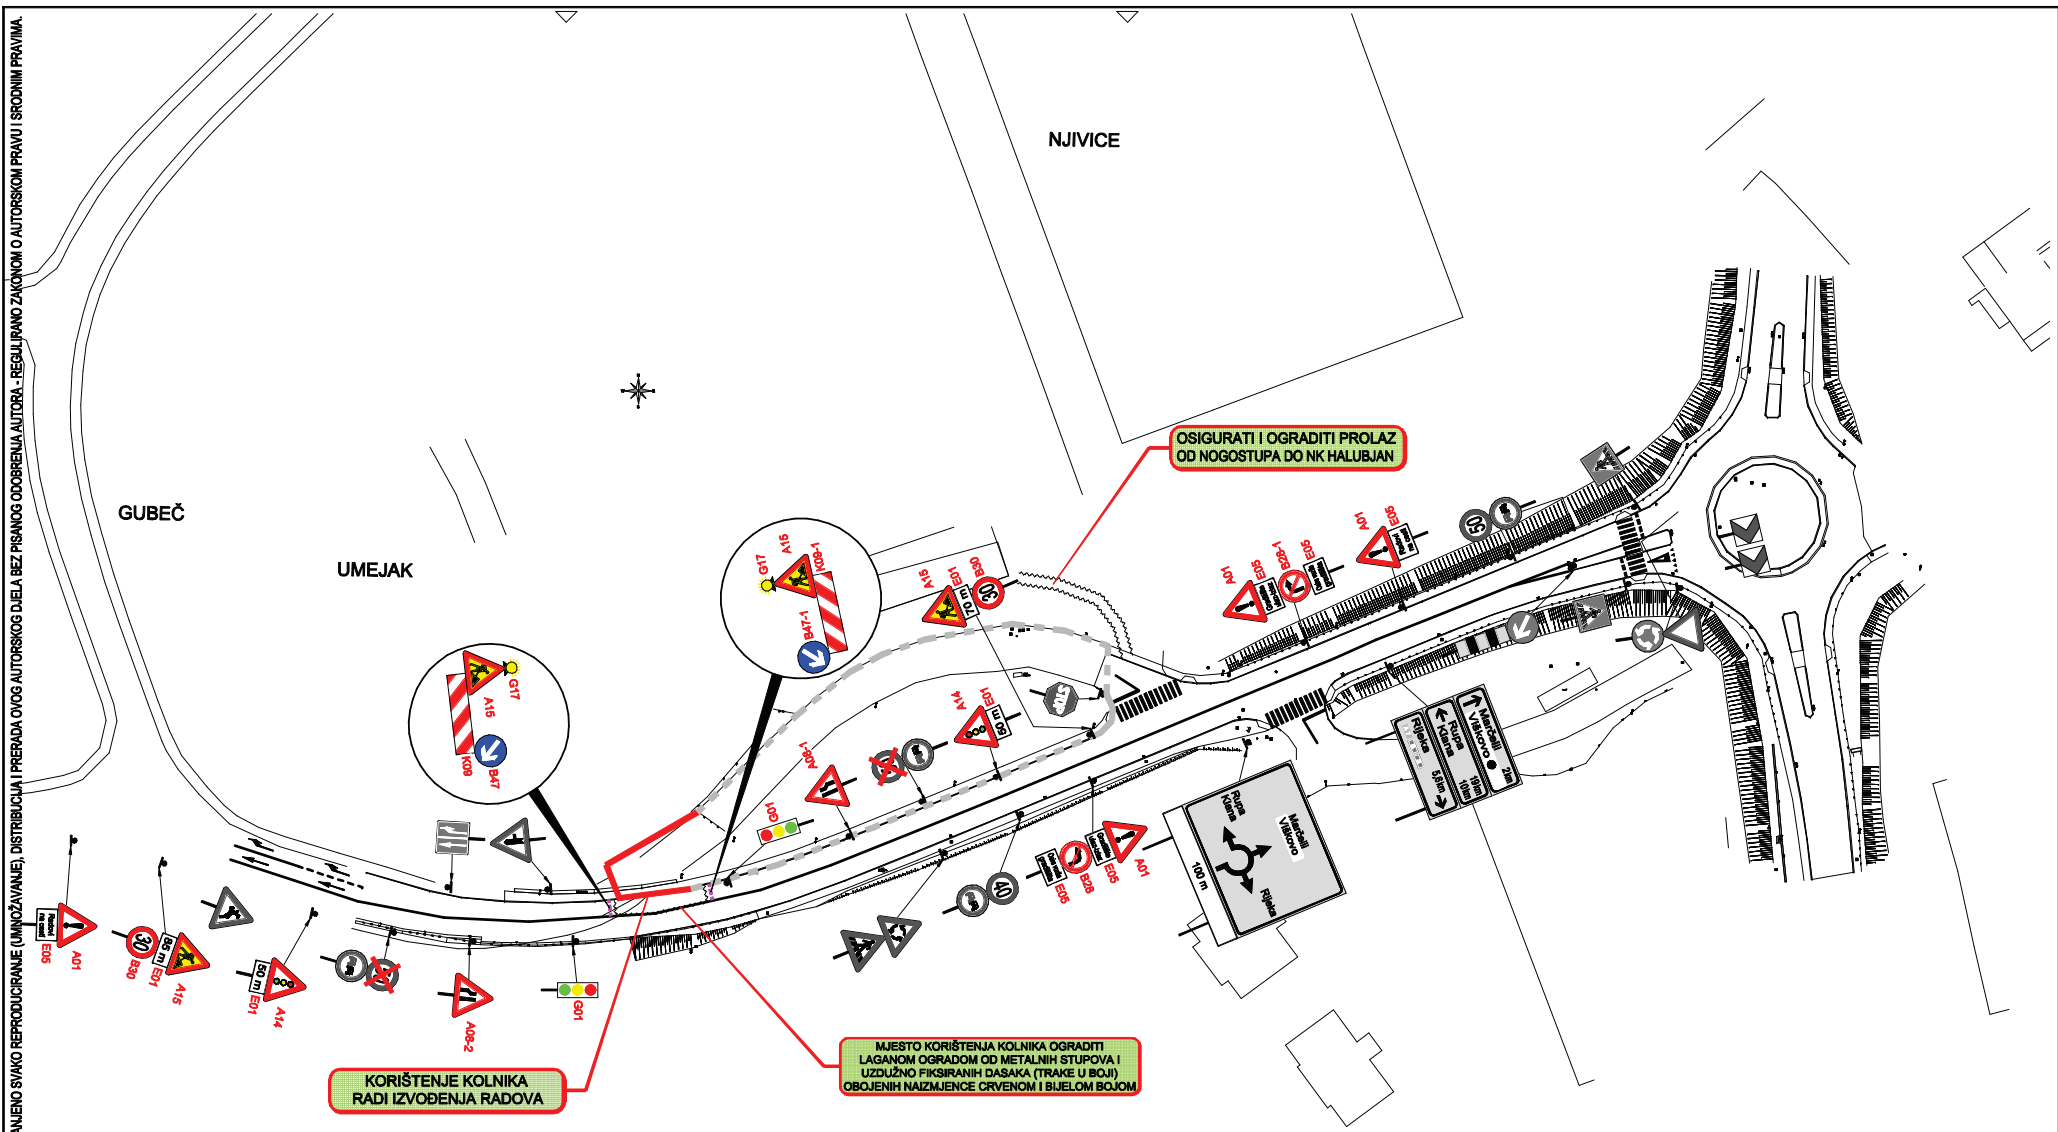

LEGENDA:

- POSTOJEĆI PROMETNI ZNAKOVI
- PRIVREMENI PROMETNI ZNAKOVI
- PREKRIVANJE PROMETNIH ZNAKOVA
- POSTOJEĆE OZNAKE NA KOLNIKU
- PRIVREMENE OZNAKE NA KOLNIKU - ŽUTE BOJE
- BRISANJE OZNAKA NA KOLNIKU
- TRASA RADOVA TREKUTNE FAZE
- TRASA PREOSTALIH PLANIRANIH RADOVA
- PLOČE ZA OZNI. BOČNE ZAPREKE K12/K12-1
- RAZDVAJAJUĆE OGRADE (NEW JERSEY) K24

KORIŠTENJE KOLNIKA RADI IZVOĐENJA RADOVA

MJESTO KORIŠTENJA KOLNIKA OGRADITI LAGANOM OGRADOM OD METALNIH STUPOVA I UZDUŽNO FIKSIRANIH DASAKA (TRAKE U BOJI) OBOJENIH NAIZMENCE CRVENOM I BIJELOM BOJOM

OSIGURATI I OGRADITI PROLAZ OD NOGOSTUPA DO NK HALUBJAN

	naziv ili ime, sjedište i adresa naručitelja CPK d.d. Ulica 15. maja 14, Koper, Slovenija	ime, pozicija i pečat glavnog projektanta _____	suradnik _____	
	sadržaj i obuhvat zahvata UREĐENJE PARKIRALIŠTA UZ ŽC5215 U VIŠKOVU - UL. BRNASI	vrata prometne signalizacije PRIVREMENA REGULACIJA PROMETA	ime, pozicija i pečat projektanta Niño Burić, dipl.ing.građ.	prometna zona utjecaja VIŠKOVO
naziv grafičkog priloga RJEŠENJE PRIVREMENE REGULACIJE PROMETA 2. FAZA	mjerilo 1:1000	vrata zahvata IZVOĐENJE RADOVA NA CESTI	oznaka elaborata 334C	datum izrade 0521
			broj revizije 1.	redni broj 5.