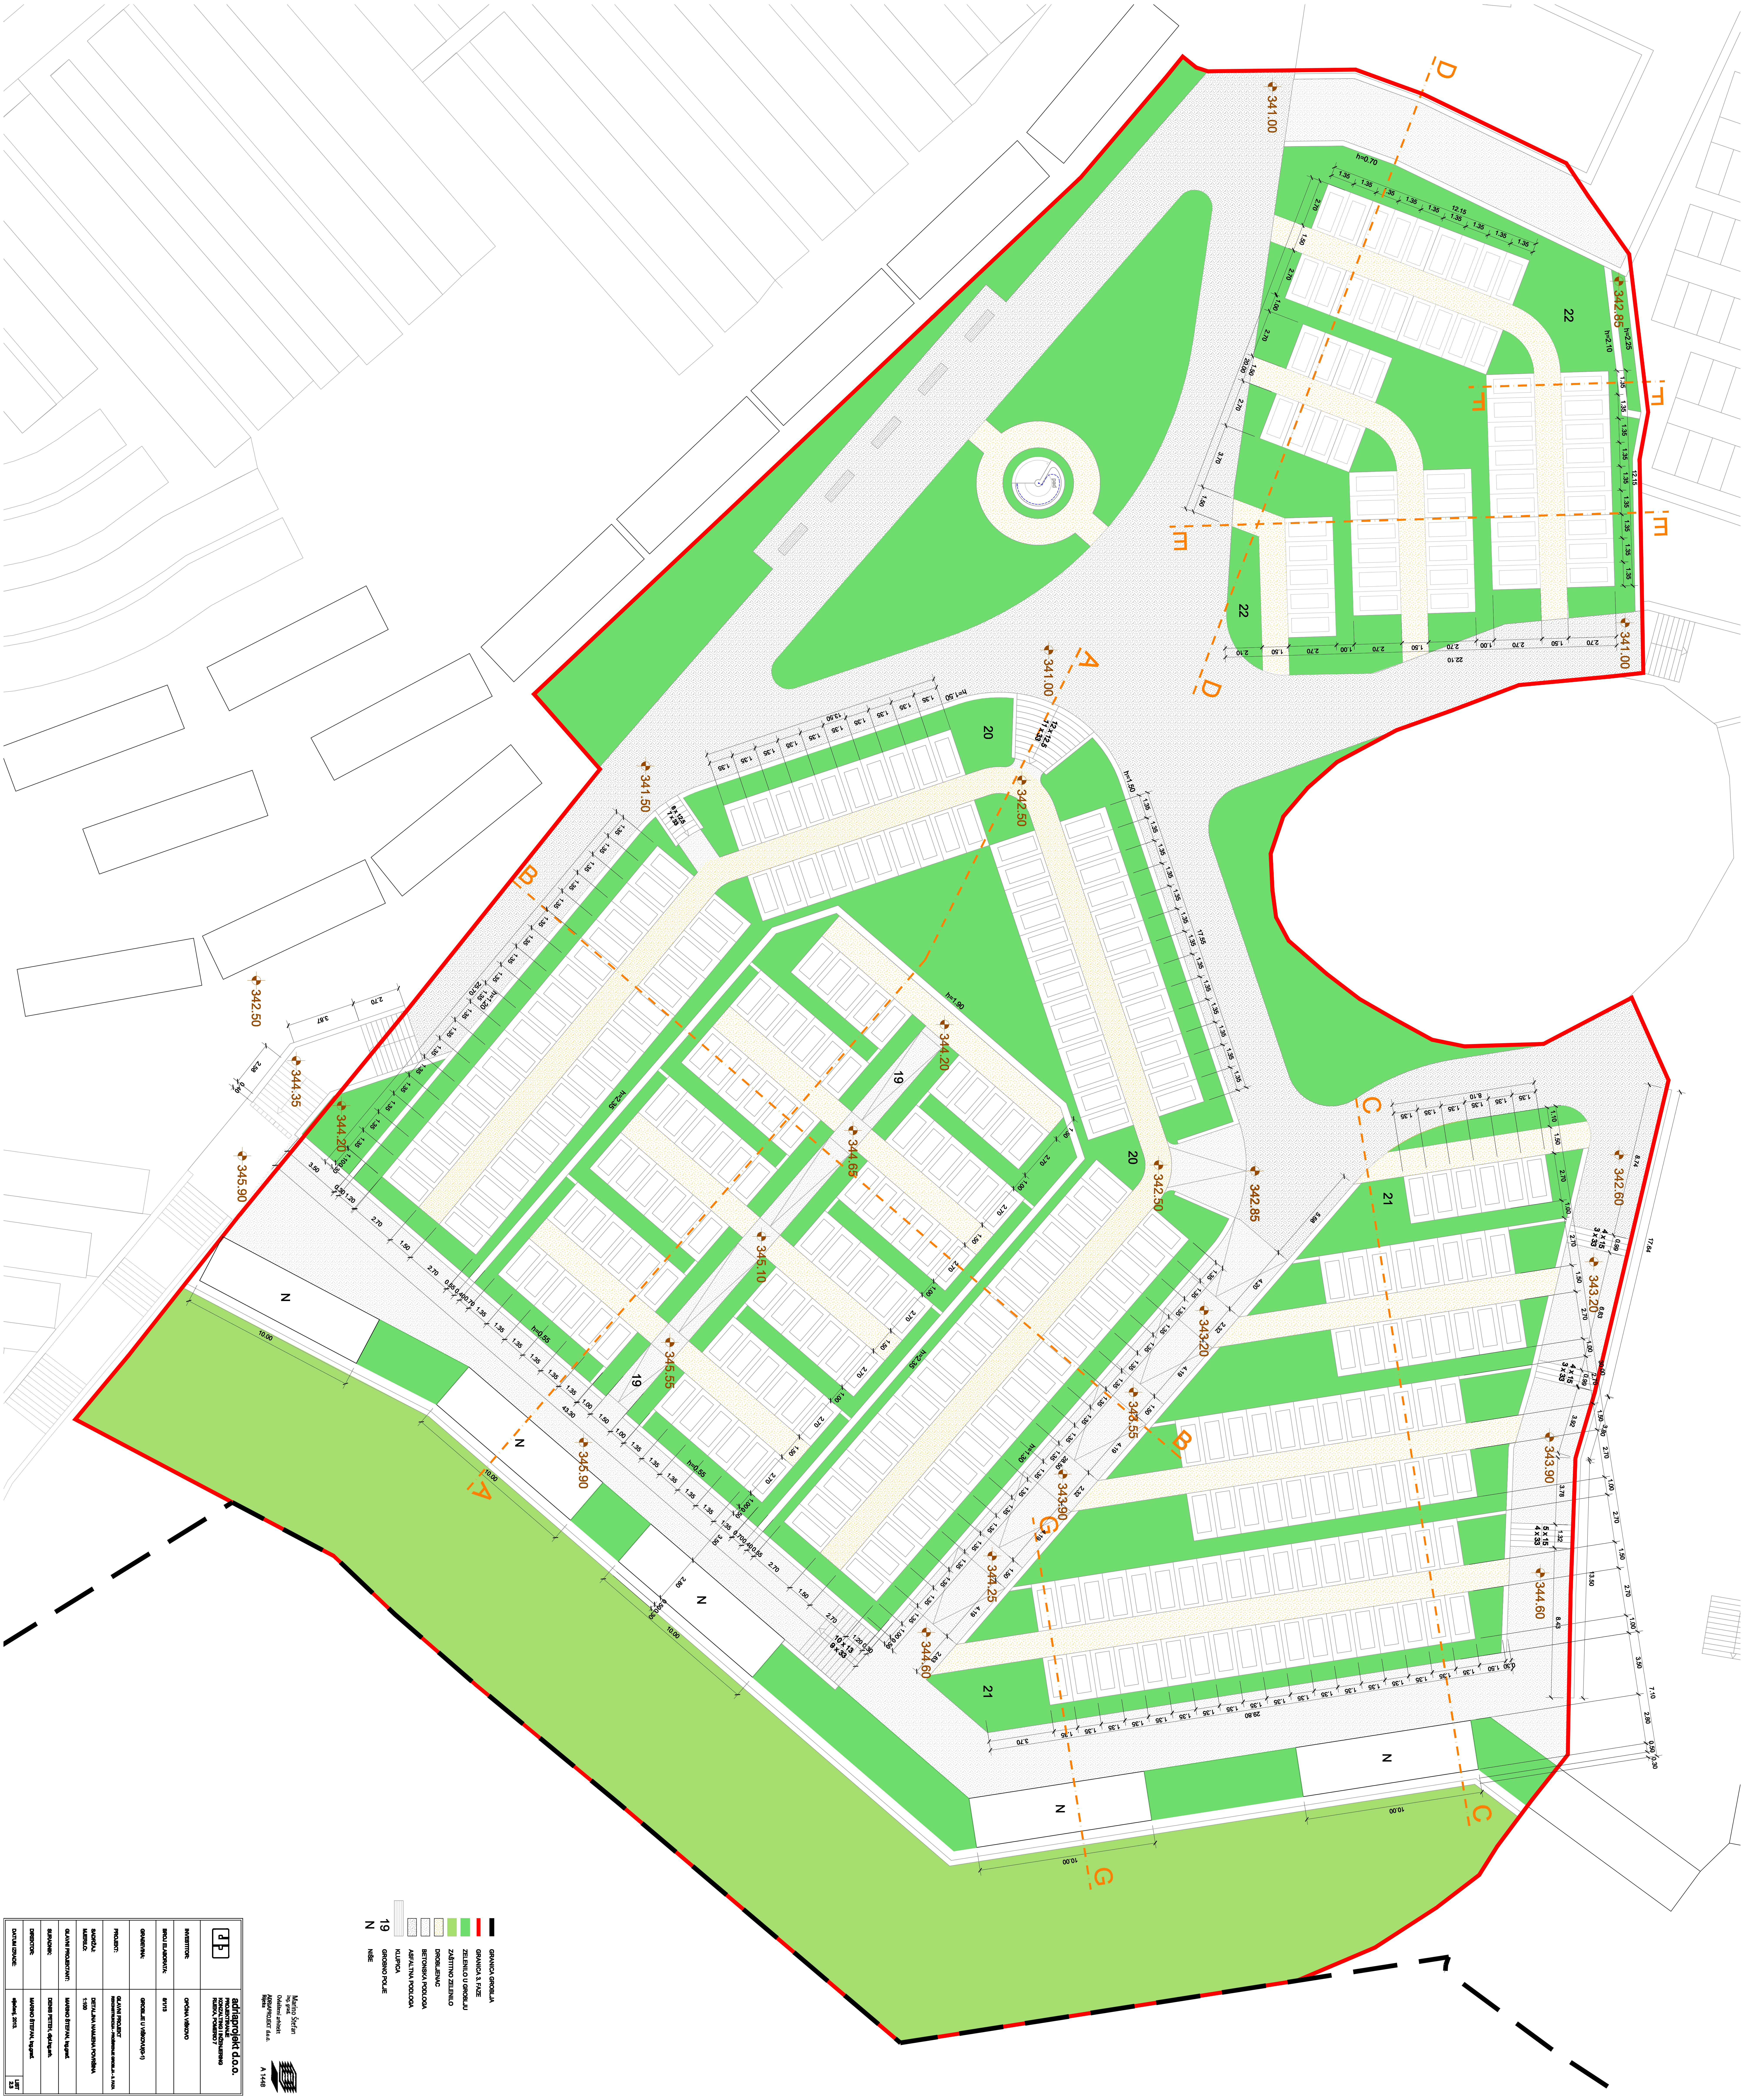
341.00
342.85
341.00
341.00
341.50
342.50
344.35
344.20
345.90
342.50
344.20
344.65
345.10
345.55
345.90
342.50
342.85
343.20
343.55
343.90
344.25
344.60
342.60
343.20
343.90
344.60
A
A
B
B
C
C
D
D
E
E
F
F
G
G
19
19
20
20
21
21
22
22
N
N
N
N
N
h=0.70
h=2.25
h=2.10
h=1.50
h=1.90
h=2.35
h=0.55
h=0.55
h=1.50
10.00
10.00
10.00
10.00
10.00

- GRANICA GROBLJA
- GRANICA 3. FAZE
- ZELENILO U GROBLJU
- ZAŠTITNO ZELENILO
- DROBLJENAC
- BETONSKA PODLOGA
- ASFALTNA PODLOGA
- KLUPICA
- 19 GROBNO POLJE
- N NIŠE

Marino Štefan
ing. grad.
Ovlašteni arhitekt
ADRIAPROJEKT d.o.o.
Rijeka
A 1448

	adriaprojekt d.o.o. PROJEKTIRANJE KONZALTING I INŽENJERING RIJEKA, POMERIO 7
INVESTITOR:	OPĆINA VIŠKOVO
BROJ ELABORATA:	8/1/13
GRAĐEVINA:	GROBLJE U VIŠKOVU(G-1)
PROJEKT:	GLAVNI PROJEKT REKONSTRUKCIJA - PROŠIRENJE GROBLJA - 3. FAZA
SADRŽAJ:	DETALJNA NAMJENA POVRŠINA
MJERILO:	1:100
GLAVNI PROJEKTANT:	MARINO ŠTEFAN, ing.grad.
SURADNIK:	DENIS PETEH, dipl.ing.arh.
DIREKTOR:	MARINO ŠTEFAN, ing.grad.
DATUM IZRADE:	siječanj, 2013.
LIST	2.3