


PRIMORSKO-GORANSKA ŽUPANIJA  
OPĆINA VIŠKOVO  
I IZMJENE I DOPUNE  
URBANISTIČKOG PLANA UREĐENJA  
RADNE ZONE MARINIĆI K-1/UPU2/

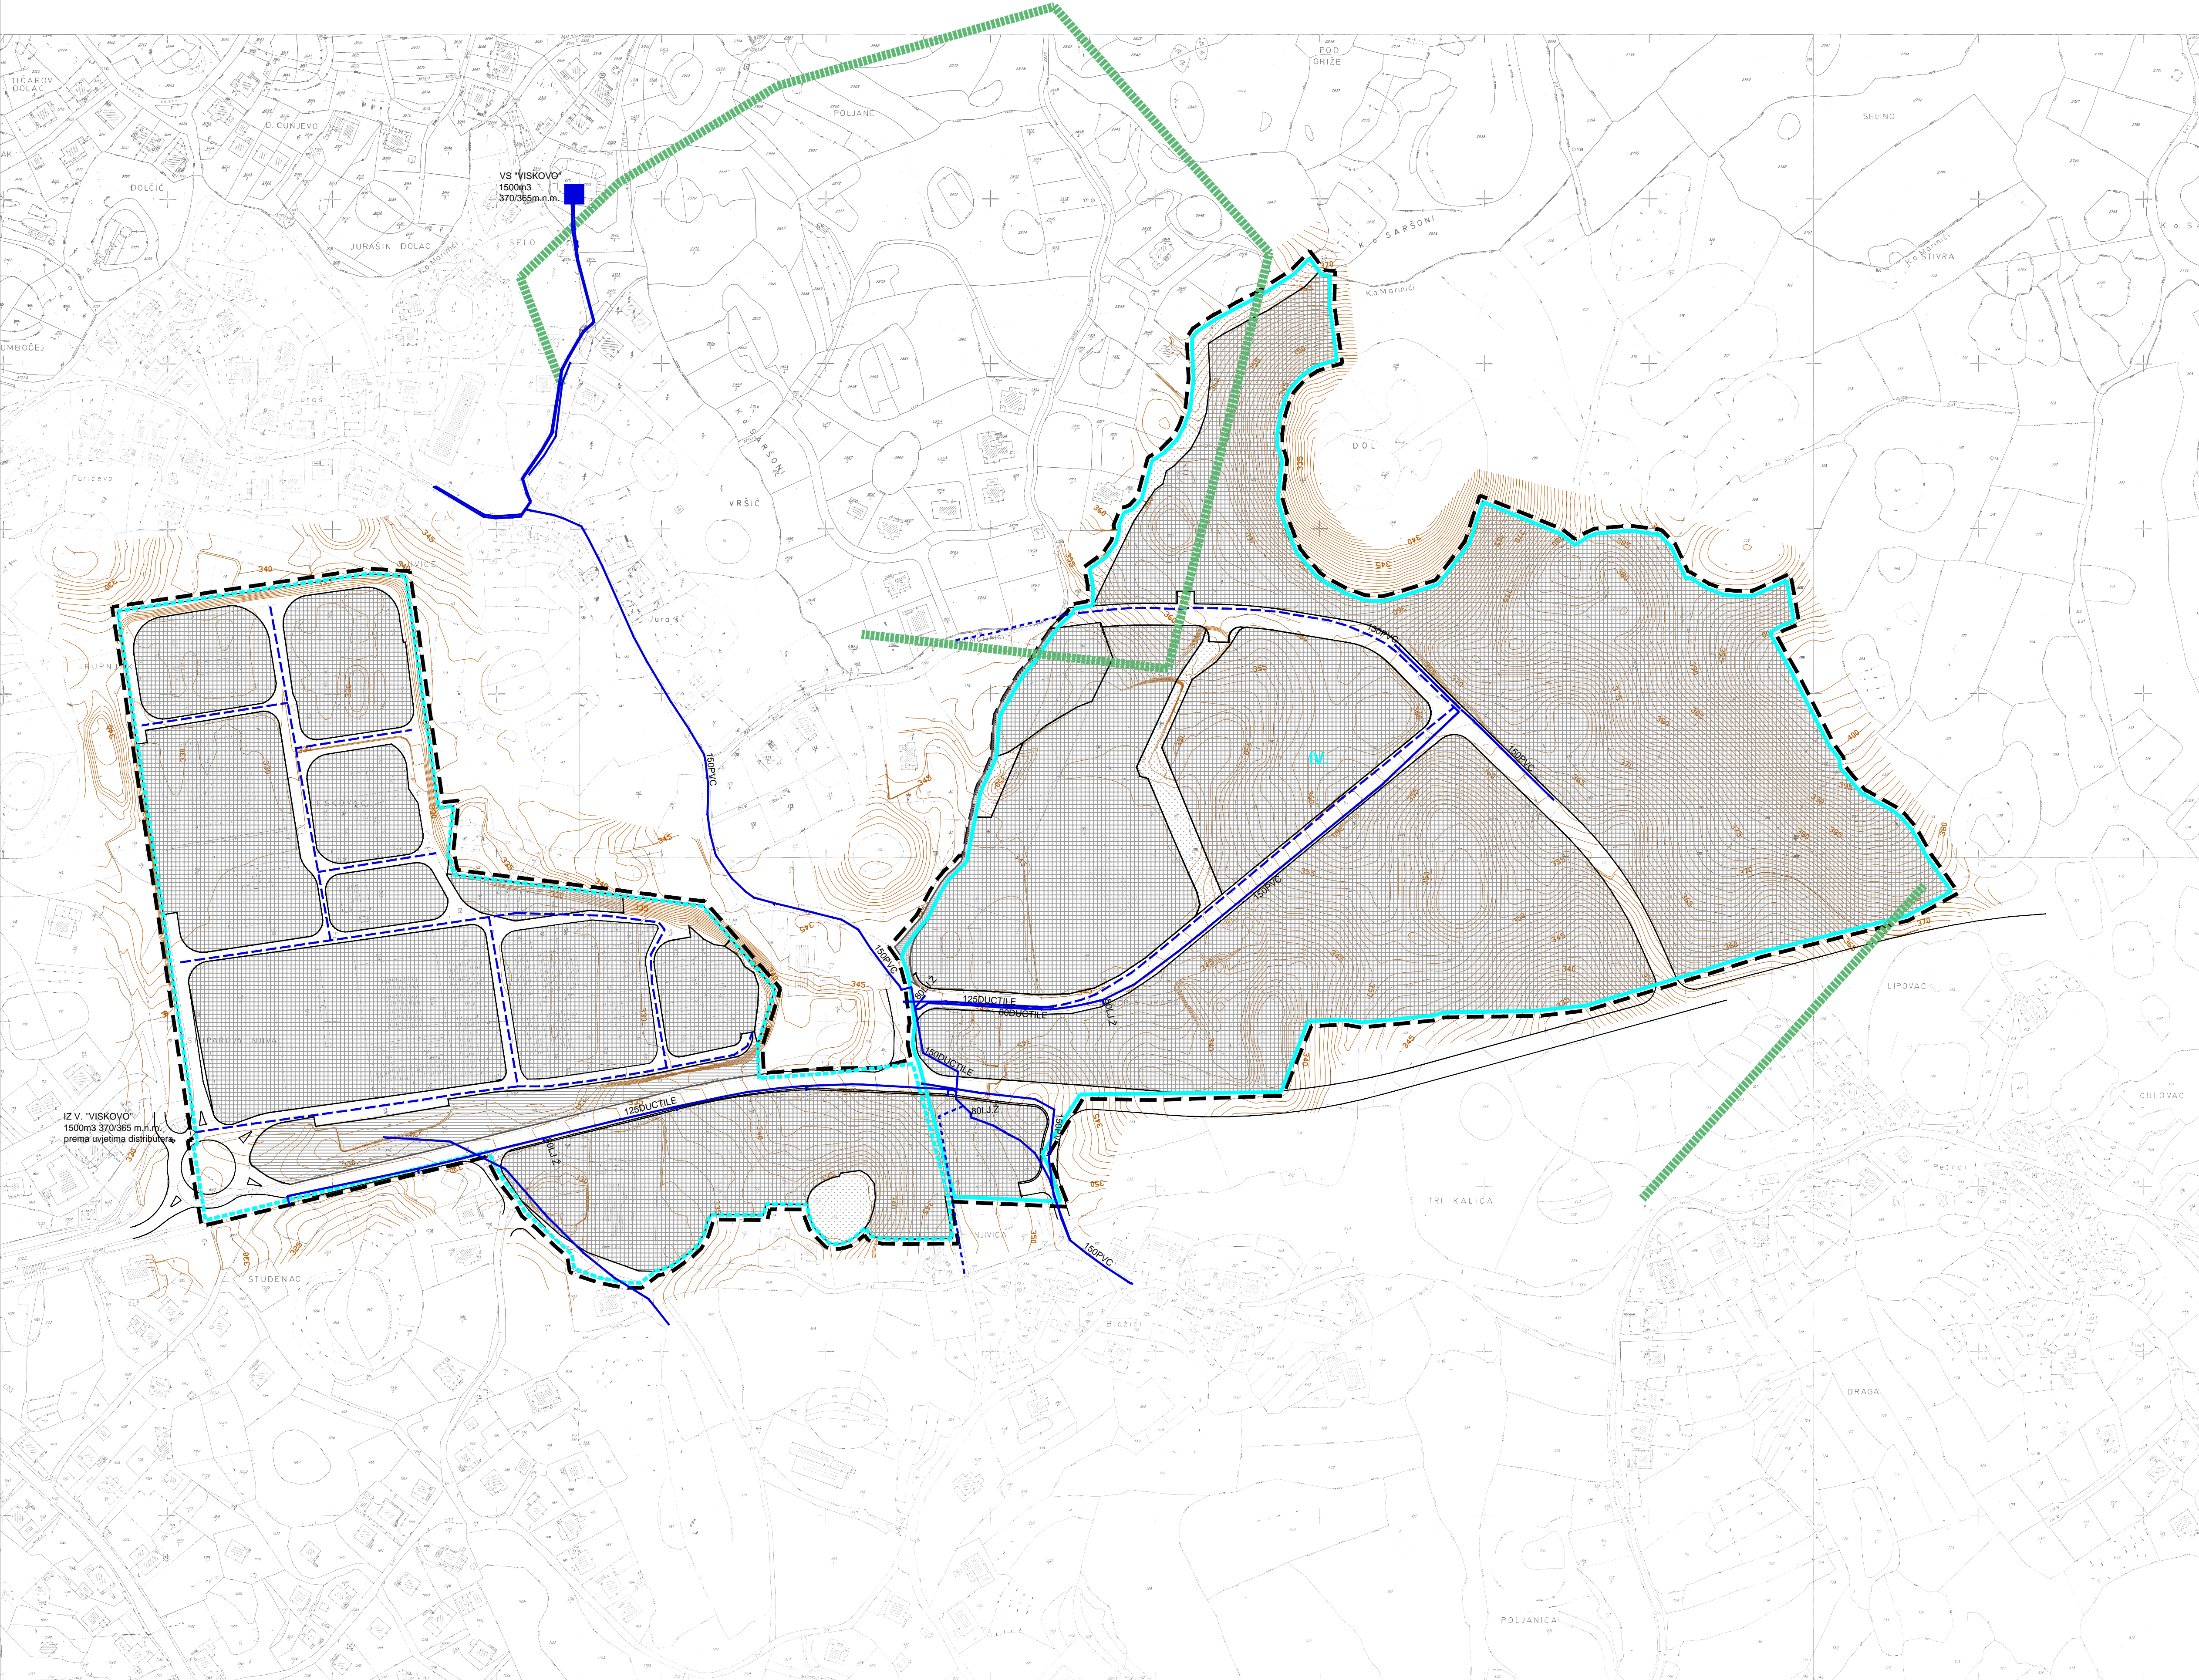

TUMAČ ZNAKOVLJA		VODOOPSKRBA	
	granica obuhvata		postojeći vodoopskrbni cjevovod
	granica katastarske čestice		projektirani vodoopskrbni cjevovod
	broj katastarske čestice		planirani vodoopskrbni cjevovod
	postojeća građevina		vodozaštitno područje - IV. zona zaštite
	postojeće prometnice		vodozaštitno područje - zona djelomičnog ograničenja
	slojnice		vodosprema
	visinske kote		zone vodoopskrbe
	površine za gradnju	PROMET	
	površine za uređenje		kolna prometnica
	površina za uređenje i gradnju		pješačke površine



Županija: PRIMORSKO GORANSKA ŽUPANIJA	
Općina/grad: OPĆINA VIŠKOVO	
Naziv prostornog plana: I. IZMJENE I DOPUNE URBANISTIČKOG PLANA UREĐENJA RADNE ZONE MARINIĆI K-1/UPU 2/	
Naziv kartografskog prikaza: PROMETNA, ULIČNA I KOMUNALNA INFRASTRUKTURNA MREŽA VODOOPSKRBA	
Broj kartografskog prikaza: 2D	Mjerilo kartografskog prikaza: 1 : 2000
Odluka o Izradi Plana: (službeno glasilu): Službene novine Općine Viškovo 02/19	Odluka predstavničkog tijela o donošenju Plana (službeno glasilu):
Javna rasprava (datum objave): Novi list, 08. prosinca 2020.	Javni uvid održan: od 14. prosinca 2020. do 28. prosinca 2020.
Pečat tijela odgovornog za provođenje javne rasprave:	Odgovorna osoba za provođenje javne rasprave: Pročelnik JUO: ROBERT SIMIČIĆ, dipl.oec. (ime, prezime i potpis)
Mišljenja i suglasnosti na Plan prema članku 101. Zakona o prostornom uređenju ("Narodne novine" br. 153/13, 65/17, 114/18, 39/19) HAKOM, Zagreb klasa: 350-05/19-01/65; ur.broj: 376-05-3-20-04 od 21. 12. 2020. HEP, Rijeka broj i znak: 401200103-12102/20-03 od 21. 12. 2020. HOPS, Zagreb klasa: 700/20-16/192; ur.broj: 3-200-002-01/IV-21-02 od 07. 01. 2021. HRVATSKE VODE, Rijeka klasa: 350-02/20-01/0000478; ur.broj: 374-23-3-20-2 od 18. 12. 2020. MUP, Područni ured civilne zaštite Rijeka broj: 511-09-21/1-184/258/6-2009.D.R. od 16. 12. 2020.	
Pravna osoba/tijelo koje je izradilo plan:	
Pečat pravne osobe/tijela koje je izradilo plan:	Odgovorna osoba: LILI BRAČUN, dipl.ing.arch. (ime, prezime i potpis)
Pečat odgovornog voditelja:	Odgovorni voditelj: LILI BRAČUN, dipl.ing.arch. (ime, prezime i potpis)
Stručni tim u izradi plana: 1. LILI BRAČUN dipl.ing.arch. 2. SUNČANA BURLOVIĆ univ.bacc.ing.arch. 3. ROBERT HEBERLING mag.ing.arch.	
Pečat predstavničkog tijela:	Predsjednik predstavničkog tijela: KSENJA ŽAUHAR, mag.paed. (ime, prezime i potpis)
Istovjetnost ovog prostornog plana s izvornikom ovjerava: (ime, prezime i potpis)	Pečat nadležnog tijela: