


PRIMORSKO-GORANSKA ŽUPANIJA
OPĆINA VIŠKOVO
IZMJENE I DOPUNE
URBANISTIČKOG PLANA UREĐENJA
RADNE ZONE MARINIĆI K-1/UPU 2/

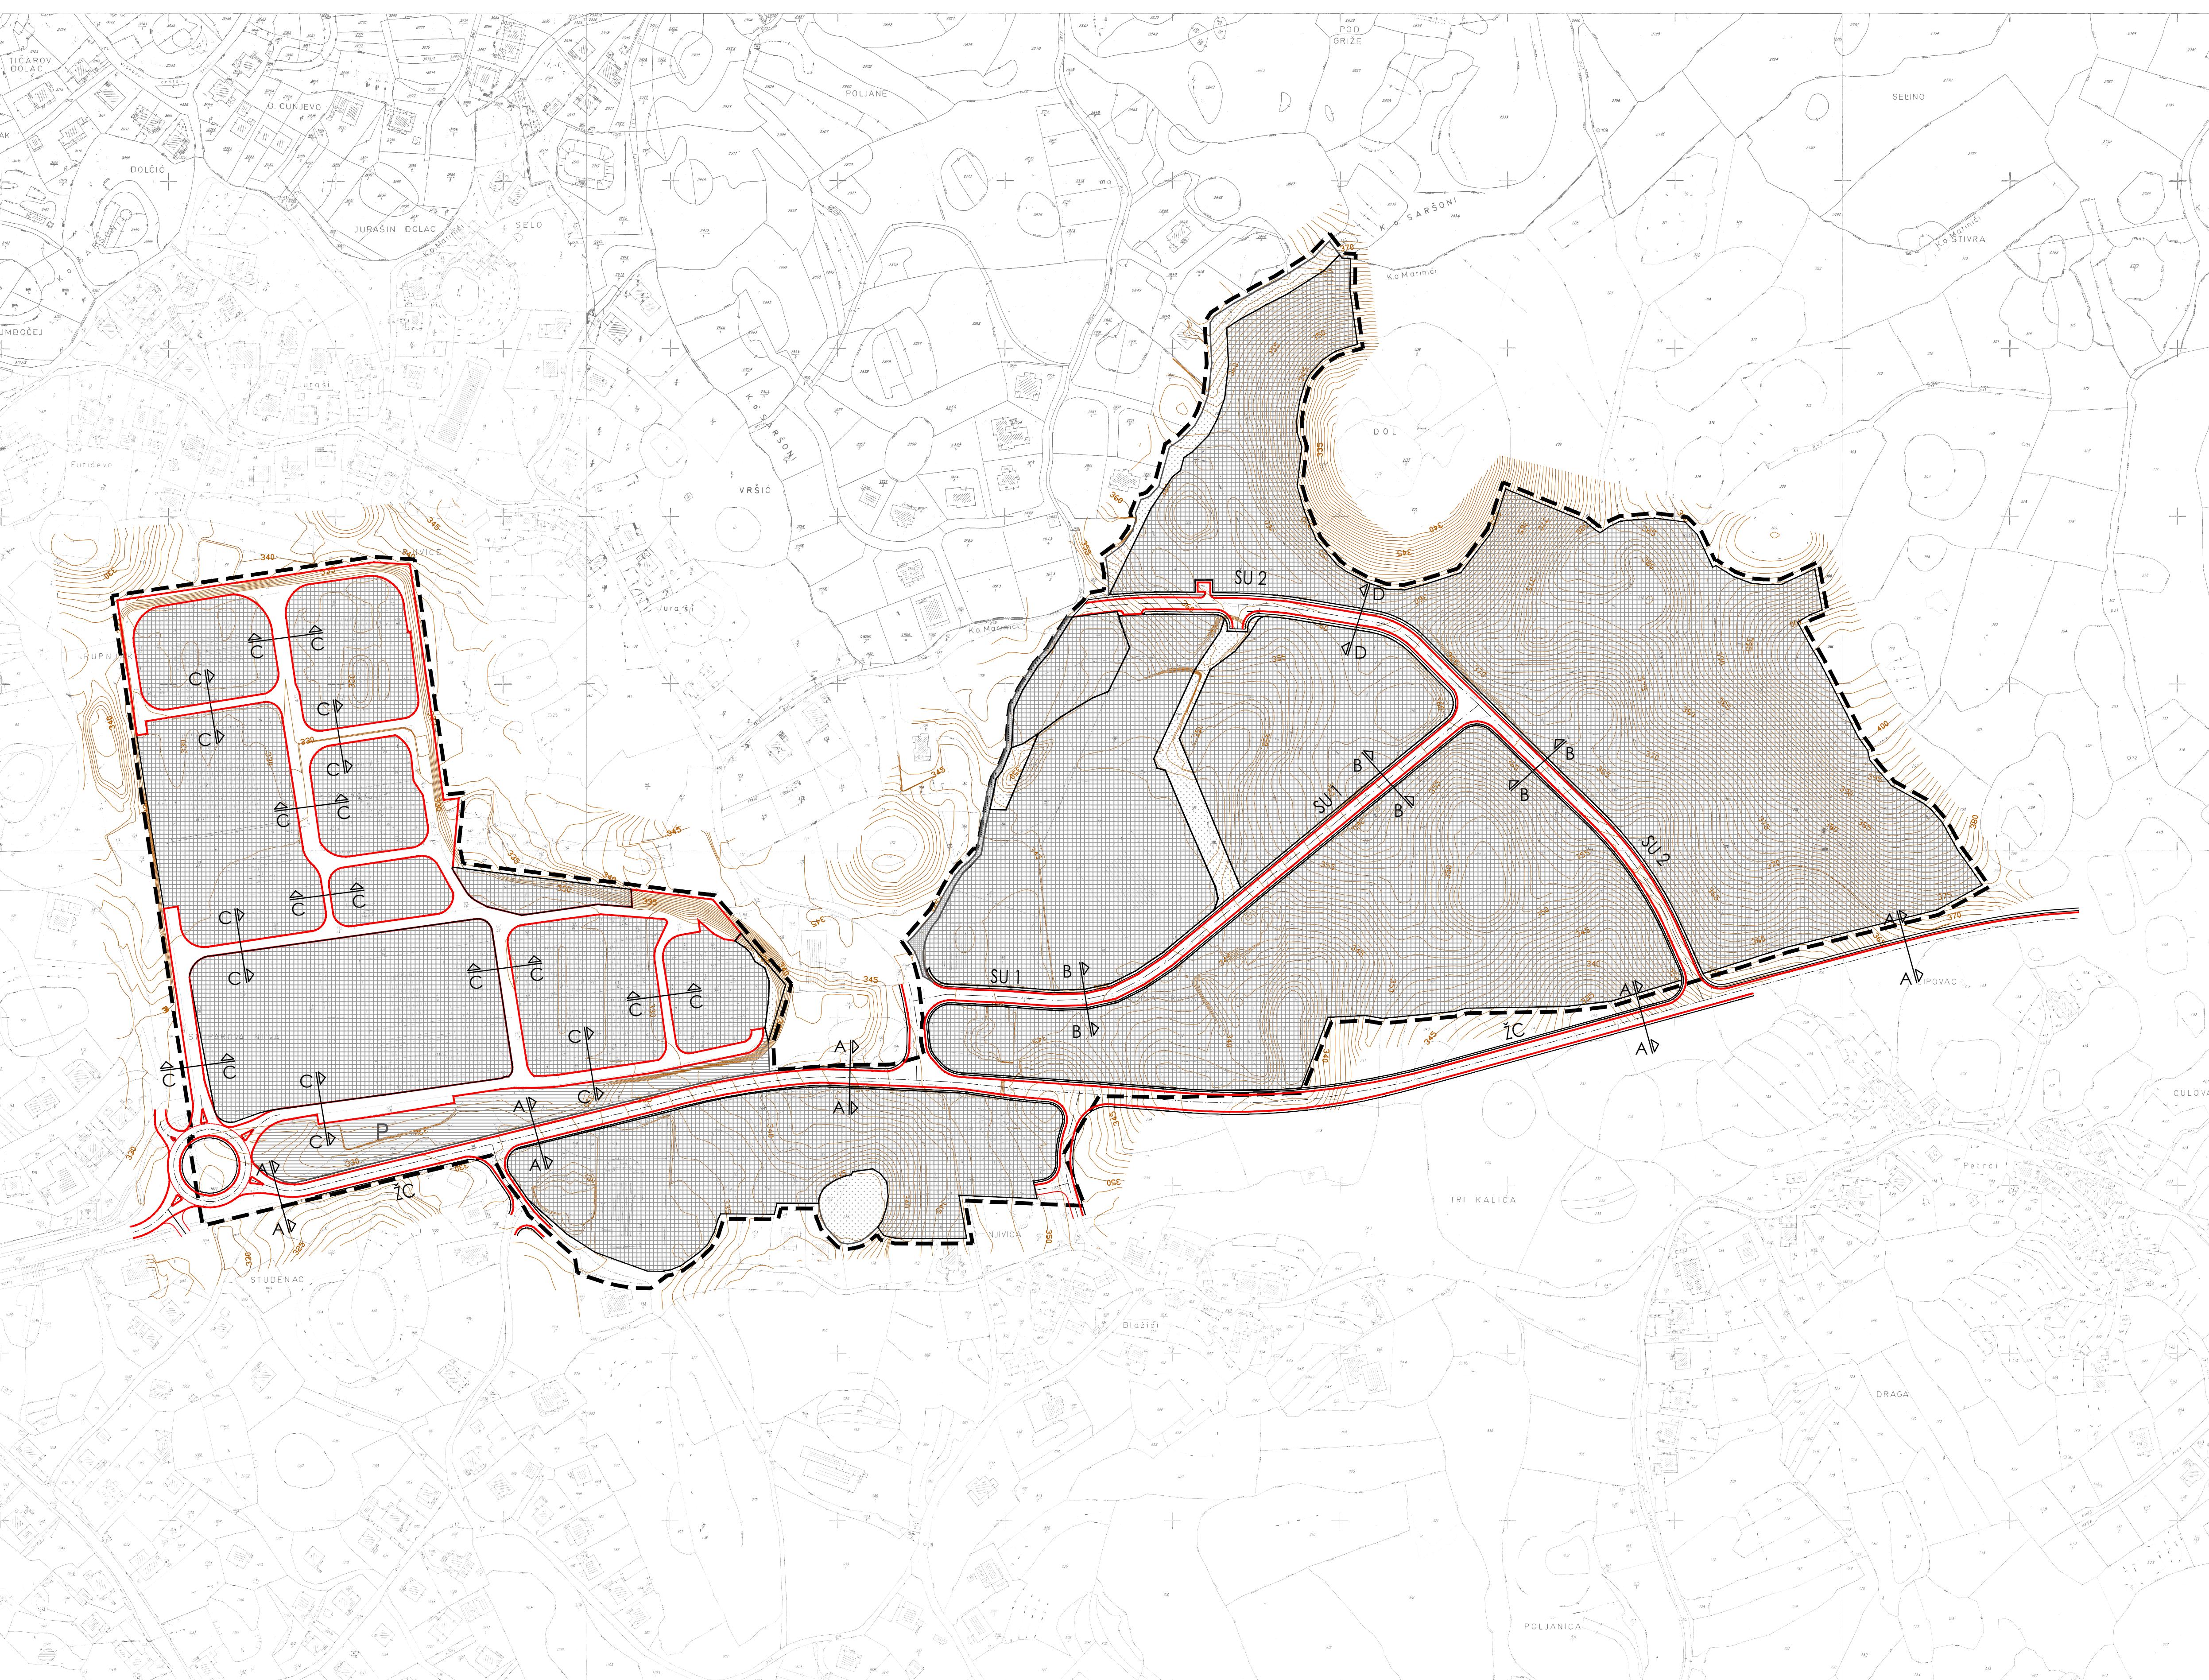

TUMAČ ZNAKOVLA	
PROMET	kolni promet
	granica obuhvata
	županijska cesta
ŽC	granica katastarske čestice
SU	sabireme ulice
308	ostale kolne ili kolno-pješačke površine unutar zone
	pješačke površine
postojeća građevina	postaće prometnice
DOL	sljnice
400	visinske kote
	površine za gradnju
	površine za uređenje
	površine za uređenje i gradnju
P	parkiralište

KARAKTERISTIČNI PRESJECI
mj. 1:200



Županija:	PRIMORSKO GORANSKA ŽUPANIJA		
Općina/grad:	OPĆINA VIŠKOVO		
Naziv prostornog plana:	I. IZMJENE I DOPUNE URBANISTIČKOG PLANA UREĐENJA RADNE ZONE MARINIĆI K-1/UPU 2/		
Naziv kartografskog prikaza:	PROMETNA, ULIČNA I KOMUNALNA INFRASTRUKTURNA MREŽA PROMET		
Broj kartografskog prikaza:	2A	Mjerilo kartografskog prikaza:	1 : 2000
Odluka o izradi Plana: (službeno glasilo):	Službene novine Općine Viškovo 02/19		
Javna rasprava (datum objave):	Novi list, 08. prosinca 2020. od 14. prosinca 2020. do 28. prosinca 2020.		
Pečat tijela odgovornog za provođenje javne rasprave:	Odgovorna osoba za provođenje javne rasprave: Pročelnik JUO: ROBERT SIMČIĆ, dipl.oec. (ime, prezime i potpis)		
Mišljenja i suglasnosti na Plan prema članku 101. Zakona o prostornom uređenju ("Narodne novine" br. 153/13, 65/17, 114/18, 39/19)			
HRVATSKE VODE, Rijeka	klasa: 350-02/19-01/0000068 od 21. 03. 2019.		
Pravna osoba/tijelo koje je izradilo plan:	planium INTERNAKONSTRUKCIJE & BUDIĆ UREĐAJ		
Pečat pravne osobe/tijela koje je izradilo plan:	Odgovorna osoba:		
LILI BRAČUN, dipl.ing.arch.	(ime, prezime i potpis)		
Odgovorni voditelj:	LILI BRAČUN, dipl.ing.arch.		
Stručni tim u izradi plana:	dipl.ing.arch.		
1. LILI BRAČUN			
2. SUNCANA BURLOVIĆ	univ.bacc.ing.arch.		
3. ROBERT HEBERLING	mag.ing.arch.		
Pečat predstavničkog tijela:	Predsjednik predstavničkog tijela:		
KSENJA ŽAUHAR, mag.paed.	(ime, prezime i potpis)		
Istovjetnost ovog prostornog plana s izvornikom ovjerava:	Pečat nadležnog tijela:		
(ime, prezime i potpis)			