


PRIMORSKO-GORANSKA ŽUPANIJA
OPĆINA VIŠKOVO
IZMJENE I DOPUNE
URBANISTIČKOG PLANA UREĐENJA
RADNE ZONE MARINIĆI K-1/UPU2/

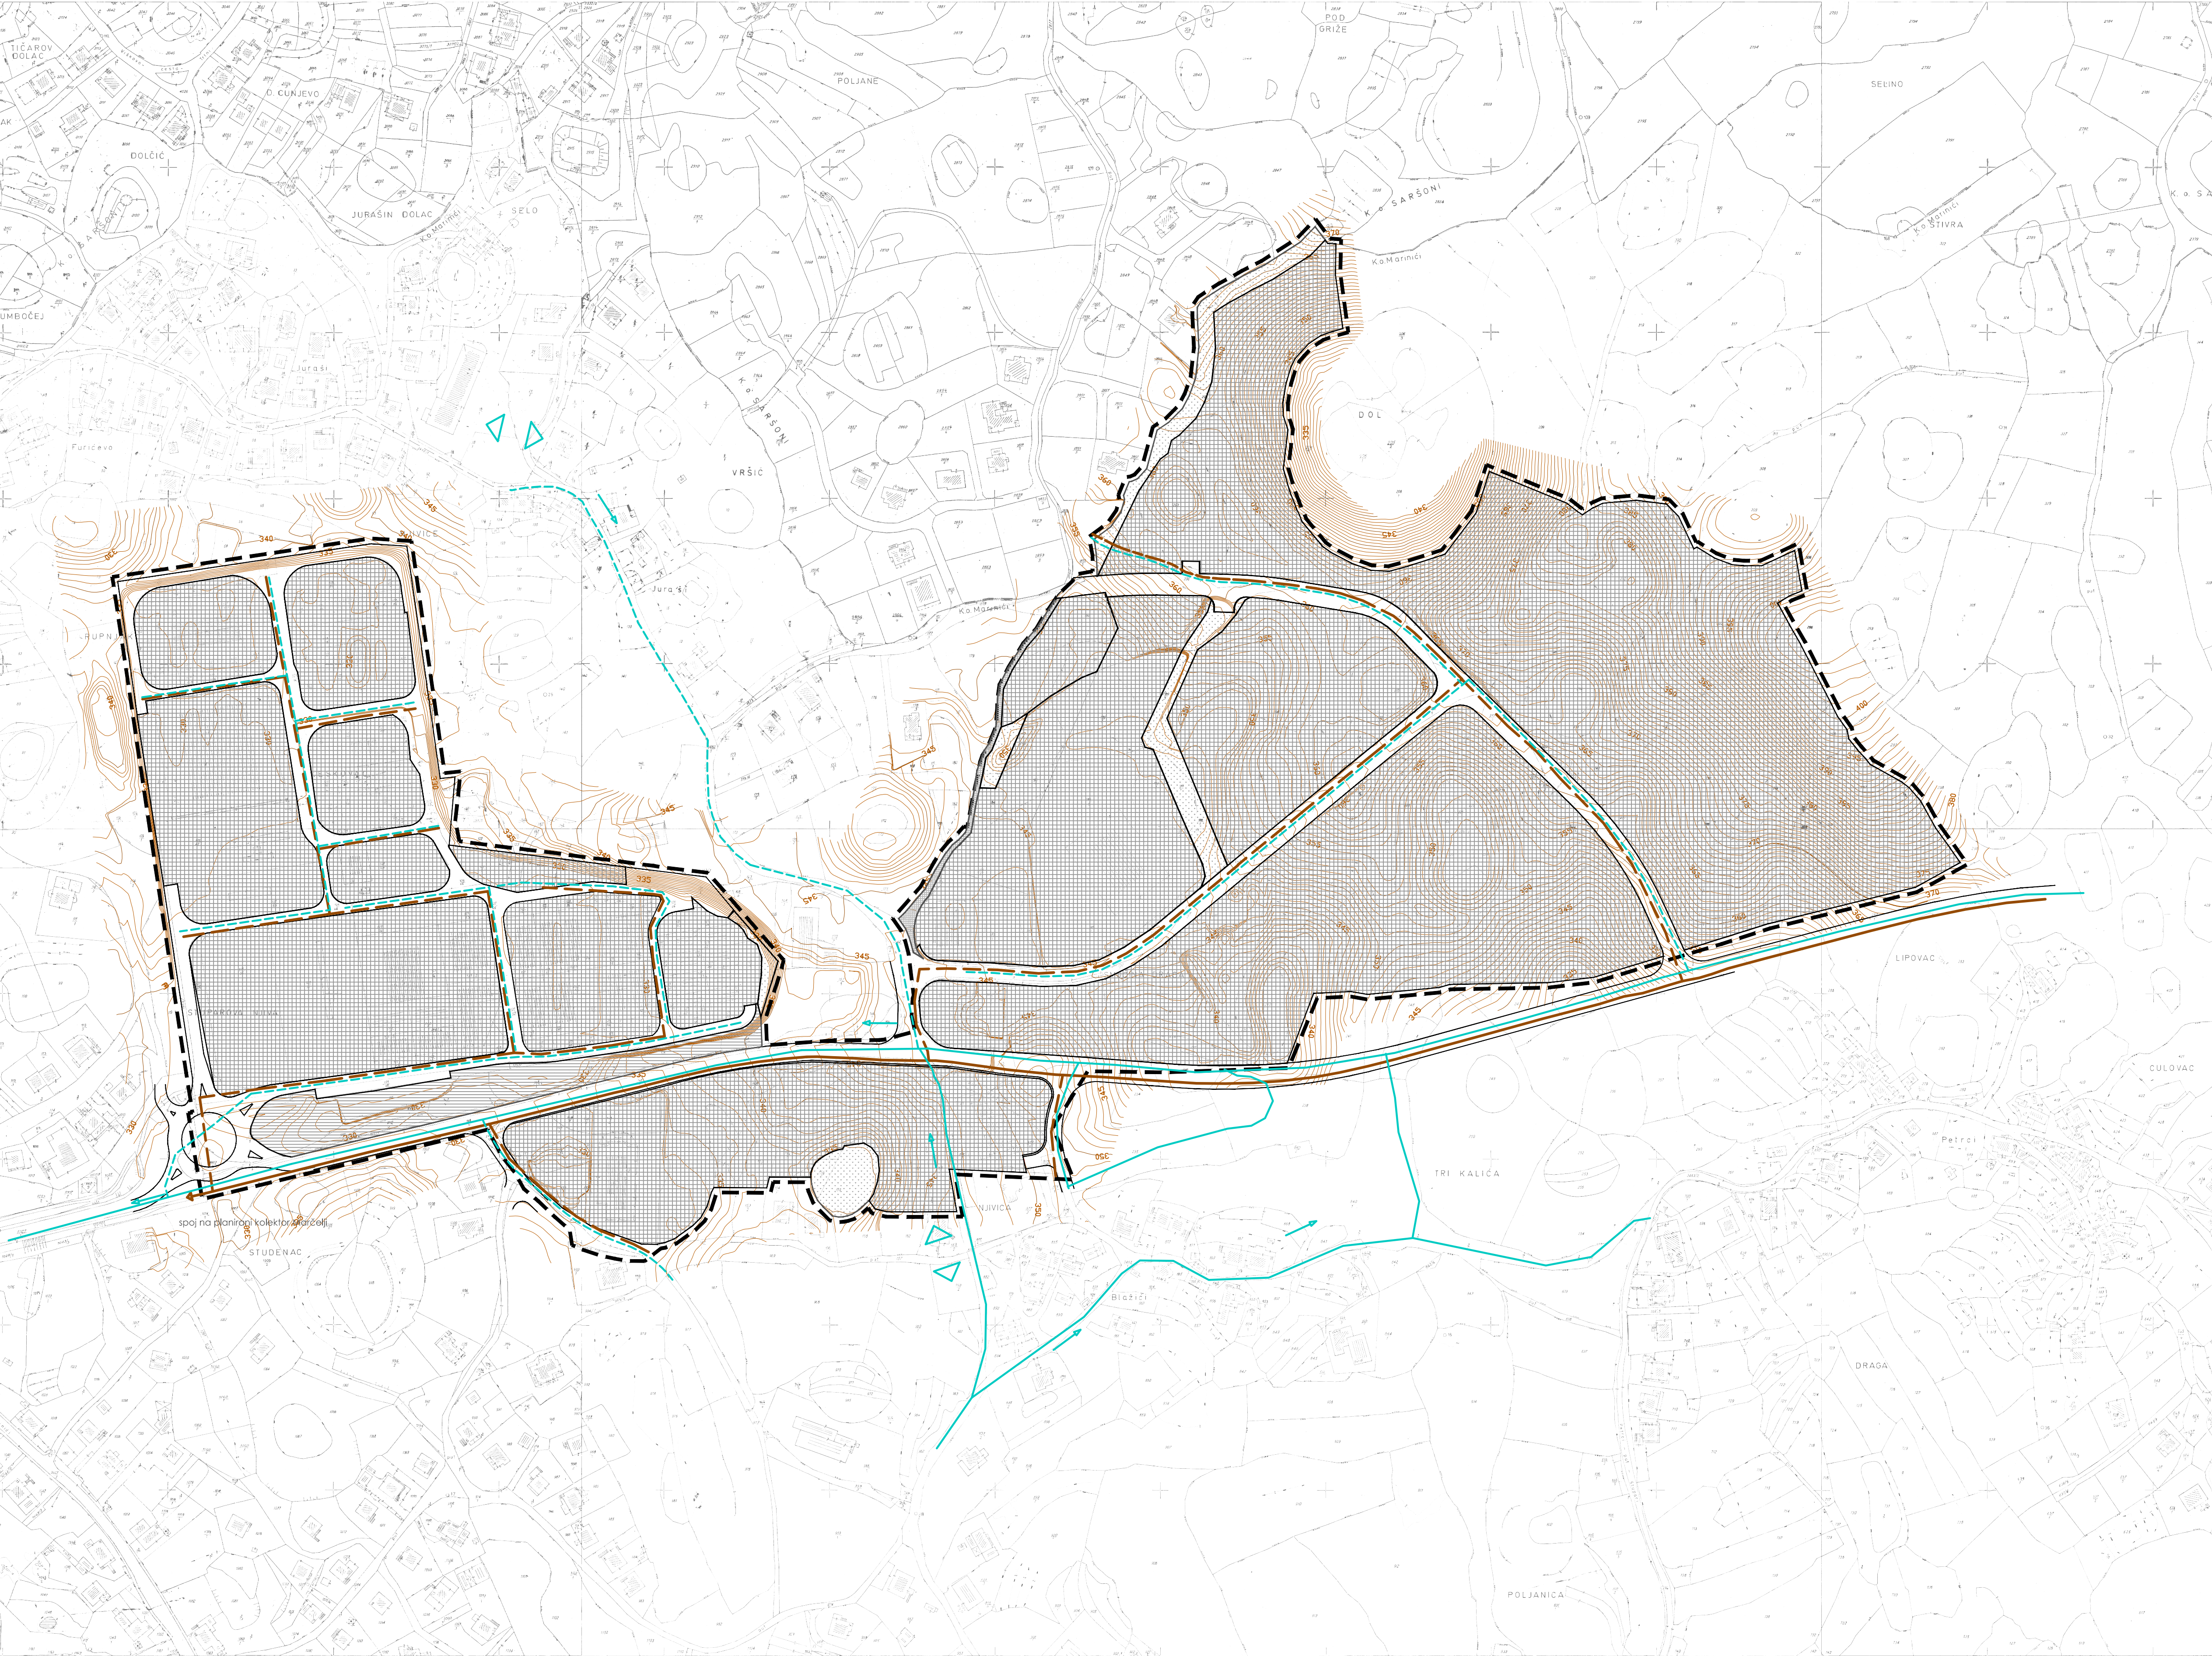

TUMAČ ZNAKOVLIJA		ODVODNJA OTPADNIH VODA	
	granica obuhvata		postojeći cjevovod
	granica katastarske čestice		planirani cjevovod
	broj katastarske čestice	ODVODNJA OBORNIŠKIH VODA	
	postojeća građevina		postojeći cjevovod
	postojeće prometnice		planirani cjevovod
	slojnice		smjer tečenja
	visinske kote	PROMET	
	površine za gradnju		kolna prometnica
	površine za uređenje		pješačke površine
	površina za uređenje i gradnju		



Županija: PRIMORSKO GORANSKA ŽUPANIJA	
Općina/grad: OPĆINA VIŠKOVO	
Naziv prostornog plana: I. IZMJENE I DOPUNE URBANISTIČKOG PLANA UREĐENJA RADNE ZONE MARINIĆI K-1/UPU 2/	
Naziv kartografskog prikaza: PROMETNA, ULIČNA I KOMUNALNA INFRASTRUKTURNA MREŽA ODVODNJA	
Broj kartografskog prikaza: 2E	Mjerilo kartografskog prikaza: 1 : 2000
Odluka o izradi Plana: (službeno glasilu): Službene novine Općine Viškovo 02/19	Odluka predstavničkog tijela o donošenju Plana (službeno glasilu):
Javna rasprava (datum objave): Novi list, 08. prosinca 2020.	Javni uvid održan: od 14. prosinca 2020. do 28. prosinca 2020.
Pečat tijela odgovornog za provođenje javne rasprave:	Odgovorna osoba za provođenje javne rasprave: Pročelnik JUO: ROBERT SIMČIĆ, dipl.oec. (ime, prezime i potpis)
Mišljenja i suglasnosti na Plan prema članku 101. Zakona o prostornom uređenju ("Narodne novine" br. 153/13, 65/17, 114/18, 39/19)	
HRVATSKE VODE, Rijeka	
klasa: 350-02/19-01/00000068 od 21. 03. 2019.	
Pravna osoba/tijelo koje je izradilo plan:	
Pečat pravne osobe/tijela koje je izradilo plan:	Odgovorna osoba: LILI BRAČUN, dipl.ing.arch. (ime, prezime i potpis)
Odgovorni voditelj:	LILI BRAČUN, dipl.ing.arch.
Stručni tim u izradi plana: 1. LILI BRAČUN dipl.ing.arch. 2. SUNCANA BURLOVIĆ univ.bacc.ing.arch. 3. ROBERT HEBERLING mag.ing.arch.	
Pečat predstavničkog tijela:	Predsjednik predstavničkog tijela: KSENIJA ŽAUHAR, mag.paed. (ime, prezime i potpis)
Istovjetnost ovog prostornog plana s izvornikom ovjerava: (ime, prezime i potpis)	Pečat nadležnog tijela: