


PRIMORSKO-GORANSKA ŽUPANIJA
OPĆINA VIŠKOVO
IZMJENE I DOPUNE
URBANISTIČKOG PLANA UREĐENJA
RADNE ZONE MARINIĆI K-1 / UPU 2/

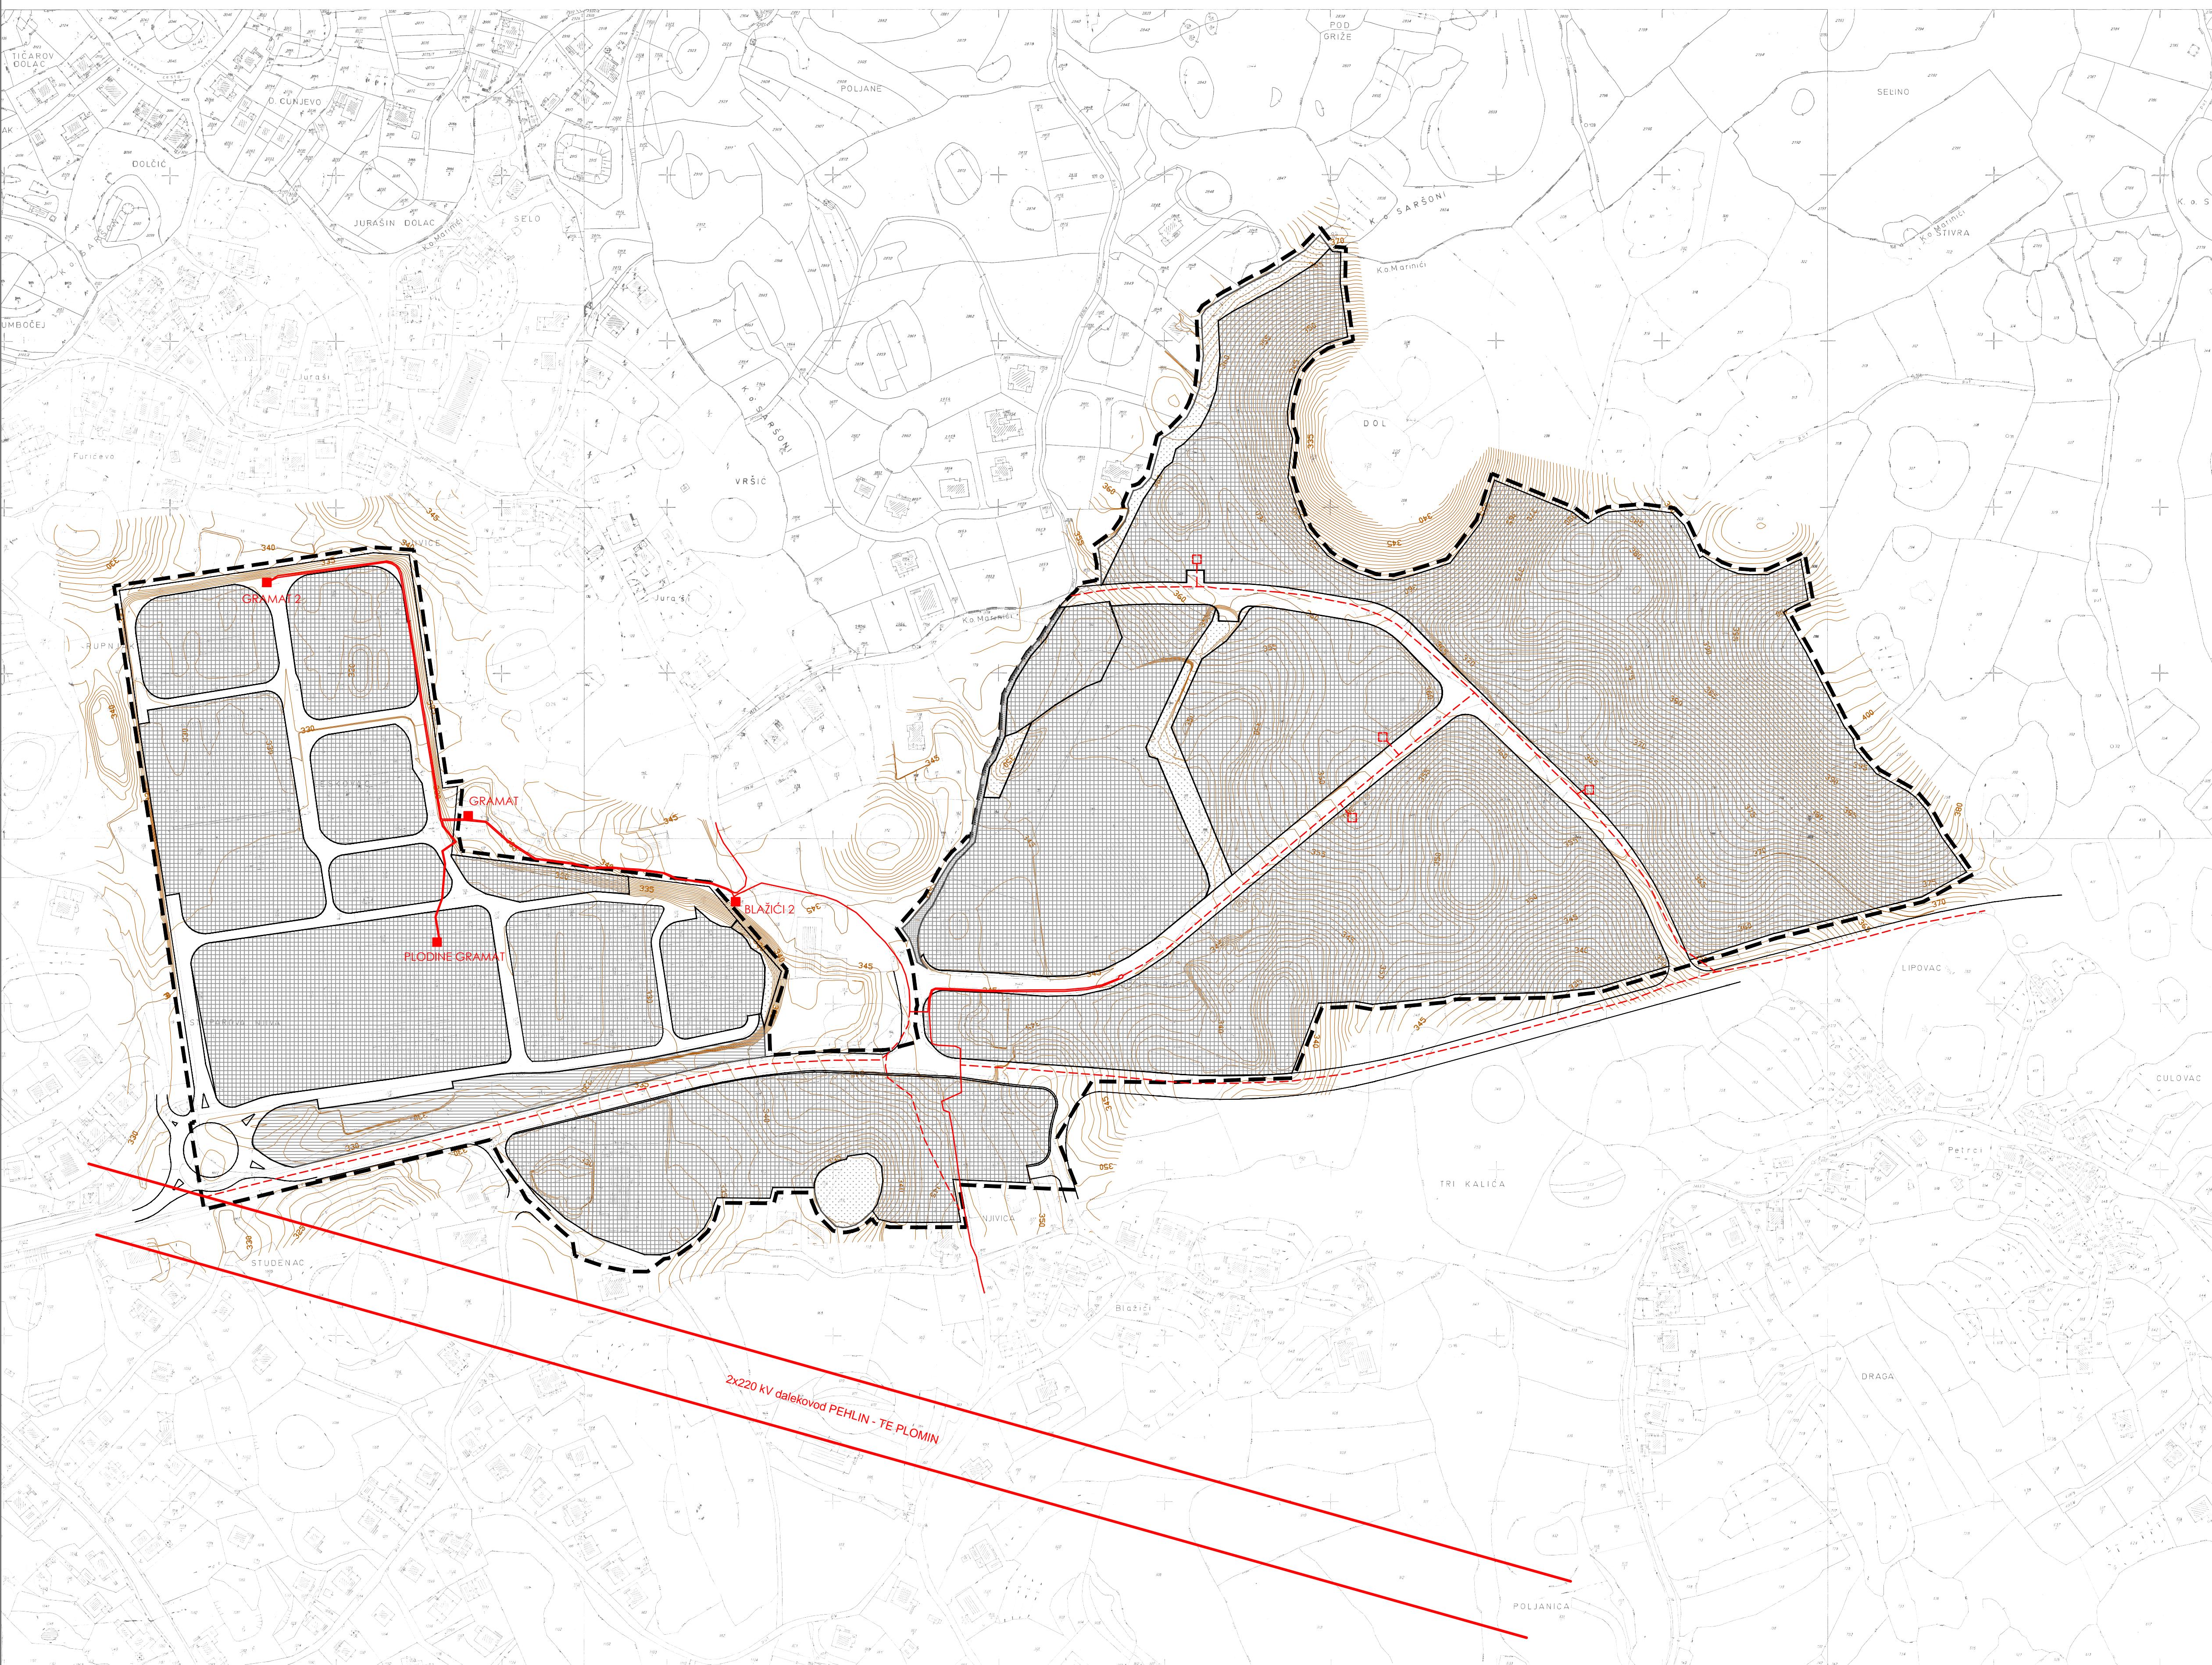

TUMAĆ ZNAKOVLJA	ELEKTROOPSKRBA
grаницa obuhvata	dalekovod 2x220 KV Pehlin - TE Plomin
grаницa katastarske čestice	kabel 10(20) KV - postojeći
30B	kabel 10(20) KV - planirani
postojeća građevina	TS 10(20)/0,4 KV - postojeća
postojeće prometnice	TS 10(20)/0,4 KV - planirana
slojnice	
visinske kote	
površine za gradnju	
površine za uređenje	
površina za uređenje i gradnju	
PROMET	
	kolna prometnica
	pješačke površine

PRIJEDLOG PLANA	
50 m 10 0 50 100 200 m	
Županija: PRIMORSKO GORANSKA ŽUPANIJA Općina/grad: OPĆINA VIŠKOVO Naziv prostornog plana: I. IZMJENE I DOPUNE URBANISTIČKOG PLANA UREĐENJA RADNE ZONE MARINIĆI K-1 / UPU 2/	
Naziv kartografskog prikaza: PROMETNA, ULIČNA I KOMUNALNA INFRASTRUKTURNA MREŽA ELEKTROOPSKRBA Broj kartografskog prikaza: 2C Mjerilo kartografskog prikaza: 1 : 2000	
Odluka o izradi Plana: (službeno glasilo): Službene novine Općine Viškovo 02/19	
Javna rasprava (datum objave): Novi list, 08. prosinca 2020. Pečat tijela odgovornog za provođenje javne rasprave: ROBERT SIMČIĆ, dipl.oec. (ime, prezime i potpis)	
Mišljenja i suglasnosti na Plan prema članku 101. Zakona o prostornom uređenju ("Narodne novine" br. 153/13, 65/17, 114/18, 39/19)	
HRVATSKE VODE, Rijeka Klasa: 350-02/19-01/0000068 od 21. 03. 2019.	
Pravna osoba/tijelo koje je izradilo plan: planiuum Pečat pravne osobe/tijela koje je izradilo plan: LILI BRAĆUN, dipl.ing.arch. (ime, prezime i potpis) Odgovorni voditelj: LILI BRAĆUN, dipl.ing.arch.	
Stručni tim u izradi plana: 1. LILI BRAĆUN dipl.ing.arch. 2. SUNČANA BURLović univ.bacc.ing.arch. 3. ROBERT HEBERLING mag.ing.arch. Pečat predstavničkog tijela: KSENija ŽAUHAR, mag.paed. (ime, prezime i potpis) Istovjetnost ovog prostornog plana s izvornikom ovjerava: (ime, prezime i potpis)	
Predsjednik predstavničkog tijela: Pečat nadležnog tijela:	