


PRIMORSKO-GORANSKA ŽUPANIJA
OPĆINA VIŠKOVO
IZMJENE I DOPUNE
URBANISTIČKOG PLANA UREĐENJA
RADNE ZONE MARINIĆI K-1/UPU2/

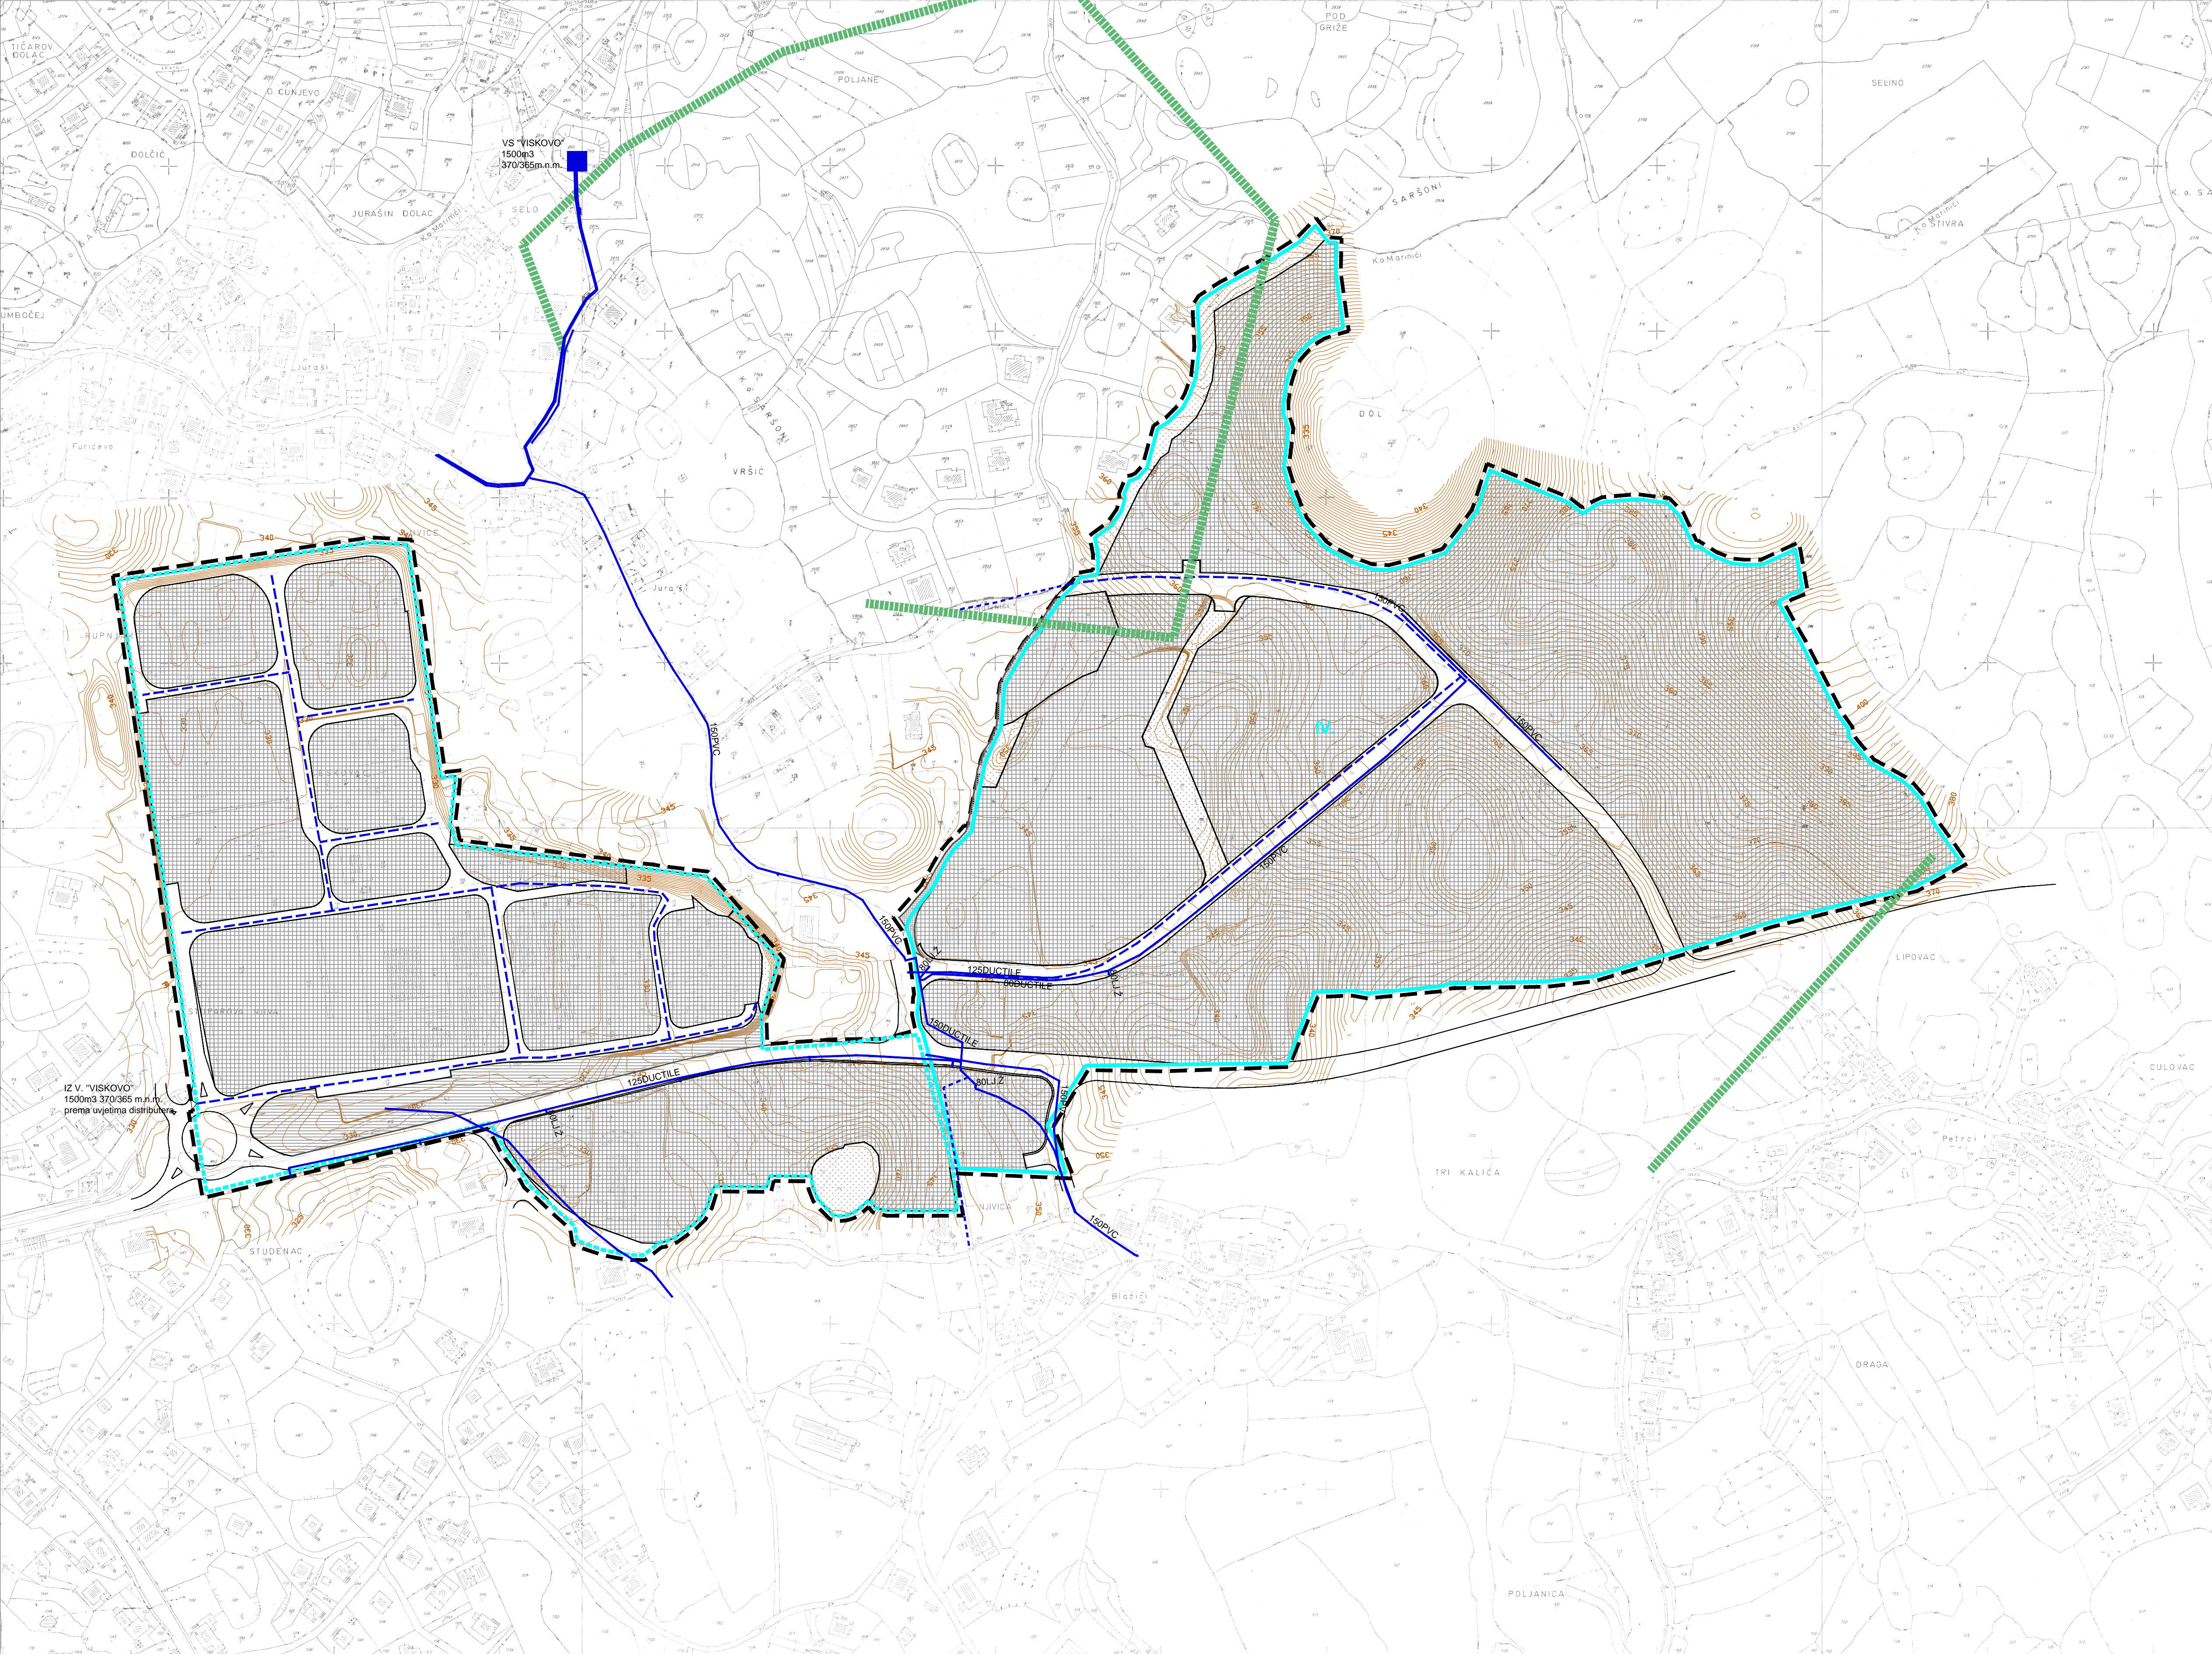

- TUMAČ ZNAKOVLJA

 - granica obuhvata
 - granica katastarske čestice
 - broj katastarske čestice
 - postojeća građevina
 - postojeće prometnice
 - slonjnice
 - visinske kote
 - površine za gradnju
 - površine za uređenje
 - površina za uređenje i gradnju
- VODOOPSKRBA

 - postojeći vodoopskrbni cjevovod
 - projektirani vodoopskrbni cjevovod
 - planirani vodoopskrbni cjevovod
 - IV. vodozaštitno područje - IV. zona zaštite
 - vodozaštitno područje - zona djelomičnog ograničenja
 - vodosprema
 - zone vodoopskrbe

PROMET

 - kolna prometnica
 - pješačke površine



Županija: PRIMORSKO GORANSKA ŽUPANIJA	
Općina/grad: OPĆINA VIŠKOVO	
Naziv prostornog plana: I. IZMJENE I DOPUNE URBANISTIČKOG PLANA UREĐENJA RADNE ZONE MARINIĆI K-1 /UPU 2/	
Naziv kartografskog prikaza: PROMETNA, ULIČNA I KOMUNALNA INFRASTRUKTURNA MREŽA VODOOPSKRBA	
Broj kartografskog prikaza: 2D	Mjerilo kartografskog prikaza: 1 : 2000
Odluka o izradi Plana: (službeno glasilu): Službene novine Općine Viškovo 02/19	Odluka predstavničkog tijela o donošenju Plana (službeno glasilu):
Javna rasprava (datum objave): Novi list, 08. prosinca 2020.	Javni uvid održan: od 14. prosinca 2020. do 28. prosinca 2020.
Pečat tijela odgovornog za provođenje javne rasprave:	Odgovorna osoba za provođenje javne rasprave: Pročelnik JUO: ROBERT SIMČIĆ, dipl.oec. (ime, prezime i potpis)
Mišljenja i suglasnosti na Plan prema članku 101. Zakona o prostornom uređenju ("Narodne novine" br. 153/13, 65/17, 114/18, 39/19)	
HRVATSKE VODE, Rijeka	
klasa: 350-02/19-01/0000068 od 21. 03. 2019.	
Pravna osoba/tijelo koje je izradilo plan:	planium
Pečat pravne osobe/tijela koje je izradilo plan:	Odgovorna osoba: LILI BRAČUN, dipl.ing.arh. (ime, prezime i potpis)
Odgovorni voditelj:	LILI BRAČUN, dipl.ing.arh.
Stručni tim u izradi plana: 1. LILI BRAČUN dipl.ing.arh. 2. SUNČANA BURLOVIĆ univ.bacc.ing.arch. 3. ROBERT HEBERLING mag.ing.arch.	
Pečat predstavničkog tijela:	Predsjednik predstavničkog tijela: KSENIJA ŽAUHAR, mag.paed. (ime, prezime i potpis)
Istovjetnost ovog prostornog plana s izvornikom ovjerava: (ime, prezime i potpis)	Pečat nadležnog tijela: