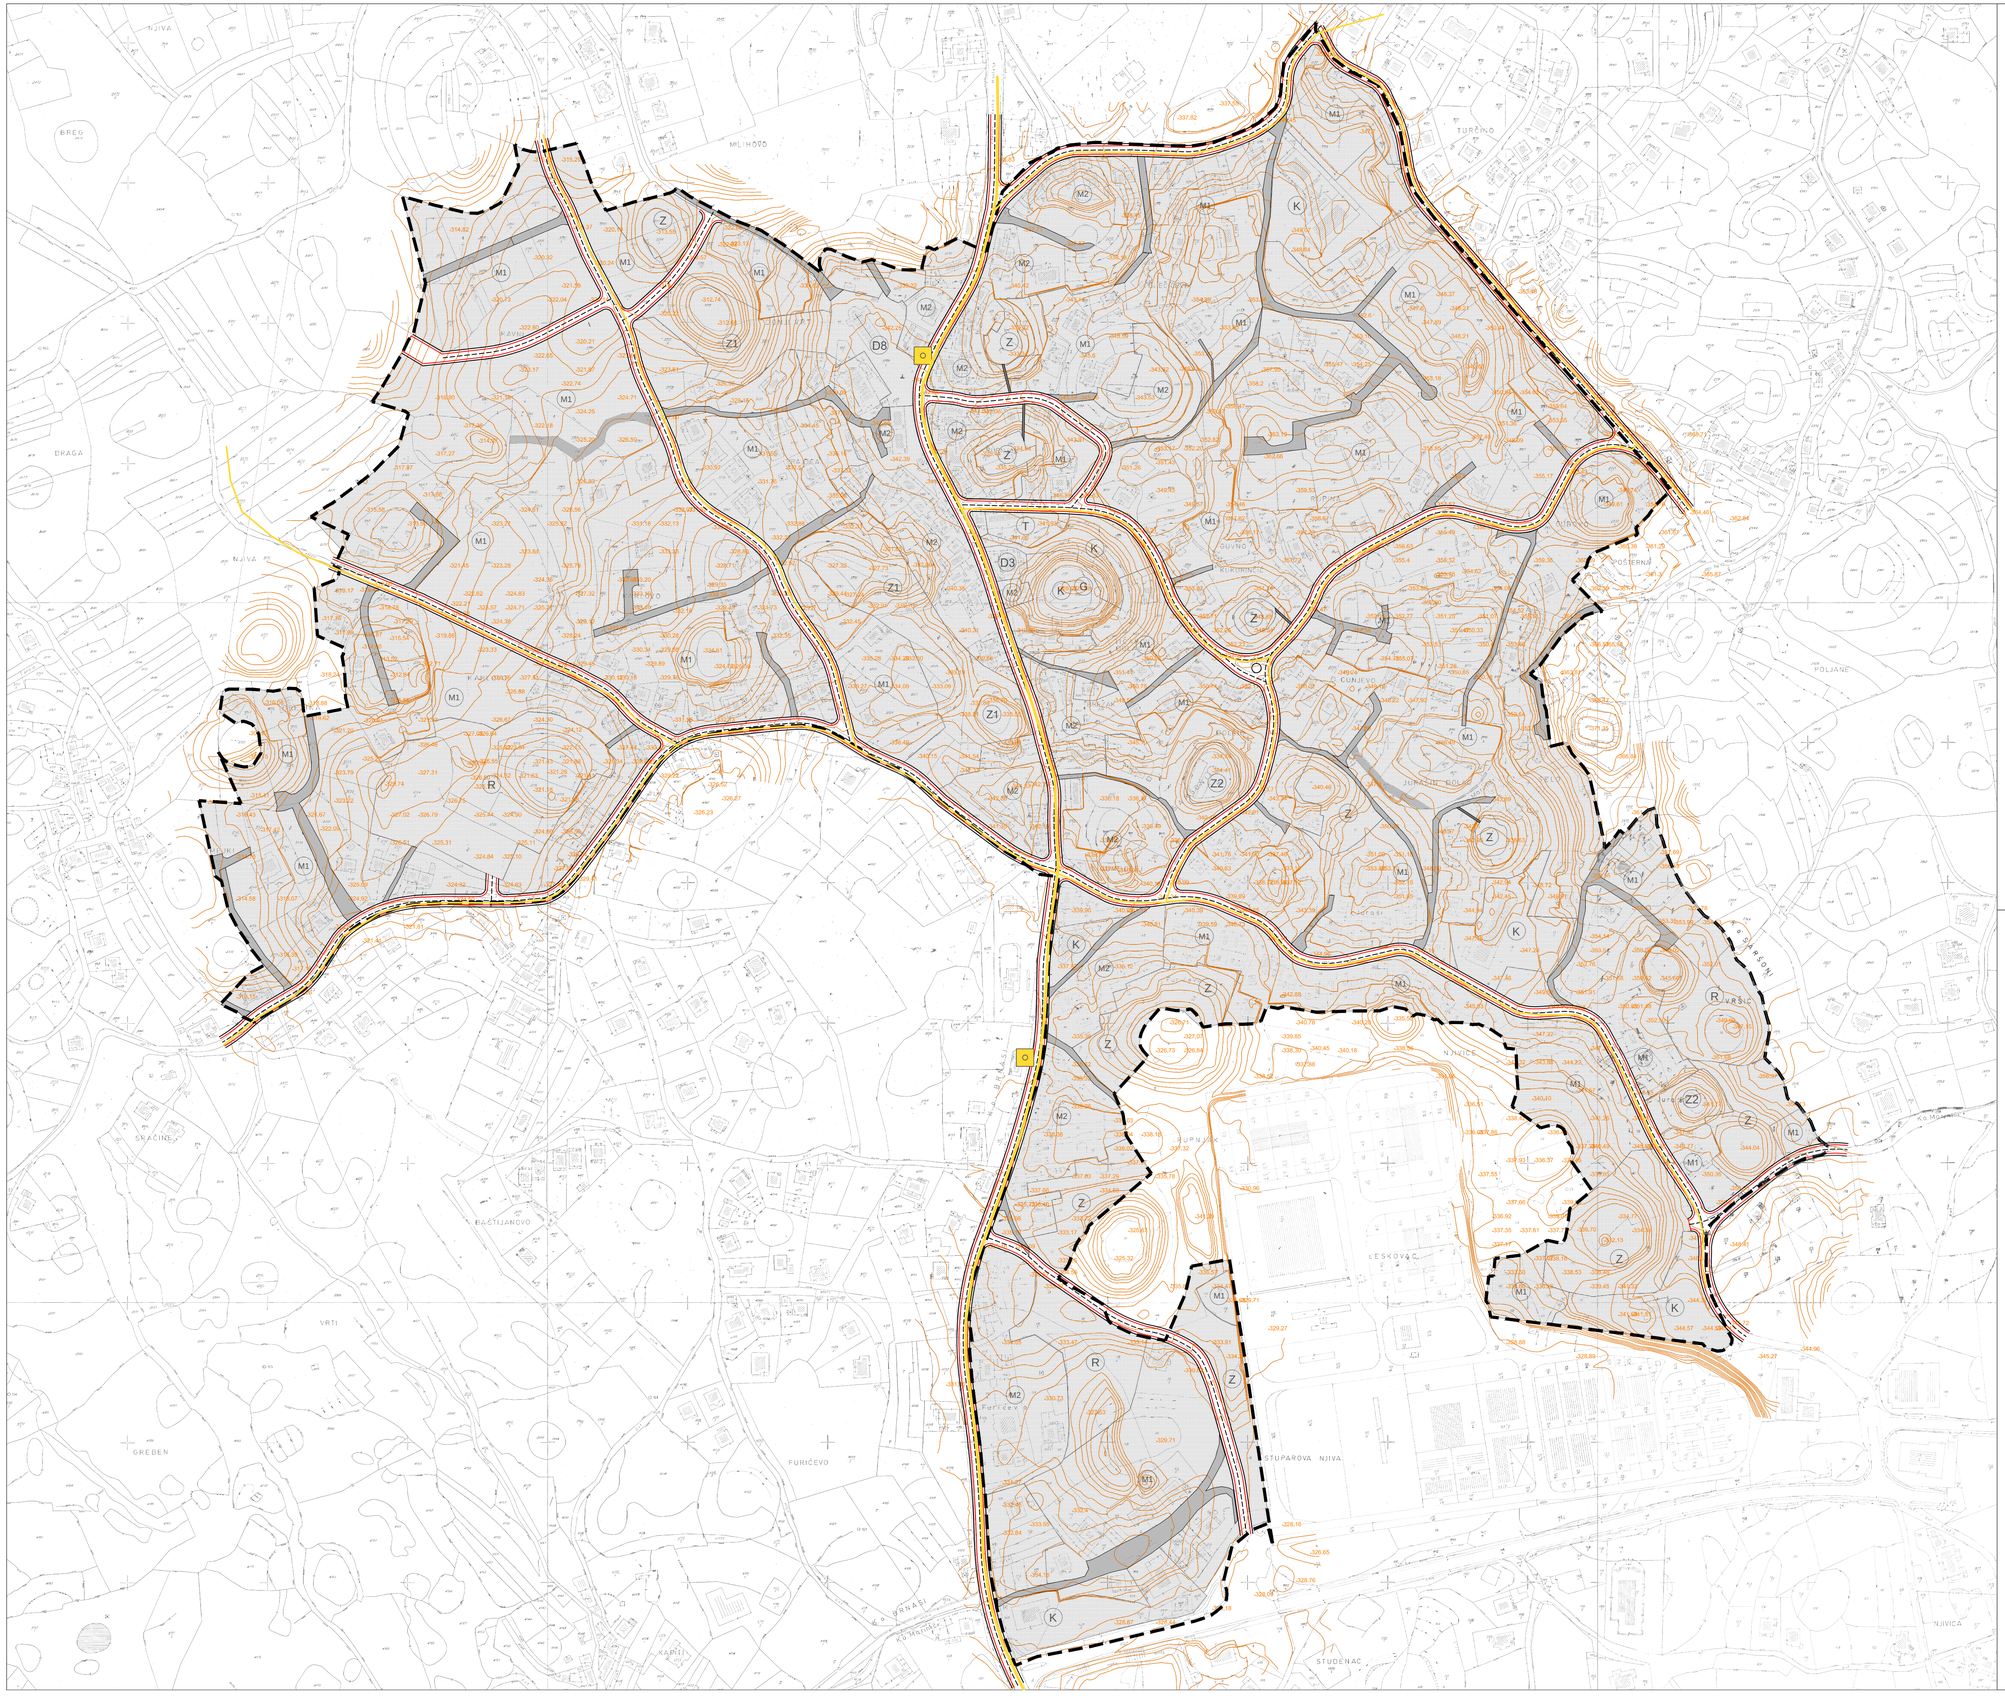

PRIMORSKO-GORANSKA ŽUPANIJA

OPĆINA VIŠKOVO

URBANISTIČKI PLAN UREĐENJA

NASELJA VIŠKOVO N1-1/UPU1/

PROMETNA, ULIČNA I KOMUNALNA INFRASTRUKTURNA MREŽA
TELEKOMUNIKACIJE

0 20 40 100 m

LEGENDA

- granica obuhvata
- katastarska podloga
- 220 kč.br.
- postojeća građevina
- postojeći put
- slojnice
- 400 visinska kota
- prometnica
- kolno - pristupne površine
- pješački pristup javnoj površini
- M1 Z2 namjene površina s izvornim oznakama pojedinih površina

TELEKOMUNIKACIJE

- magistralni telekomunikacijeski vodovi i kanali
- koorisnički i spojni tekekomunikacijski vodovi
- bazna postaja (GSM i NMZ sustav)

Napomena:
Katastarsko - geodetsko - topografske podloge dostavljene su u veljači 2009. godine od strane Upravnog odjela za urbanizam, komunalni sustav i ekologiju Općine Viškovo, u digitalnom obliku.

PRIMORSKO - GORANSKA ŽUPANIJA
OPĆINA VIŠKOVO

URBANISTIČKI PLAN UREĐENJA NASELJA VIŠKOVO N1-1 / UPU 1/

PROMETNA, ULIČNA I KOMUNALNA INFRASTRUKTURNA MREŽA
TELEKOMUNIKACIJE

Broj kartografskog prikaza: 2/B	Mjerilo kartografskog prikaza: 1 : 2 000
Odluka o izradi Plana: "Službeno glasilo Primorsko-goranske županije" 18/08, 21.05.2012. "Službeno glasilo Primorsko-goranske županije" 20/11, 07.07.2011.	Odluka predstavničkog tijela o donošenju Plana: "Službeno glasilo Primorsko-goranske županije" 17/12, 11.05.2012.
Javna rasprava (datum objave): Novi list, 02.11.2009. Ponovljena javna rasprava (datum objave): Novi list, 01.06.2010. Druga ponovljena javna rasprava (datum objave): Novi list, 03.07.2011.	Javni uvid održan: od 10.11. do 10. 12. 2009. Ponovljeni javni uvid održan: od 11.06. do 26. 06. 2010. Drugi ponovljeni javni uvid održan: od 11.07. do 11.08.2011.
Pečat tijela odgovornog za provođenje javne rasprave:	Odgovorna osoba za provođenje Javne rasprave: Vesna Milih-Lazović, dipl.ing.grad. Ime, prezime i potpis
Suglasnost na Plan prema članku 97. i 98. Zakona o prostornom uređenju i gradnji (NN 76/07, 38/09, 55/11, 90/11) Nije zakonska obveza	
Pravna osoba koja je izradila Plan: URBAN DESIGN d.o.o. za prostorno i urbanističko planiranje, projektiranje i inženjering ZAGREB, Kneza Mislava 12 t/f: 01/4576 412 01/4576413 099 / 4576 413 099 / 4576 414 099 / 4576 415 091/4612 463 www.urban-design.hr urban-design@urban-design.hr	
Pečat pravne osobe koja je izradila Plan: URBAN DESIGN d.o.o. za prostorno i urbanističko planiranje, projektiranje i inženjering ZAGREB KNEZA MISLAVA 12 TELEFAX 385 1 4612 463	Odgovorna osoba: Mirjana Hrovat dipl. ing. arh. Ovlaštena arhitektica URBAN DESIGN d.o.o. Mirjana Hrovat dipl. ing. arh. Ime, prezime i potpis
Koordinator Plana: MIRJANA HROVAT dipl. ing. arh.	
Stručni tim u izradi Plana: 1. MIRJANA HROVAT dipl. ing. arh. 2. RADOVAN MIČIĆ dipl. ing. arh. 3. TOMISLAV DOLEŽAL dipl. ing. grad. 4. DAMIR ŠALAT dipl. ing. arh. 5. OLGA ANTOŠ ŽGANEC dipl. ing. arh. 6. MILJENKO ZEKIĆ dipl. ing. arh.	7. MIRO SUDAR ing. grad. 8. BOJAN KLOKIRA dipl. ing. el. 9. ZARKA RIBIĆ dipl. ing. grad. 10. EDUARD VIVODA dipl. ing. el. 11. DANILO VUJNOVIĆ dipl. ing. str. 12. ANA SOPINA dipl. ing. arh.
Pečat predstavničkog tijela:	Predsjednik predstavničkog tijela: Igor Rubeša, ing., v. r. Ime, prezime i potpis
Istovjetnost ovog prostornog Plana s izvornikom Ime, prezime i potpis	Pečat nadležnog tijela: