# URBANISTIČKI PLAN UREĐENJA DIJELA NASELJA VIŠKOVO I MLADENIĆI (JURAŠI) - UPU 8

## PROMETNA, ULIČNA I KOMUNALNA INFRASTRUKTURA VODNOGOSPODARSKI SUSTAV

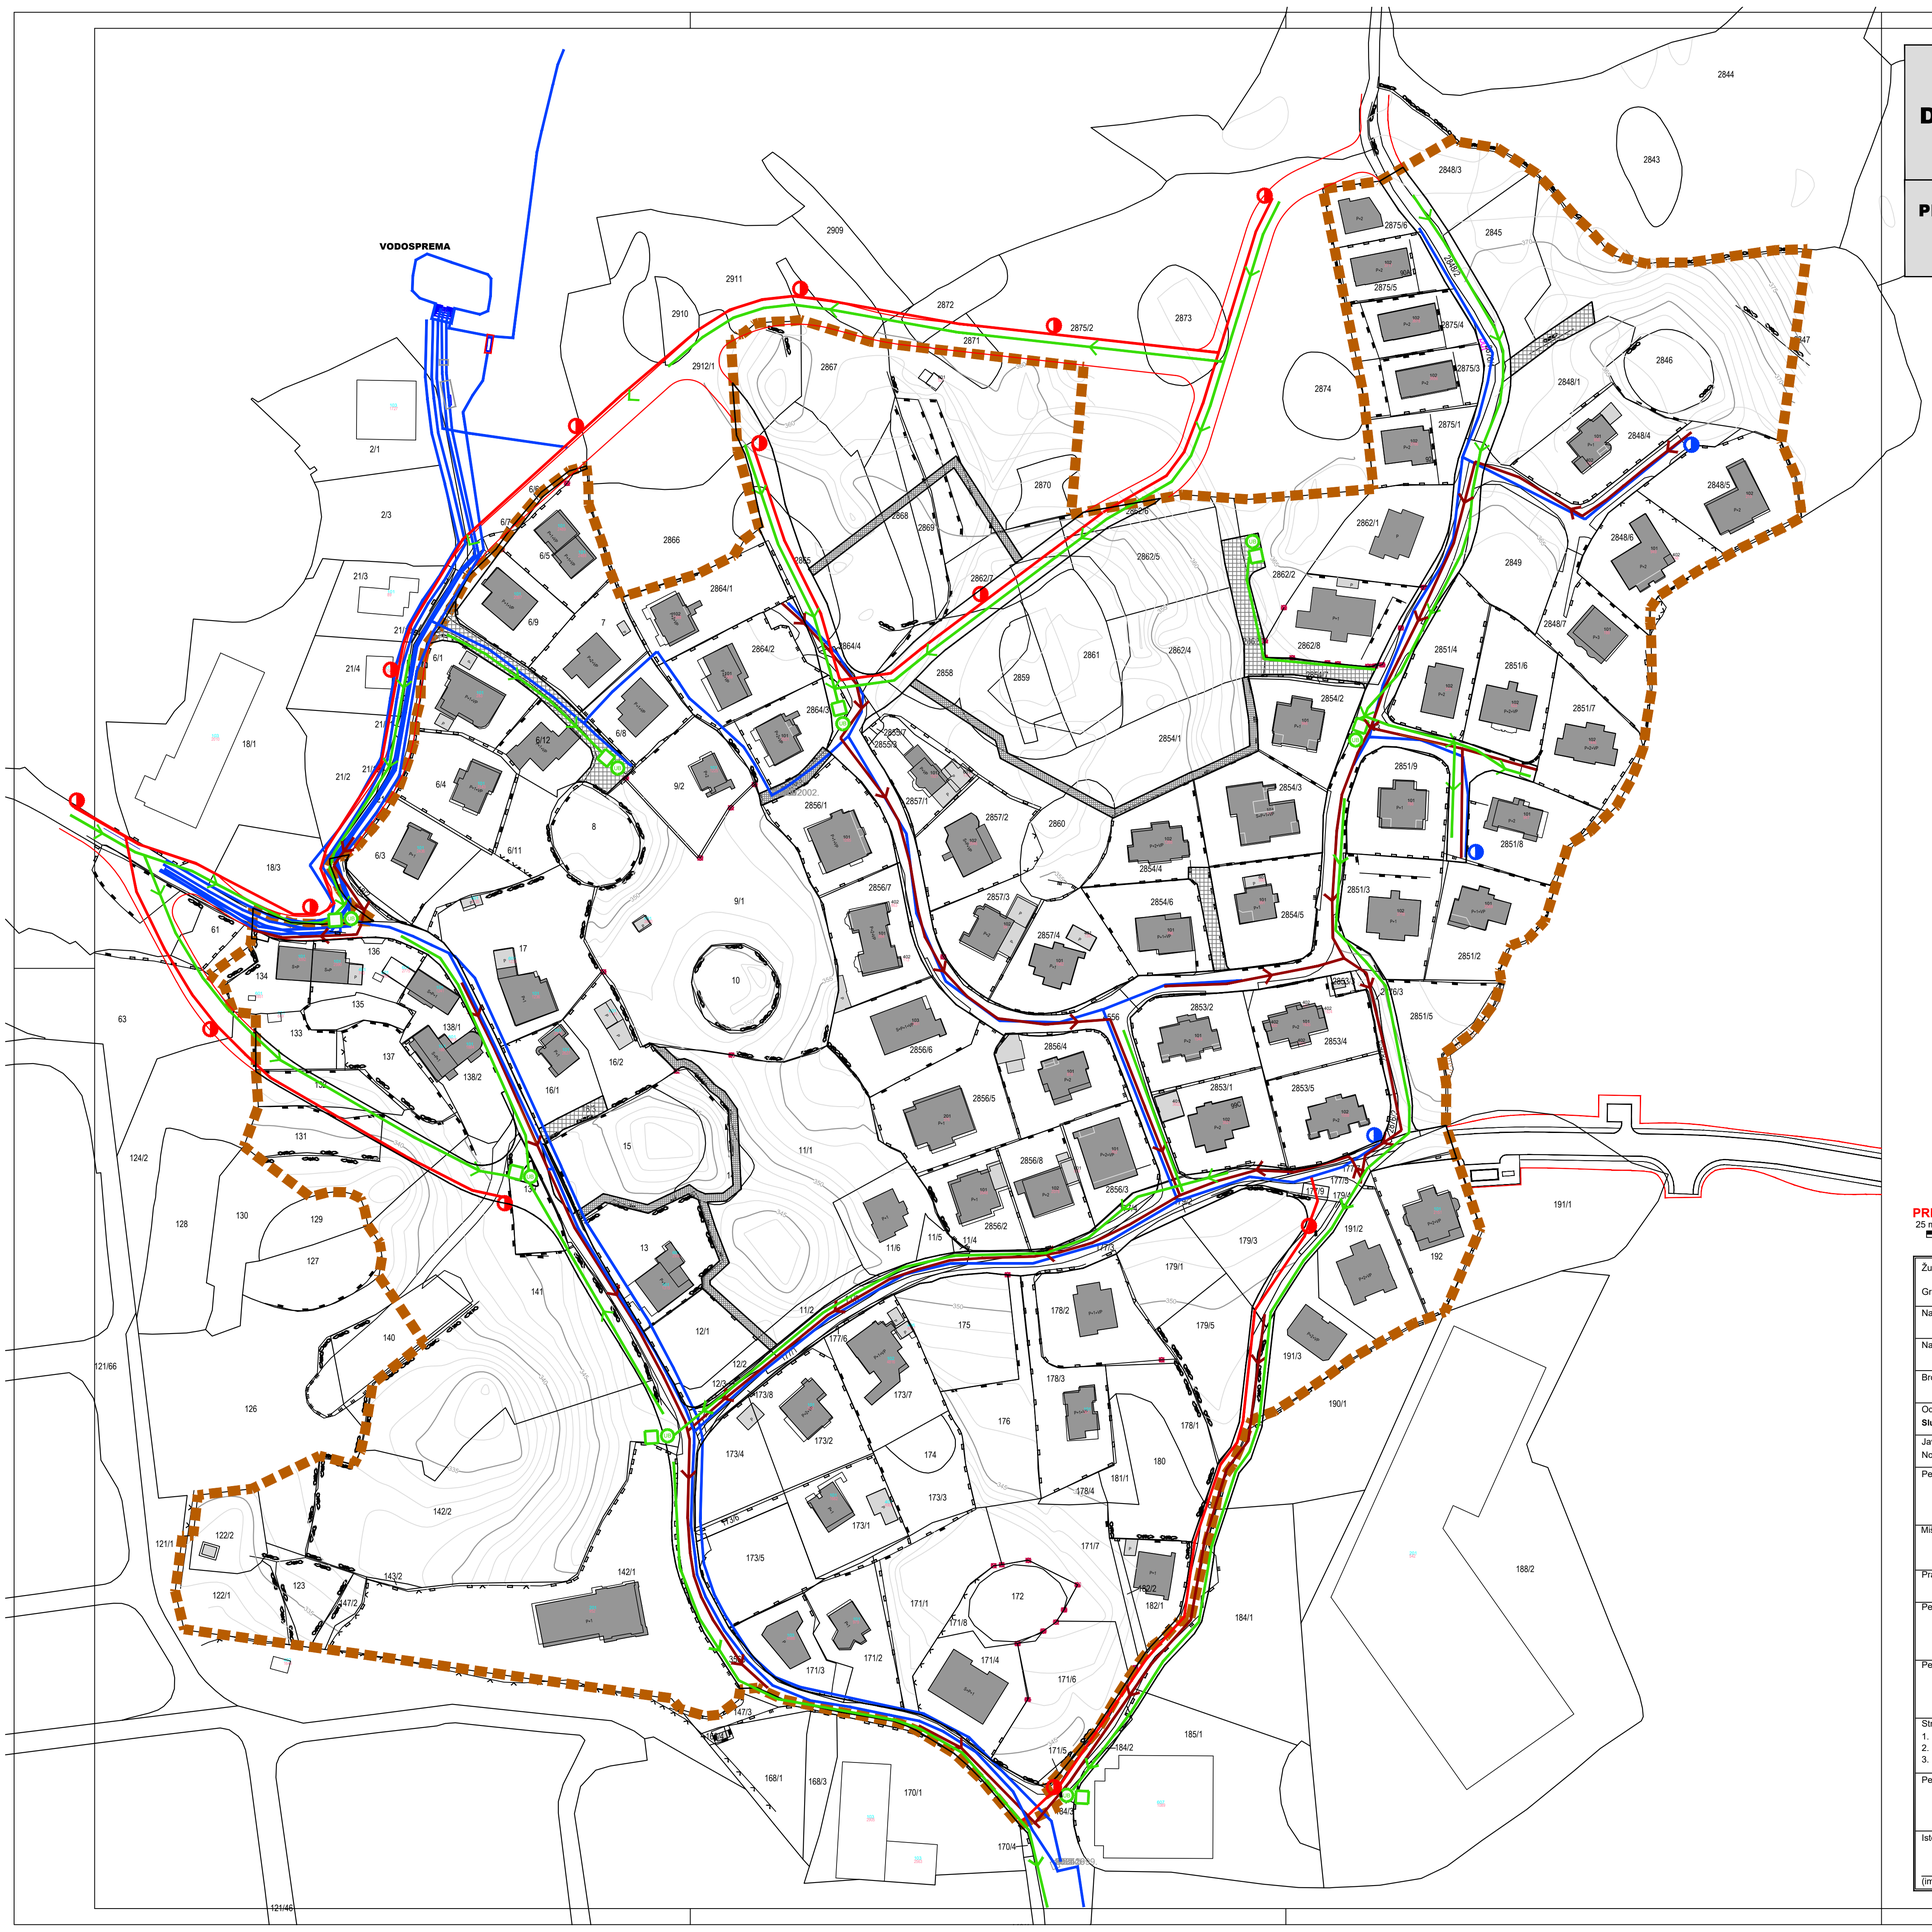


### TUMAČ PLANSKOG ZNAKOVLJA

**GRANICE**

- OBUHVAT PLANA

**KORIŠTENJE I NAMJENA POVRŠINA**

- KOLNE PROMETNICE UNUTAR OBUHVATA PLANA
- KOLNO-PJEŠAČKE POVRŠINE
- PJEŠAČKE POVRŠINE
- PROMETNICA IZVAN OBUHVATA PLANA

**2. VODNOGOSPODARSKI SUSTAV**

**2.1. KORIŠTENJE VODA**

- POST. PLAN. — VODOVOD - OPSKRBNI
- HIDRANTI

**2.2. ODVODNJA SANITARNIH OTPADNIH VODA**

- GRAVITACIJSKI KOLEKTOR
- SMJER TEČENJA
- UREĐAJ ZA PROČIŠĆAVANJE OTPADNIH VODA

**2.3. OBORINSKA ODVODNJA**

- GRAVITACIJSKI KOLEKTOR
- SMJER TEČENJA
- SEPARATOR MASTI I ULJA
- UPOJNI BUNAR

**PRIJEDLOGA PLANA**

25 m 0 25 50 75 100 m

| | |
|---|---|
| Županija: **PRIMORSKO-GORANSKA ŽUPANIJA** | |
| Grad: **OPĆINA VIŠKOVO** | |
| Naziv prostornog plana: **URBANISTIČKI PLAN UREĐENJA DIJELA NASELJA VIŠKOVO I MLADENIĆI (JURAŠI) - UPU 8** | |
| Naziv kartografskog prikaza: **PROMETNA, ULIČNA I KOMUNALNA INFRASTRUKTURA VODNOGOSPODARSKI SUSTAV** | |
| Broj kartografskog prikaza: **2.3.** | Mjerilo kartografskog prikaza: **1:1000** |
| Odluka Gradskog vijeća o izradi plana: **Službene novine Općine Viškovo, br. 4/21** | Odluka Gradskog vijeća o donošenju plana: **Službene novine Općine Viškovo, br. 00/25** |
| Javna rasprava (datum objave): Novi list, 28. rujna 2025. | Javni uvid održan: od 29. rujna 2025. do 28. listopada 2025. |
| Pečat tijela odgovornog za provođenje javne rasprave: | Odgovorna osoba za provođenje javne rasprave: **Robert Simčić, dipl.oec.** (ime, prezime i potpis) |
| Mišljenja i suglasnosti na Plan prema članku 101. Zakona o prostornom uređenju (NN br. 153/13, 65/17, 114/18, 39/19, 98/19) | |
| Pravna osoba koja je izradila plan: planium | |
| Pečat pravne osobe koja je izradila plan: | Odgovorna osoba: **Lili Bračun, dipl.ing.arh.** (ime, prezime i potpis) |
| Pečat pravne osobe koja je izradila plan: | Odgovorni voditelj: **Lili Bračun, dipl.ing.arh.** (ime, prezime i potpis) |
| Stručni tim u izradi plana:<br>1. Lili Bračun, dipl.ing.arh.<br>2. Mirjana Ivaniš Mladenović, dipl.ing.građ..<br>3. Anton Vuleta, dipl.ing.elek. | 4. Andrea Barac, dipl.ing.arh. |
| Pečat Općinskog vijeća: | Predsjednik Općinskog vijeća: (ime, prezime i potpis) |
| Istovjetnost ovog prostornog plana s izvornikom ovjerava: (ime, prezime i potpis) | Pečat nadležnog tijela: |