


PRIMORSKO-GORANSKA ŽUPANIJA  
OPĆINA VIŠKOVO  
I IZMJENE I DOPUNE  
URBANISTIČKOG PLANA UREĐENJA  
RADNE ZONE MARINIĆI K-1/UPU2/

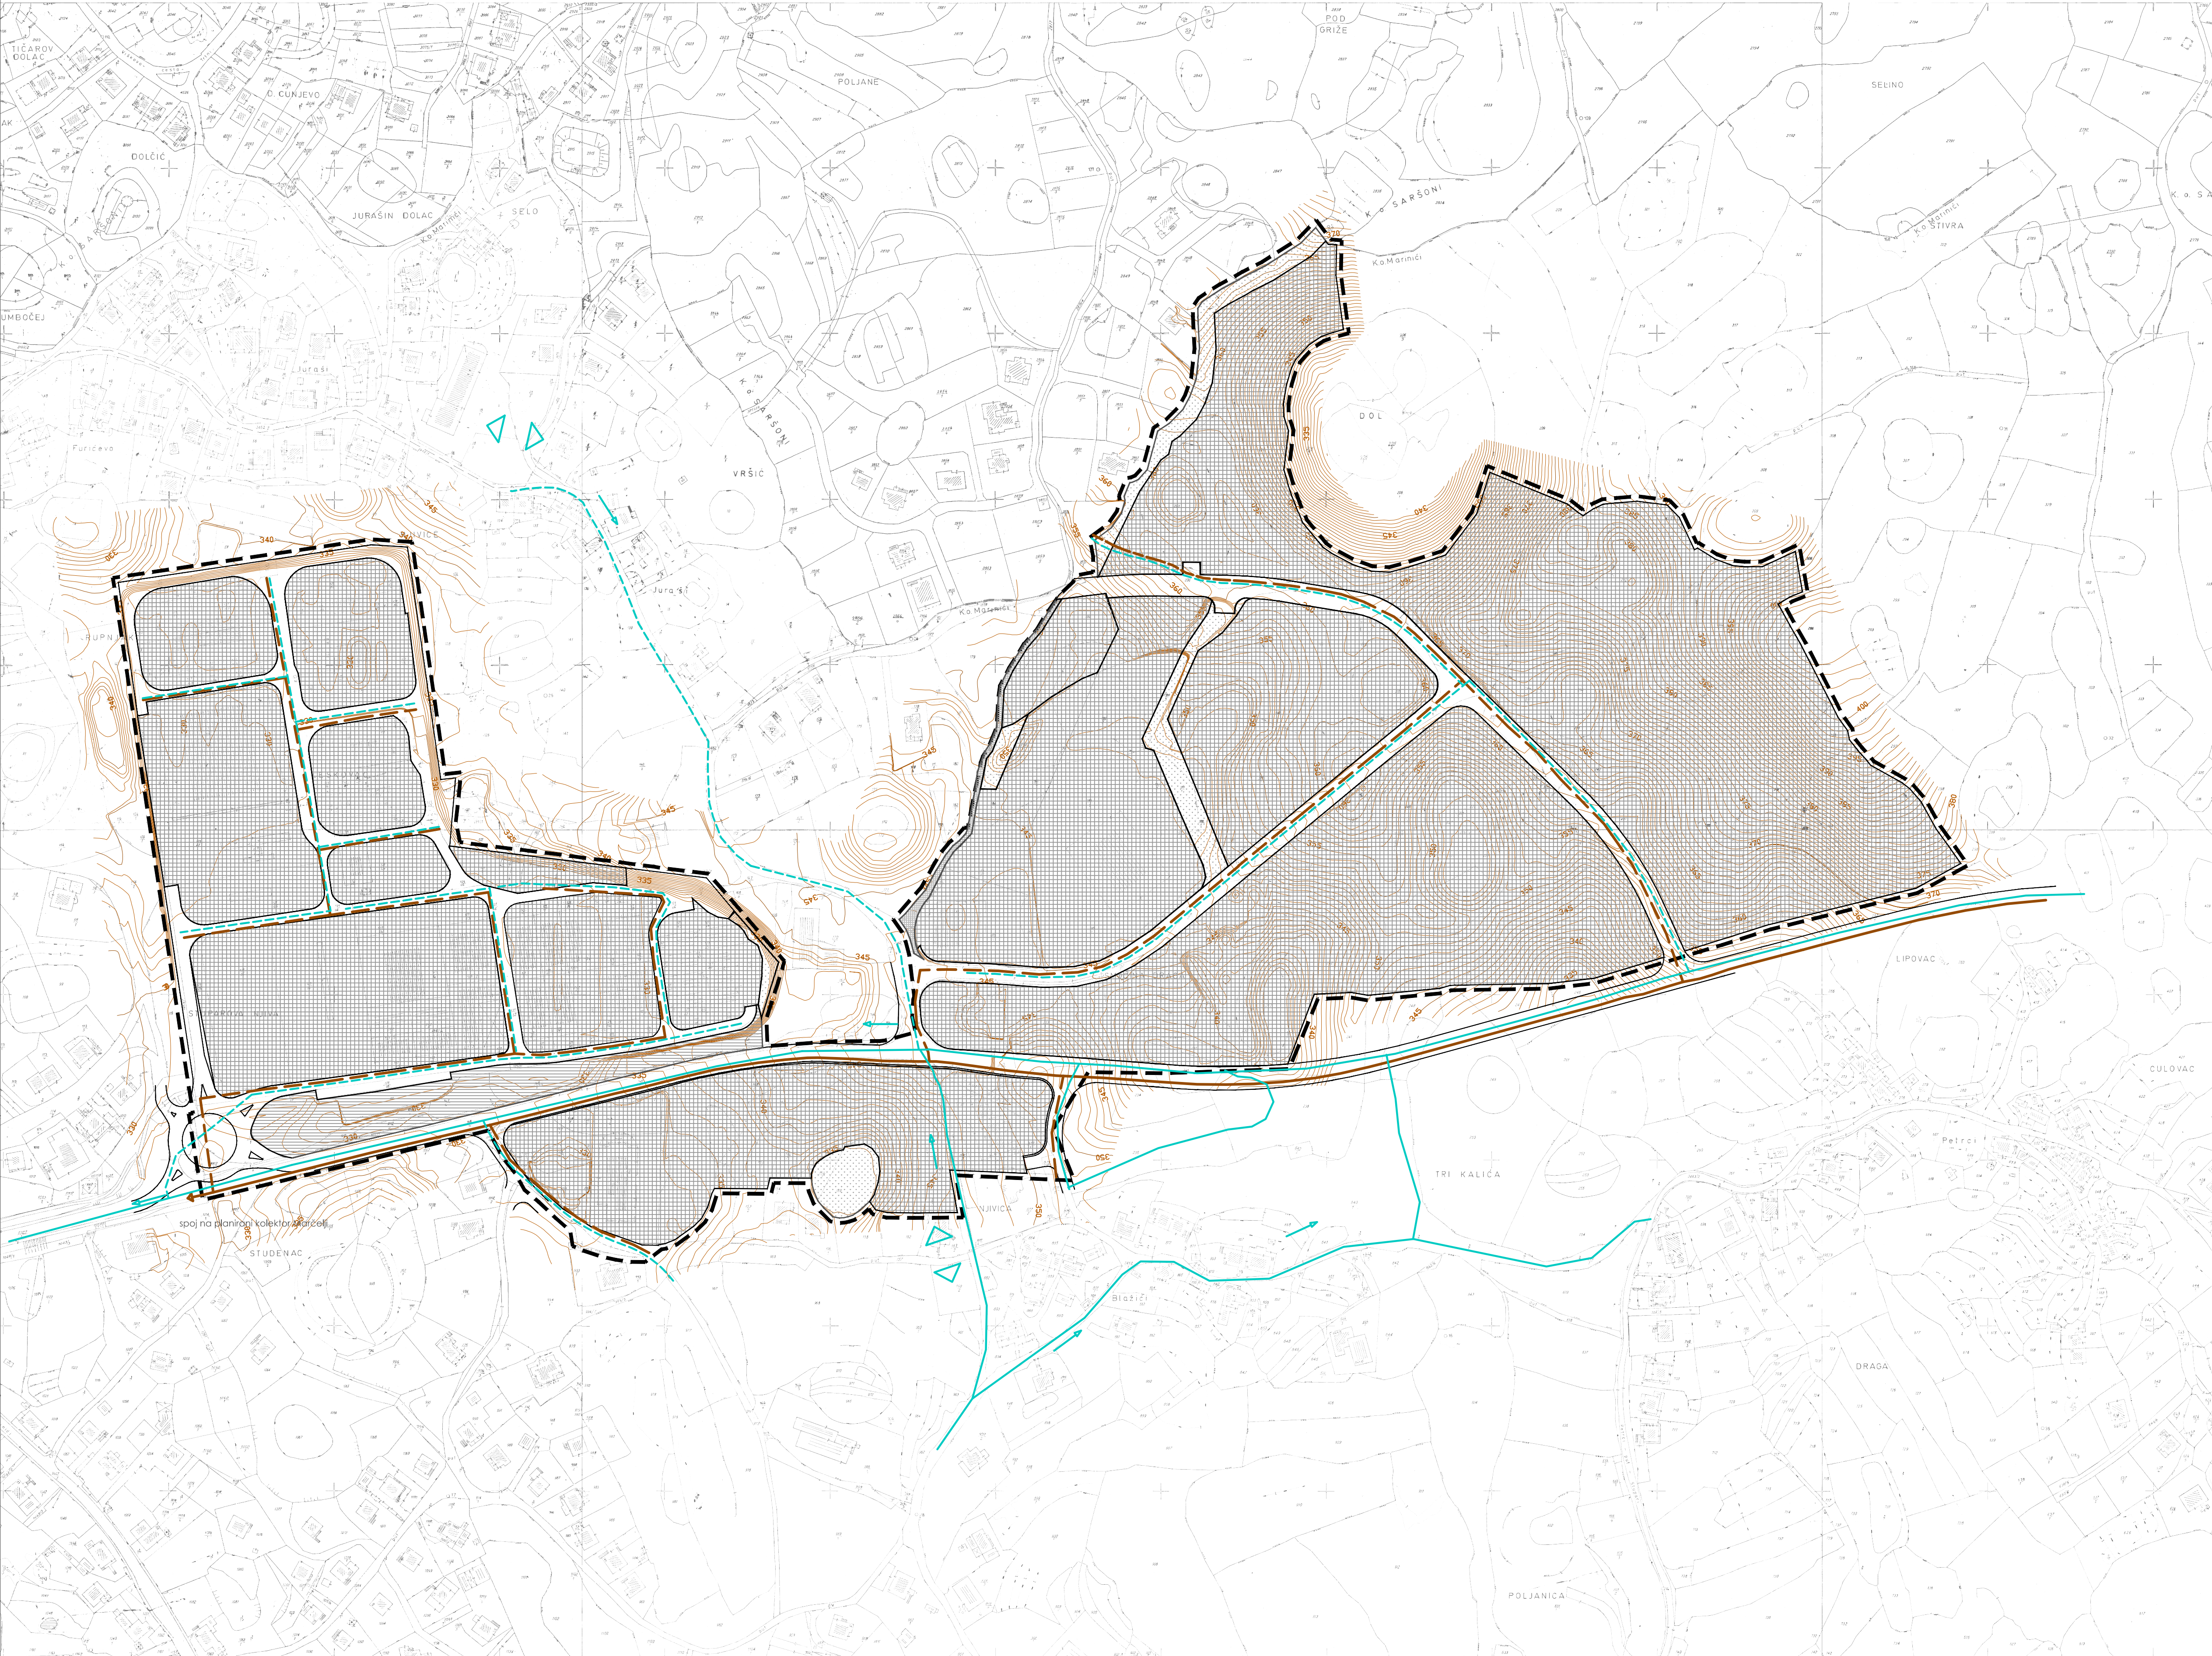

TUMAČ ZNAKOVLJA		ODVODNJA OTPADNIH VODA	
	granica obuhvata		postojeći cjevovod
	granica katastarske čestice		planirani cjevovod
	broj katastarske čestice	ODVODNJA OBORINSKIH VODA	
	postojeća građevina		postojeći cjevovod
	postojeće prometnice		planirani cjevovod
	slajnice		smjer tečenja
	visinske kote	PROMET	
	površine za gradnju		kolna prometnica
	površine za uređenje		pješačke površine
	površina za uređenje i gradnju		

KONAČNI PRIJEDLOG PLANA

50 m 10 0 50 100 2000 m



Županija: Općina/grad: Naziv prostornog plana: Naziv kartografskog prikaza: Broj kartografskog prikaza: Odluka o Izradi Plana: Javna rasprava (datum objave): Pečat tijela odgovornog za provođenje javne rasprave: Mišljenja i suglasnosti na Plan prema članku 101. Zakona o prostornom uređenju ("Narodne novine" br. 153/13, 65/17, 114/18, 39/19) HAKOM, Zagreb HEP, Rijeka HOPS, Zagreb HRVATSKE VODE, Rijeka MUP, Područni ured civilne zaštite Rijeka		PRIMORSKO GORANSKA ŽUPANIJA OPĆINA VIŠKOVO I. IZMJENE I DOPUNE URBANISTIČKOG PLANA UREĐENJA RADNE ZONE MARINIĆI K-1 /UPU 2/ PROMETNA, ULIČNA I KOMUNALNA INFRASTRUKTURNA MREŽA ODVODNJA 2E Mjerilo kartografskog prikaza: 1 : 2000 Odluka predstavničkog tijela o donošenju Plana (službeno glasilu): Javni uvid održan: Odgovorna osoba za provođenje javne rasprave: Procenik JUC: ROBERT SIMČIĆ, dipl.oec. (ime, prezime i potpis)	
Pravna osoba/tijelo koje je izradilo plan: Pečat pravne osobe/tijela koje je izradilo plan: Pečat odgovornog voditelja: Stručni tim u izradi plana: 1. LILI BRAČUN 2. SUNCANA BURLOVIĆ 3. ROBERT HEBERLING		Odgovorna osoba: LILI BRAČUN, dipl.ing.arch. (ime, prezime i potpis) Odgovorni voditelj: LILI BRAČUN, dipl.ing.arch. (ime, prezime i potpis) Predsjednik predstavničkog tijela: KSENJA ŽAUHAR, mag.paed. (ime, prezime i potpis) Pečat nadležnog tijela:	
Istovjetnost ovog prostornog plana s izvornikom ovjerava: (ime, prezime i potpis)			