

LOKACIJA 6

INVESTITOR: **OPĆINA VIŠKOVO, Vozišće 3,
51216 Viškovo,
OIB: 28350474809**

ELABORAT: **MJERE SMIRIVANJA PROMETA NA NERAZVRSTANIM
CESTAMA NA PODRUČJU OPĆINE VIŠKOVO – 2. DIO**

LOKACIJA: **OPĆINA VIŠKOVO**

BROJ PROJEKTA : **PR 196-20-2**

RAZINA PROJEKTA: **PROMETNI ELABORAT**


IZRAĐIVAČ: **GPZ d.d.**
Đure Šporera 8, 51 000 Rijeka
OIB: 01788637246
tel./fax.: 051 333 298
www.gpz.hr

Projektant:**Martin Brnelić, mag.ing.aedif.
Ovlašteni inženjer građevinarstva G-5859****Direktor:****Seno Pajević, dipl. oec.****MJESTO I DATUM:****Rijeka, studeni 2020. godine**


2.1.17 LOKACIJA 15

2.1.18 POSTOJEĆE STANJE

Lokacija se nalazi u Ulici Straža. Predmetna ulica namijenjena je odvijanju dvosmjernog prometa, a pješački nogostup nije izgrađen stoga se pješaci kreću kolnikom. Brzina je ograničena na 30 km/h, a problem predstavlja učestalo prekoračenje dozvoljene brzine kretanja vozila čime se ugrožava sigurnost pješaka. Promatrano područje se nalazi u neposrednoj blizini lokacije 17 na kojoj će se također primijeniti mjere smirivanja prometa stoga će se na široj zoni postići povoljniji prometni uvjeti. Na promatranom području nalaze se znakovi ograničenja brzine **B30 – 30 km/h** kao i **A20 – pješaci na cesti**. Navedeni znakovi nisu u dobrom stanju te ih je potrebno zamijeniti novima.

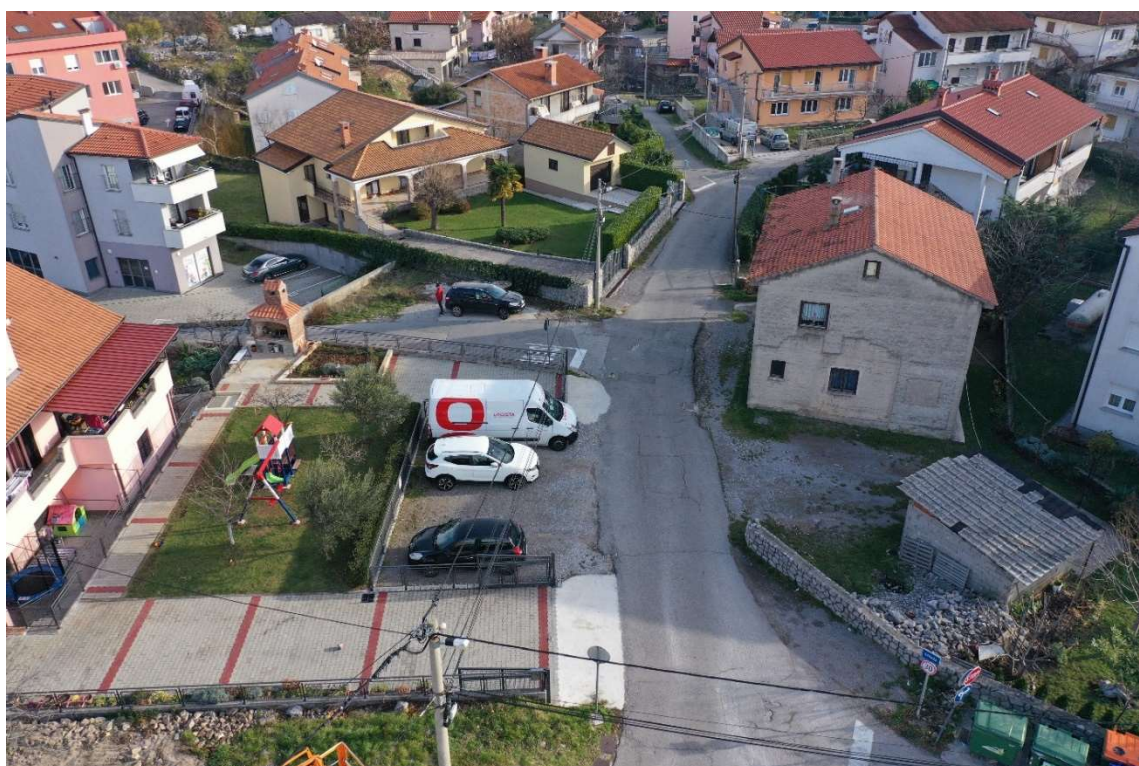

Slika 18. Postojeće stanje

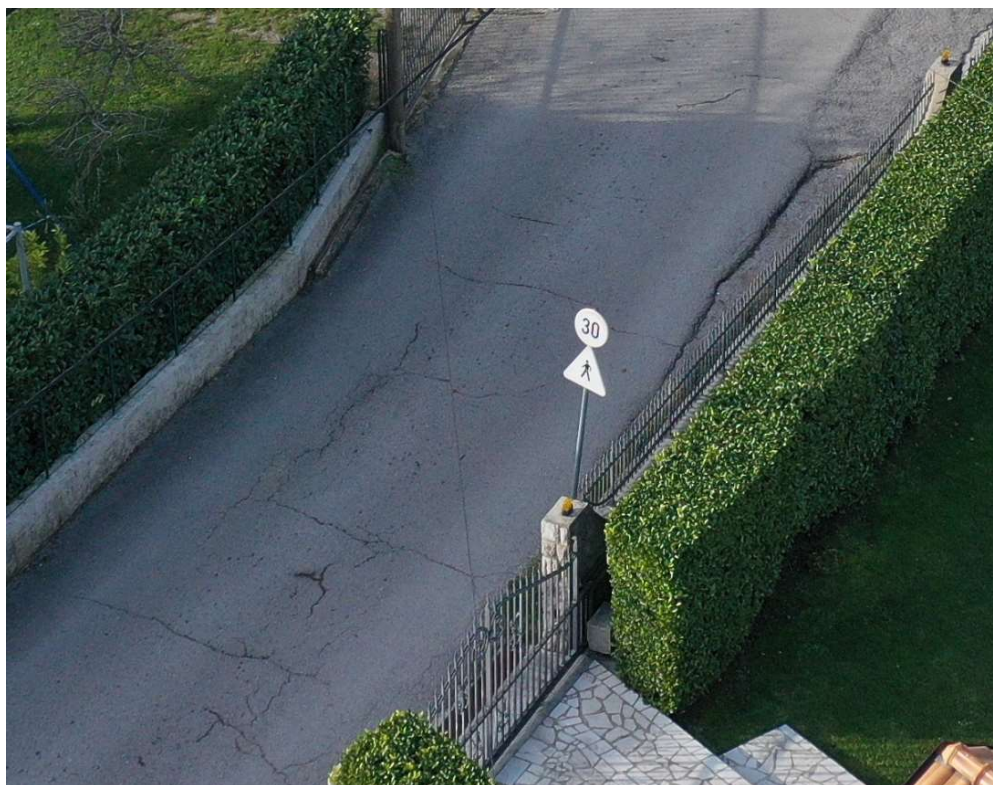


Slika 19. Loše stanje postojeće prometne signalizacije


2.1.19 PROMETNO RJEŠENJE

Kako bi se postiglo smanjenje brzine postaviti će se umjetne izbočine oznake **K35** na dvije lokacije duž prometnice. Obzirom da je brzina kretanja vozila ograničena na 30 km/h, širina umjetnih izbočina ne smije biti manja od 120cm, a visina ne smije prelaziti 7 cm.

Umjetne izbočine moraju se označiti oznakom na kolniku **H55-2**. Sudionici u prometu će prometnim znakom **C08 - izbočina na cesti** biti obaviješteni na nailazak na mjesto gdje su postavljene naprave za smirivanje prometa. Budući da su postojeći prometni znakovi ograničenje brzine **B30 – 30 km/h** i **A20 – pješaci na cesti** isti će se zamijeniti novima na postojećoj lokaciji.

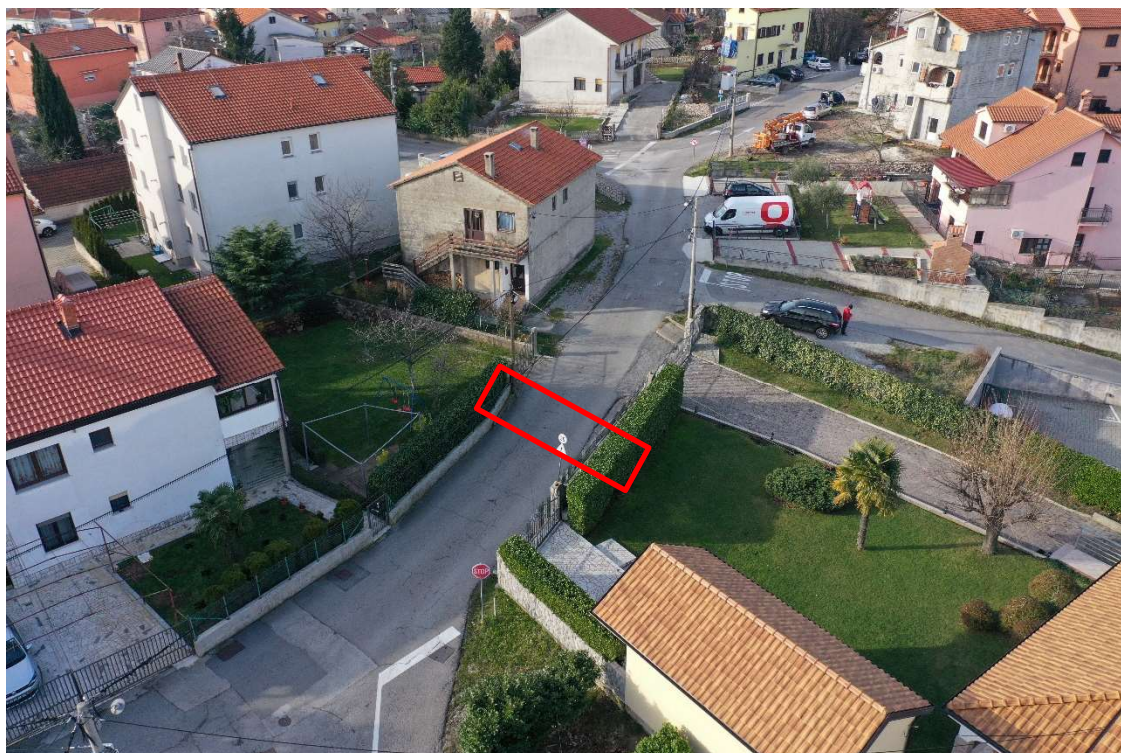

Slika 18. Postavljanje uspornika – lokacija 1

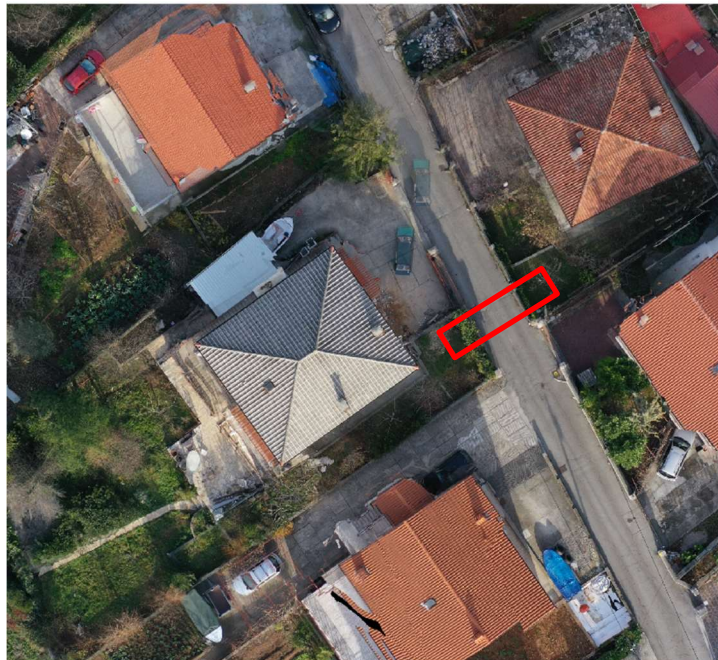




Slika 19. Postavljanje uspornika – lokacija 2


Prometna signalizacija izvodi se prema prilogu Situacija /novo stanje prometne signalizacije, lokacija 15/ MJ.1:500, list 3.18.



SITUACIJA
/prostojeće stanje prometne signalizacije,
lokacija 15/
MJ 1:500

GPZ GRADEVNO PROJEKTNI ZAVOD
za projektiranje, konzalting i inženjering
dioničko društvo

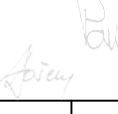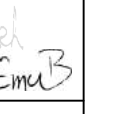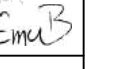
NAZIV GRADEVINE: MJERE SMIRIVANJA PROMETA NA NERAZVRSTANIM CESTAMA NA PODRUČJU OPĆINE VIŠKOVO - 2.DIO		BR. PROJEKTA: 196-20-2
INVESTITOR: OPĆINA VIŠKOVO Vozišće 3, 51216 VIŠKOVO OIB: 28350474809		
NAZIV PROJEKTA/ PROJEKTNI DIO ZAHVATA/ STRUKOVNA ODREDNICA:		PROMETNA SIGNALIZACIJA PROMETNI PROJEKT
PROJEKTANT: MARTIN BRNELIĆ, mag.ing.aedif. HRVATSKA KOMORA INŽENJERA GRAĐEVINARSTVA Martin Brnelić mag.ing.aedif. Ovlašten inženjer građevinarstva 	SURADNICI: DAVOR PAVUŠEK, struč.spec.ing.aedif. DAMIR DOŠEN, geom. EMA BLAŽINA, mag. ing. aedif.   	
	NAZIV GRAFIČKOG PRIKAZA: SITUACIJA /prostojeće stanje prometne signalizacije, lokacija 15/	MJERILO: 1:500
	RAZINA PROJEKTA: PROMETNI PROJEKT	LIST BR.: 3.16
	DATUM: LISTOPAD 2020.	

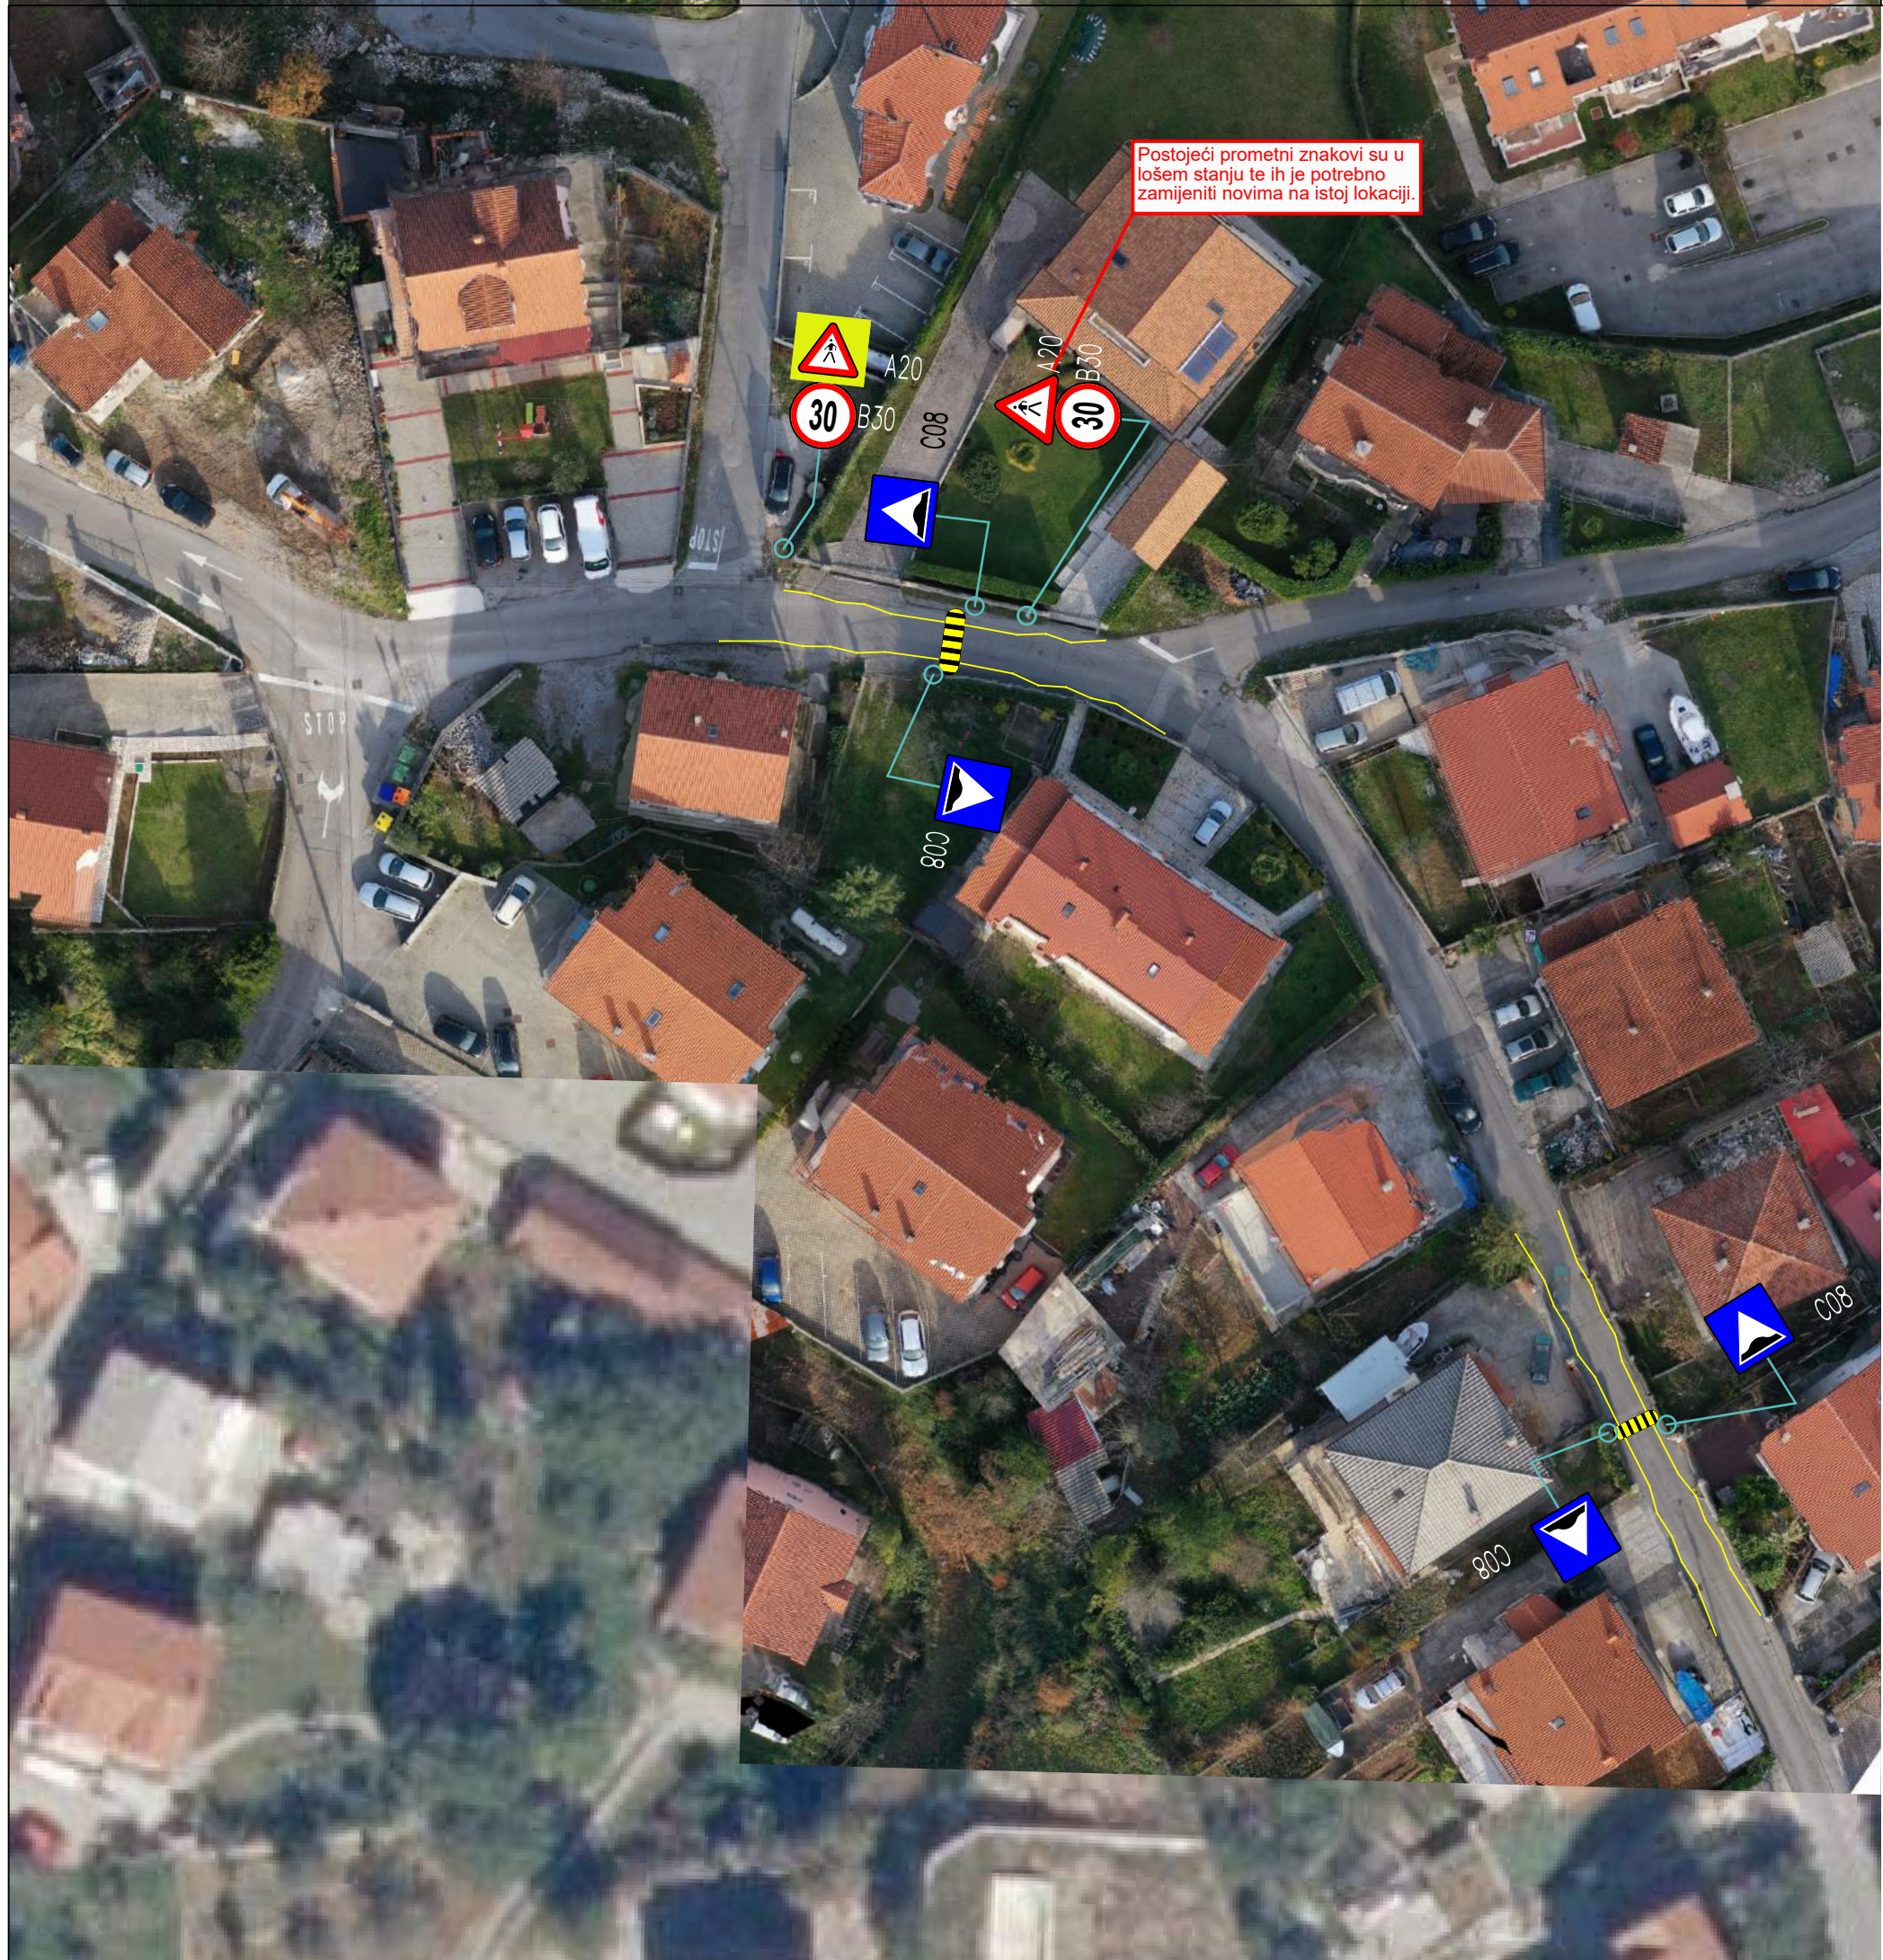

SITUACIJA
/nova prometna signalizacija,
lokacija 15/
MJ 1:500

GPZ GRAĐEVNO PROJEKTNI ZAVOD
za projektiranje, konzalting i inženjering
dioničko društvo

NAZIV GRAĐEVINE: MJERE SMIRIVANJA PROMETA NA NERAZVRSTANIM CESTAMA NA PODRUČJU OPĆINE VIŠKOVO - 2.DIO		BR. PROJEKTA: 196-20-2
INVESTITOR: OPĆINA VIŠKOVO Vozišće 3, 51216 Viškovo OIB: 28350474809		
NAZIV PROJEKTA/ PROJEKTNI DIO ZAHVATA/ STRUKOVNA ODREDNICA: PROMETNA SIGNALIZACIJA PROMETNI PROJEKT		
PROJEKTANT: MARTIN BRNELIĆ, mag.ing.aedif. HRVATSKA KOMORA INŽENJERA GRAĐEVINARSTVA Martin Brnelić mag.ing.aedif. Ovlašten inženjer građevinarstva 	SURADNICI: DAVOR PAVUŠEK, struč.spec.ing.aedif. DAMIR DOŠEN, geom. EMA BLAŽINA, mag.ing.aedif.   	
	NAZIV GRAFIČKOG PRIKAZA: SITUACIJA /nova prometna signalizacija, lokacija 15/	MJERILO: 1:500
	RAZINA PROJEKTA: PROMETNI PROJEKT	LIST BR.: 3.17
	DATUM: LISTOPAD 2020.	

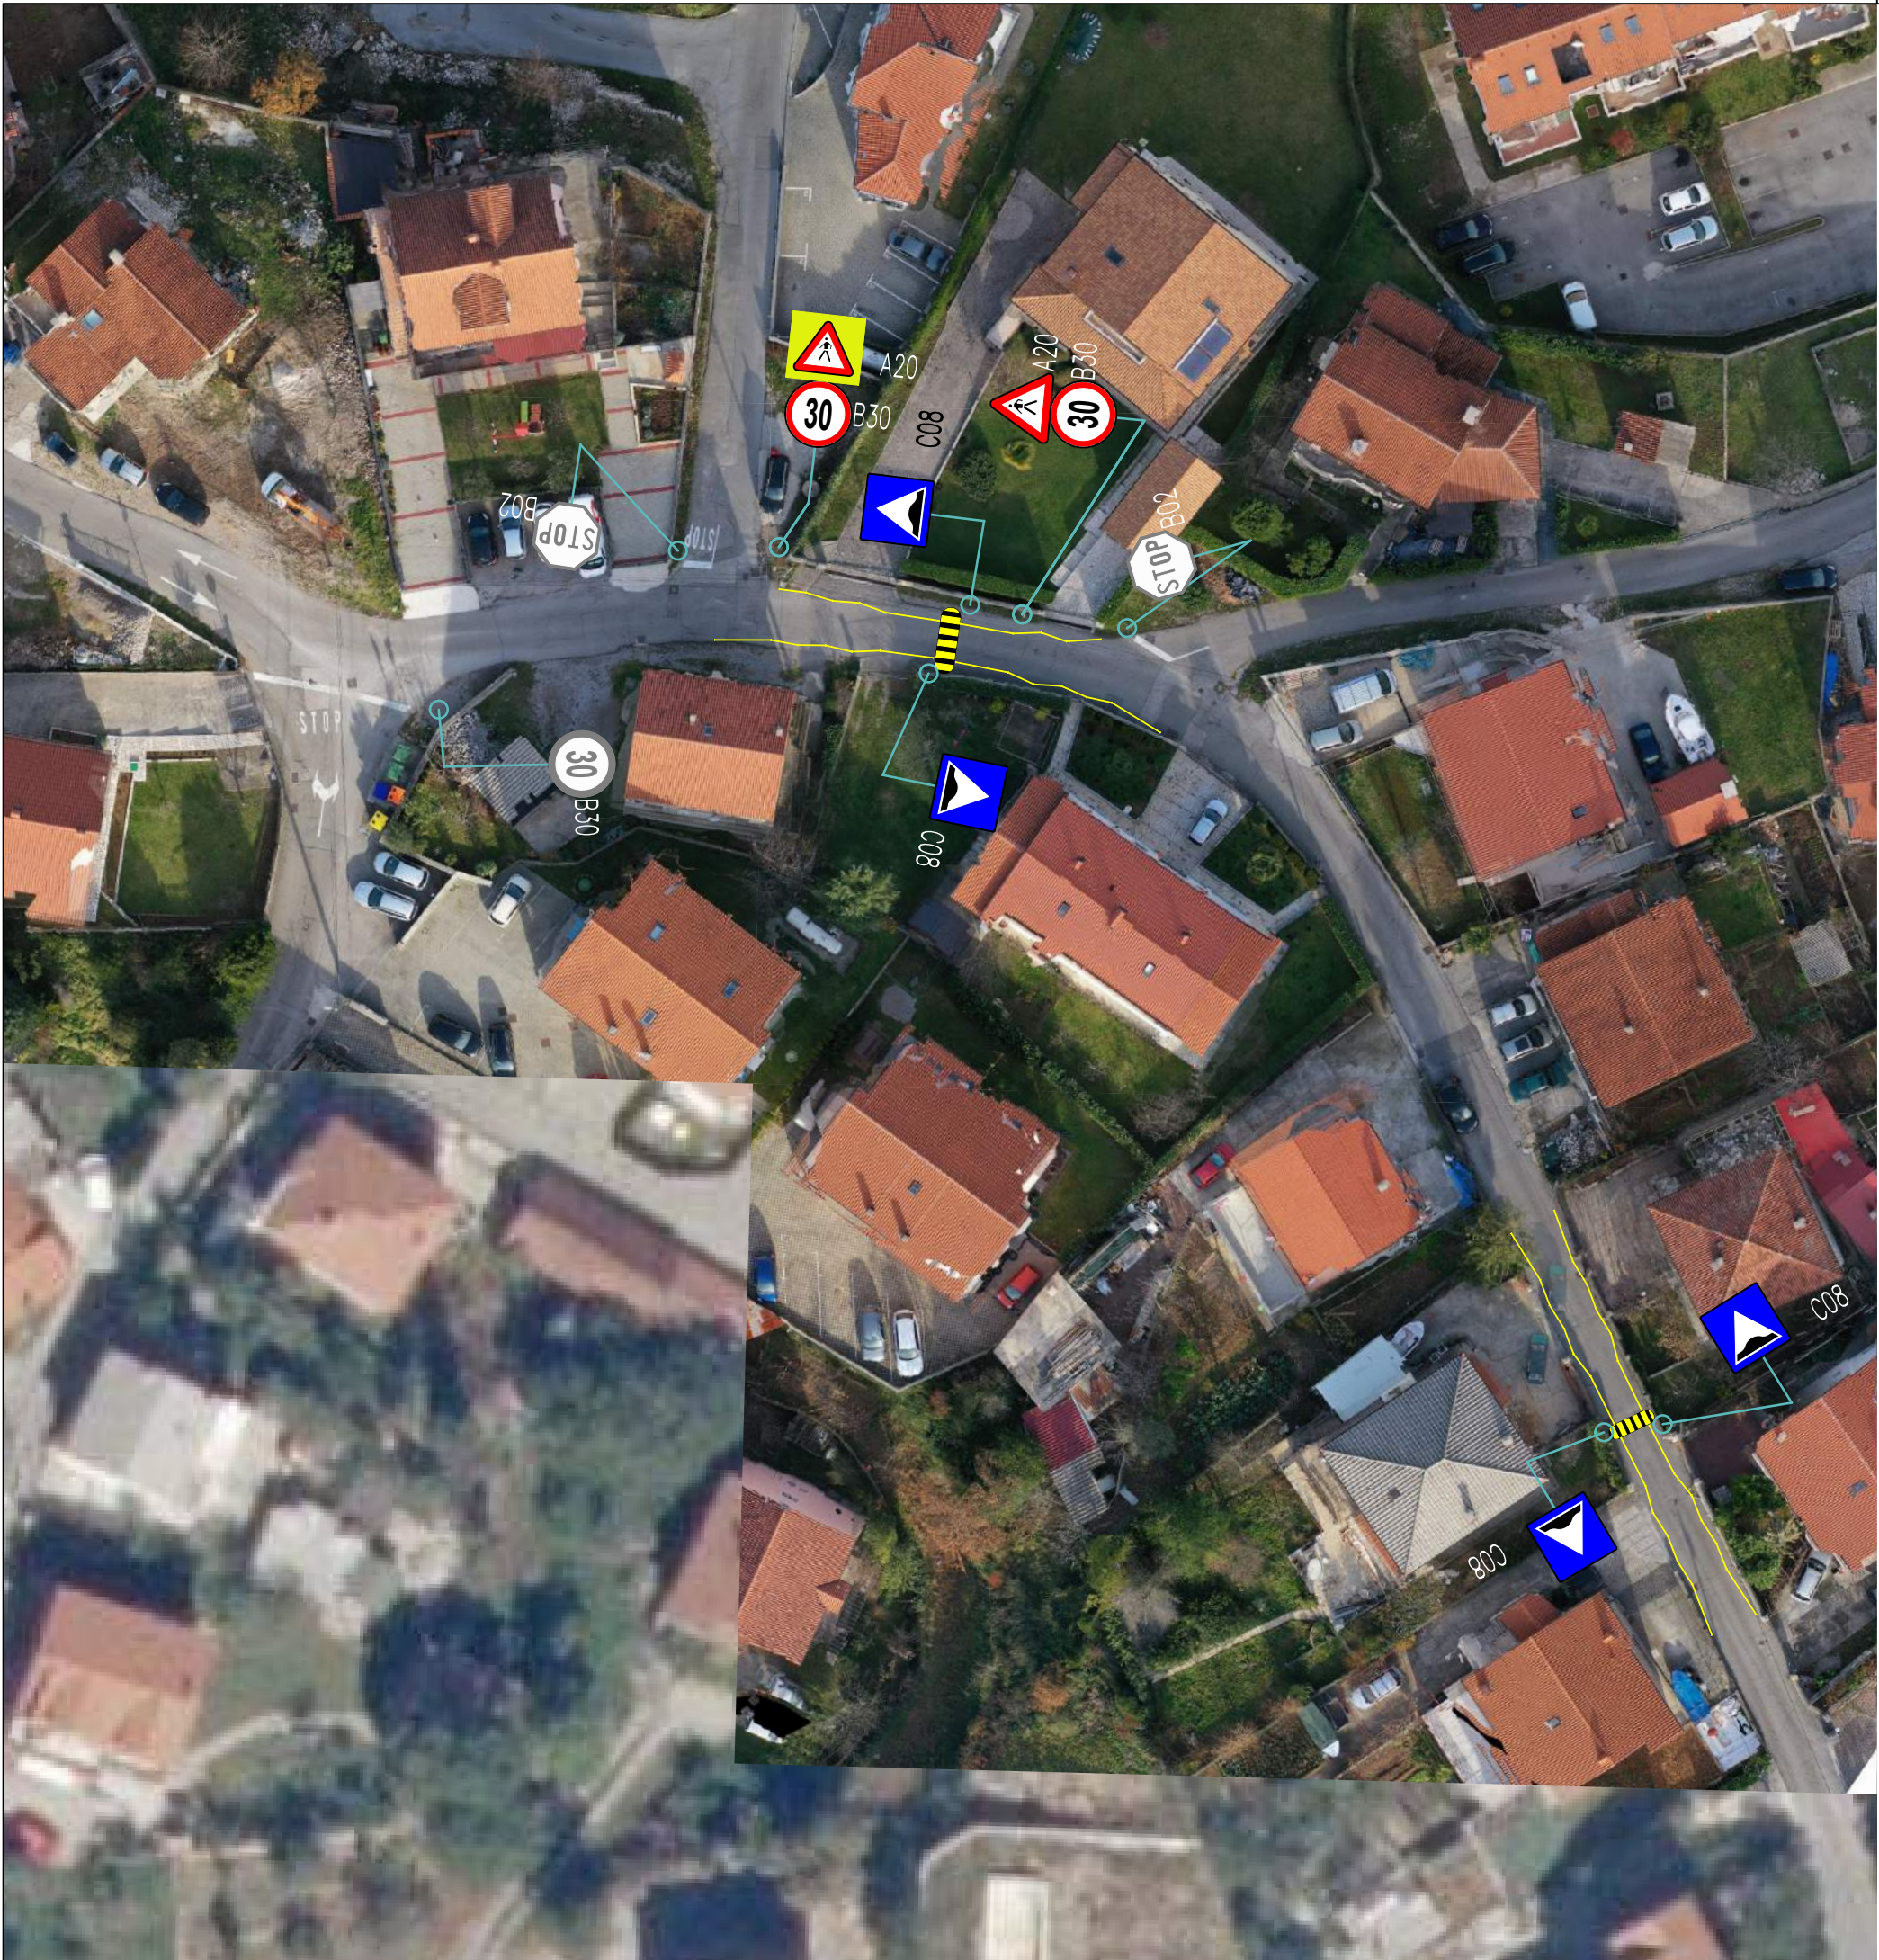

SITUACIJA
/novo stanje prometne signalizacije,
lokacija 15/
MJ 1:500

GPZ

GRAĐEVNO PROJEKTI ZAVOD
za projektiranje, konzalting i inženjering
dioničko društvo

NAZIV GRAĐEVINE: MJERE SMIRIVANJA PROMETA NA NERAZVRSTANIM CESTAMA NA PODRUČJU OPĆINE VIŠKOVO - 2.DIO		BR. PROJEKTA: 196-20-2
INVESTITOR: OPĆINA VIŠKOVO Vozišće 3, 51216 Viškovo OIB: 28350474809		
NAZIV PROJEKTA/ PROJEKTI DIO ZAHVATA/ STRUKOVNA ODREDNICA:		PROMETNA SIGNALIZACIJA PROMETNI PROJEKT
PROJEKTANT: MARTIN BRNELIĆ, mag.ing.aedif. HRVATSKA KOMORA INŽENJERA GRAĐEVINARSTVA Martin Brnelić mag.ing.aedif. Ovlašten inženjer građevinarstva 	SURADNICI: DAVOR PAVUŠEK, struč.spec.ing.aedif. DAMIR DOŠEN, geom. EMA BLAŽINA, mag.ing.aedif.   	
	NAZIV GRAFIČKOG PRIKAZA:	MJERILO:
	SITUACIJA /novo stanje prometne signalizacije, lokacija 15/	1:500
	RAZINA PROJEKTA: PROMETNI PROJEKT	LIST BR.: 3.18
DATUM: LISTOPAD 2020.		