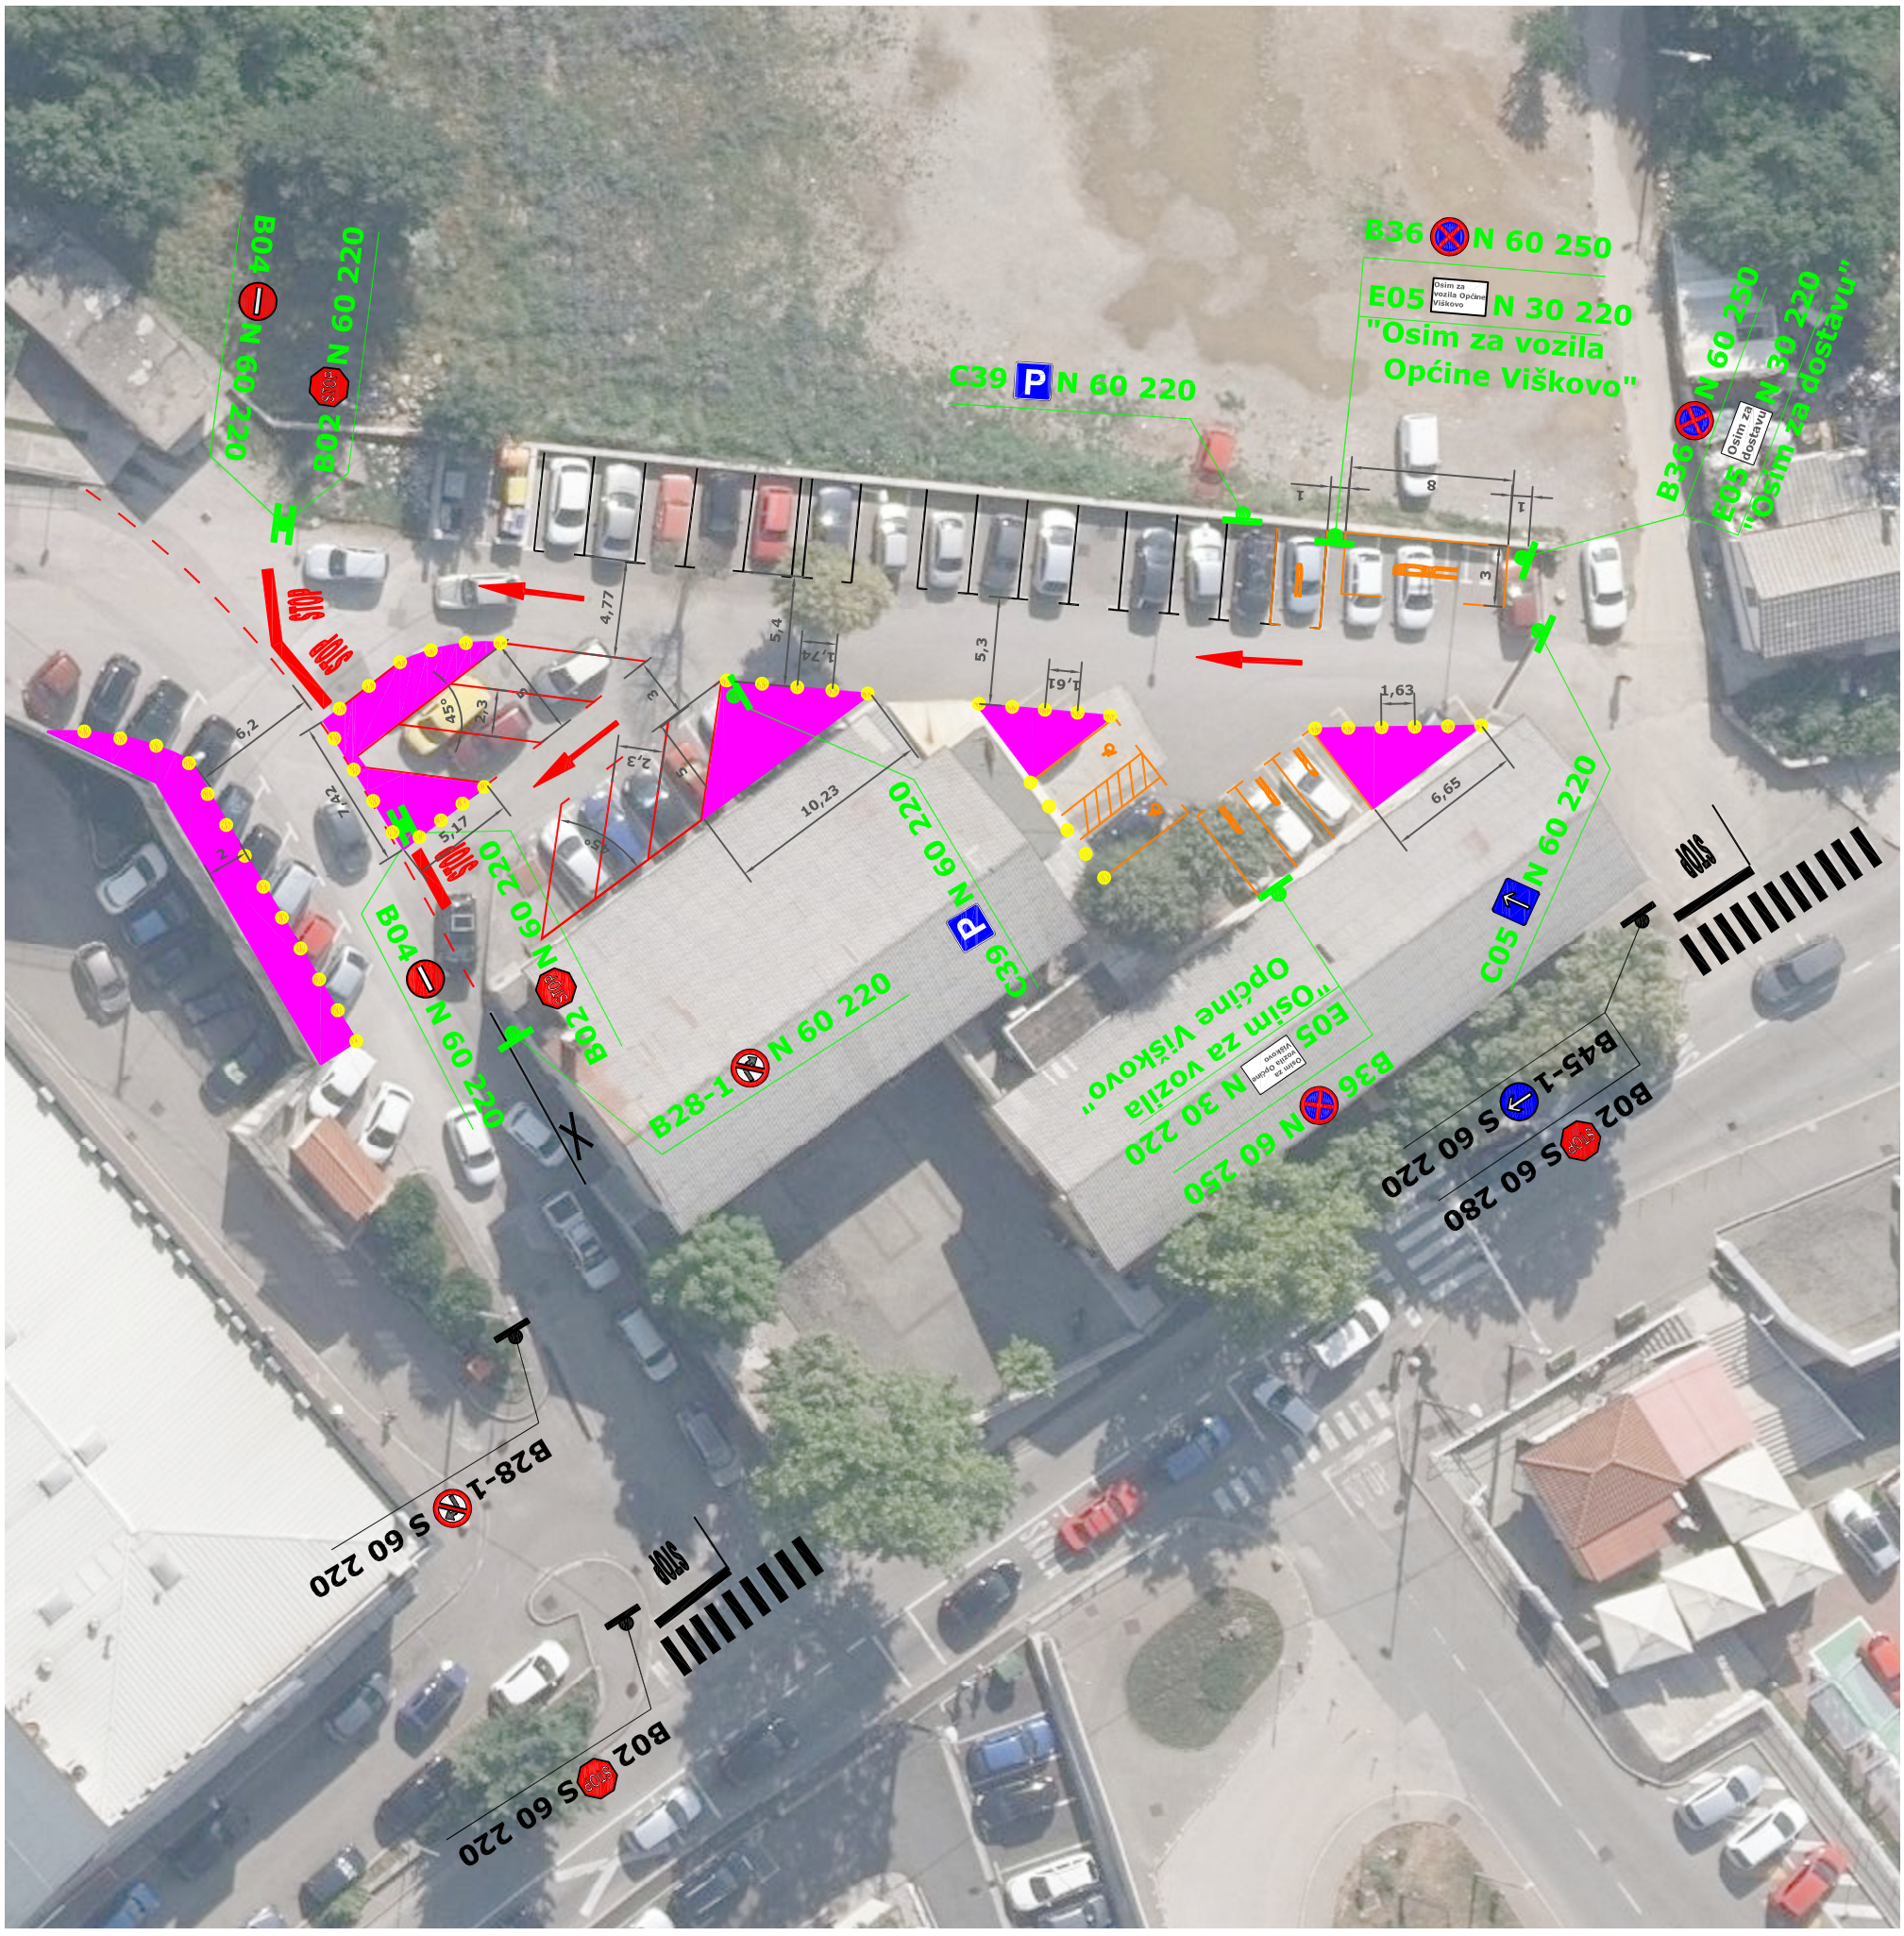

B04 N 60 220
B02 N 60 220
C39 P N 60 220
B36 N 60 250
E05 N 30 220
"Osim za vozila Općine Viškovo"
B36 N 60 250
E05 N 30 220
"Osim za dostavu"
STOP
4,77
5,4
5,3
1,74
1,61
1,63
8
1
3
6,2
45°
2,3
2,3
7,47
5,17
10,23
6,65
B02 N 60 220
B04 N 60 220
B28-1 N 60 220
C39 P N 60 220
C05 N 60 220
E05 N 30 220
"Osim za vozila Općine Viškovo"
B36 N 60 250
B02 S 60 280
B45-1 S 60 220
B28-1 S 60 220
B02 S 60 220
STOP