




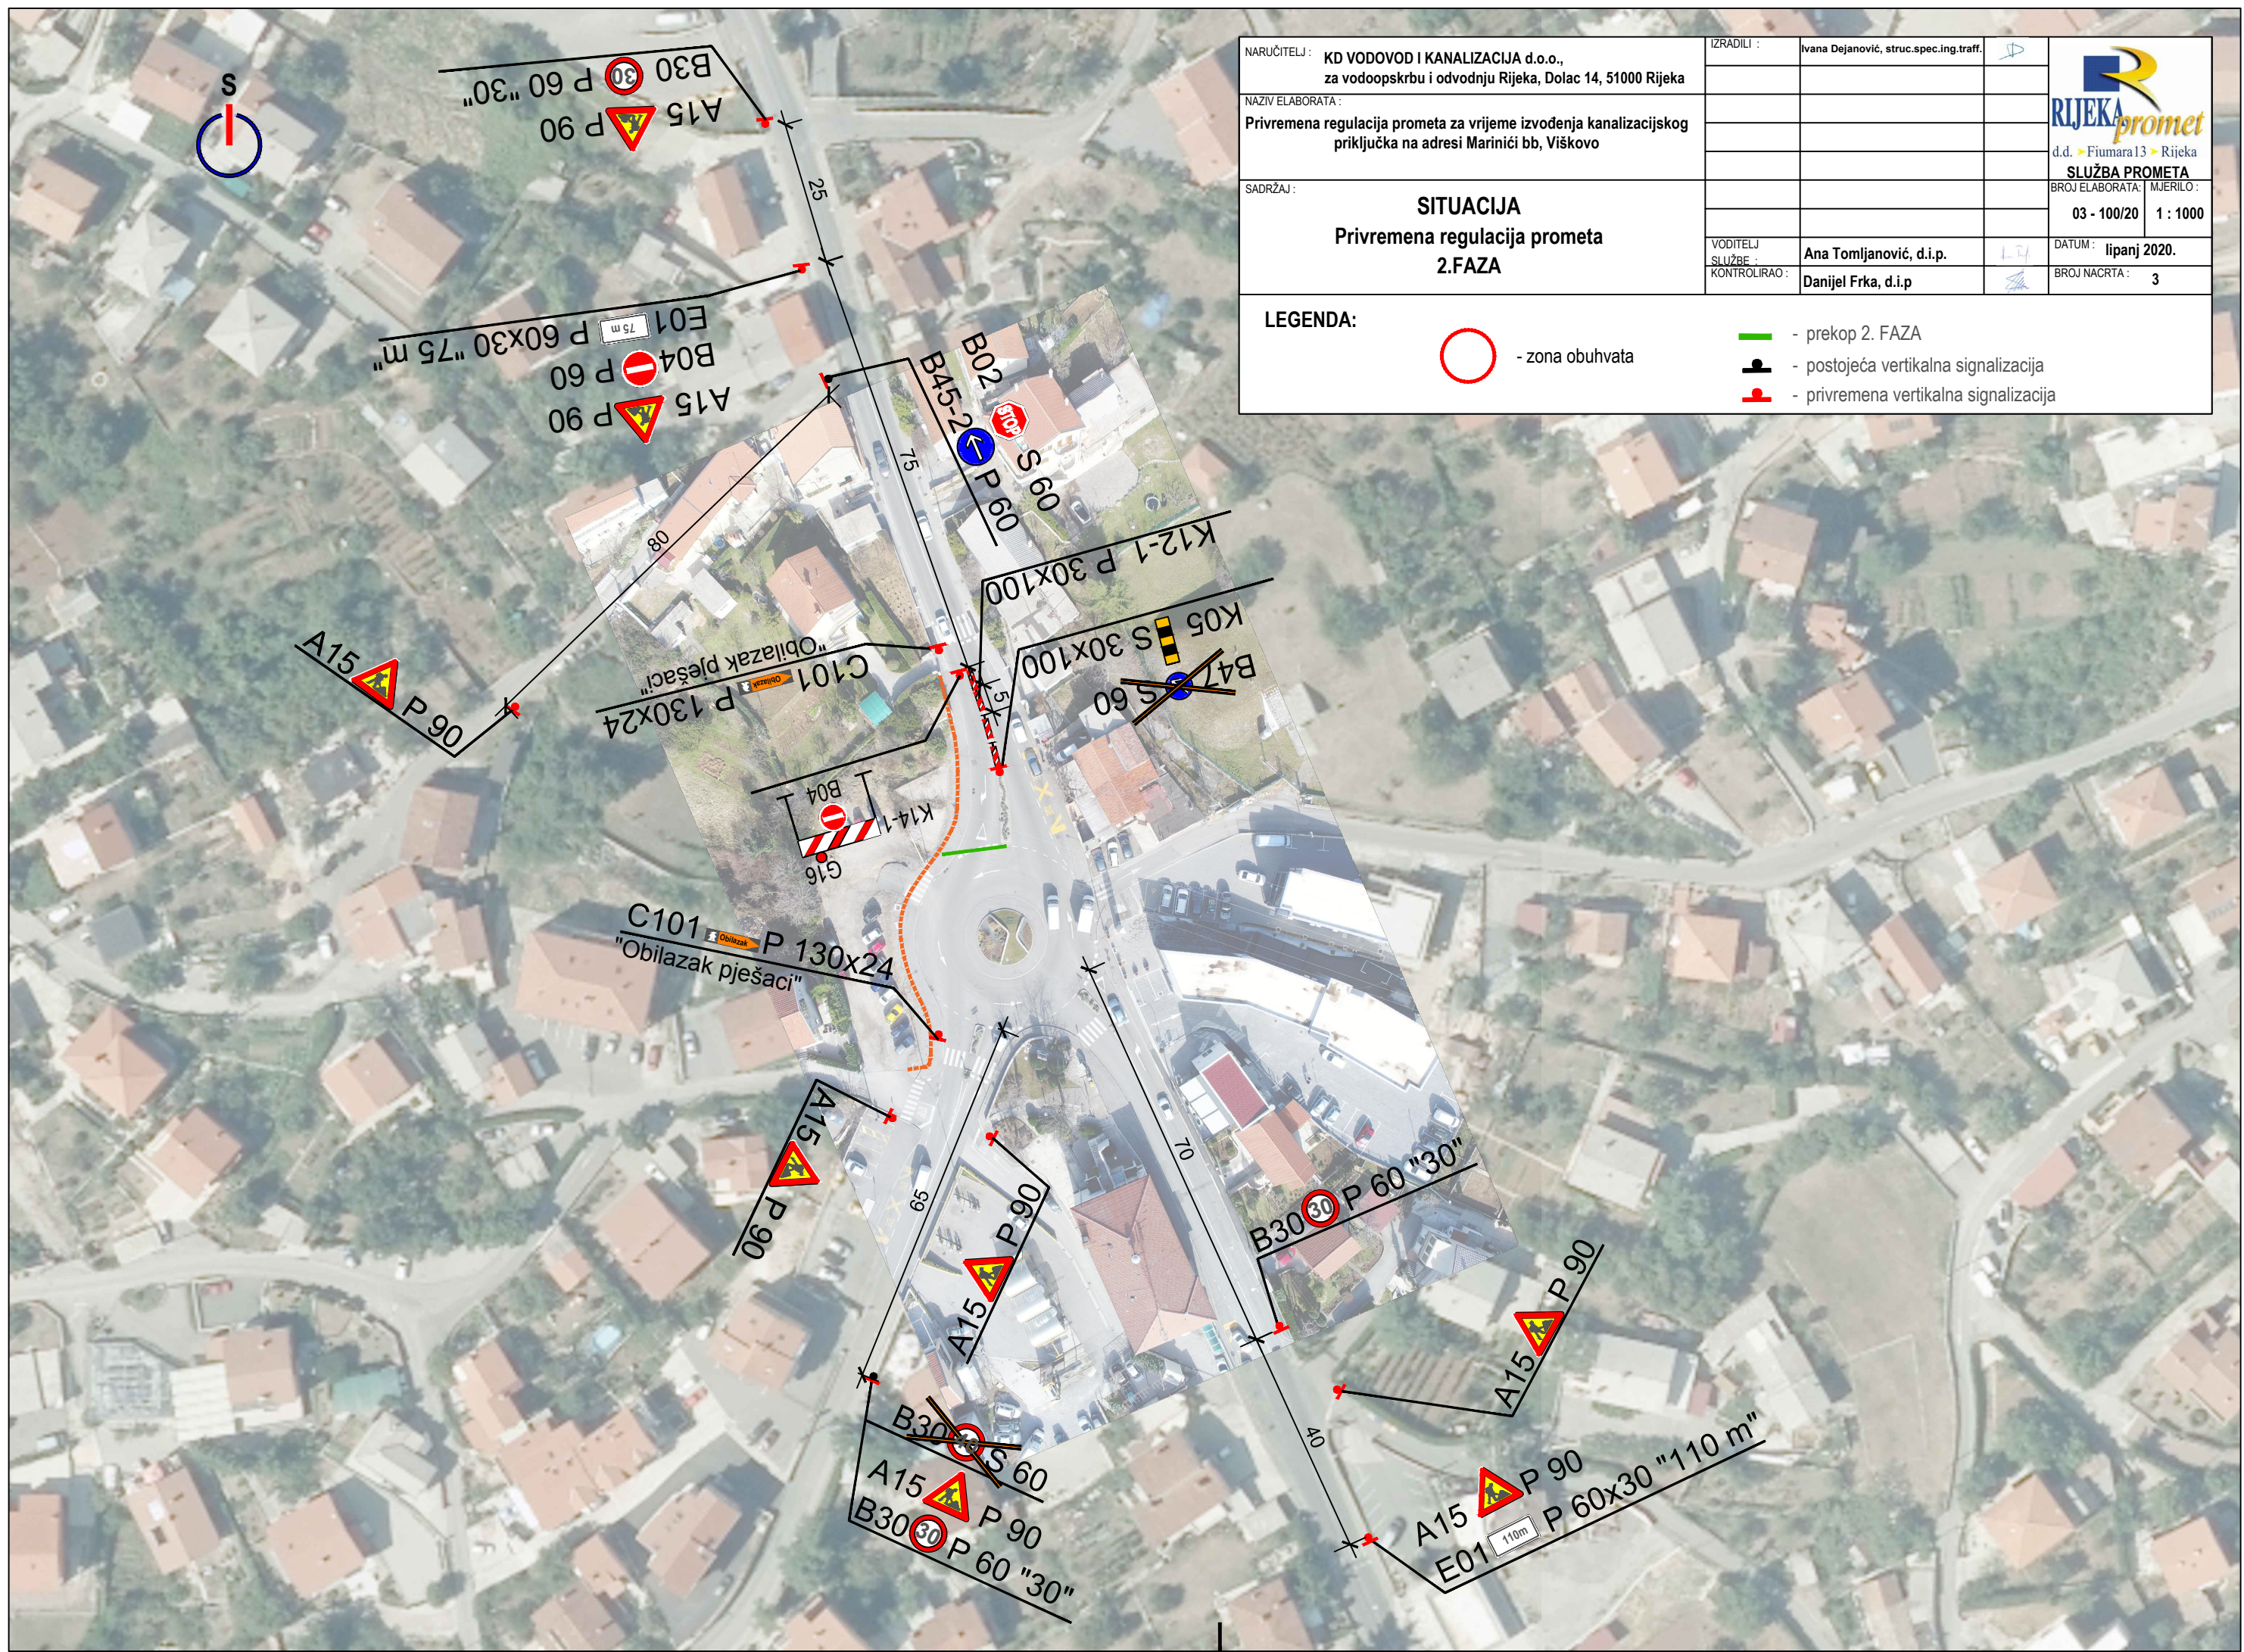

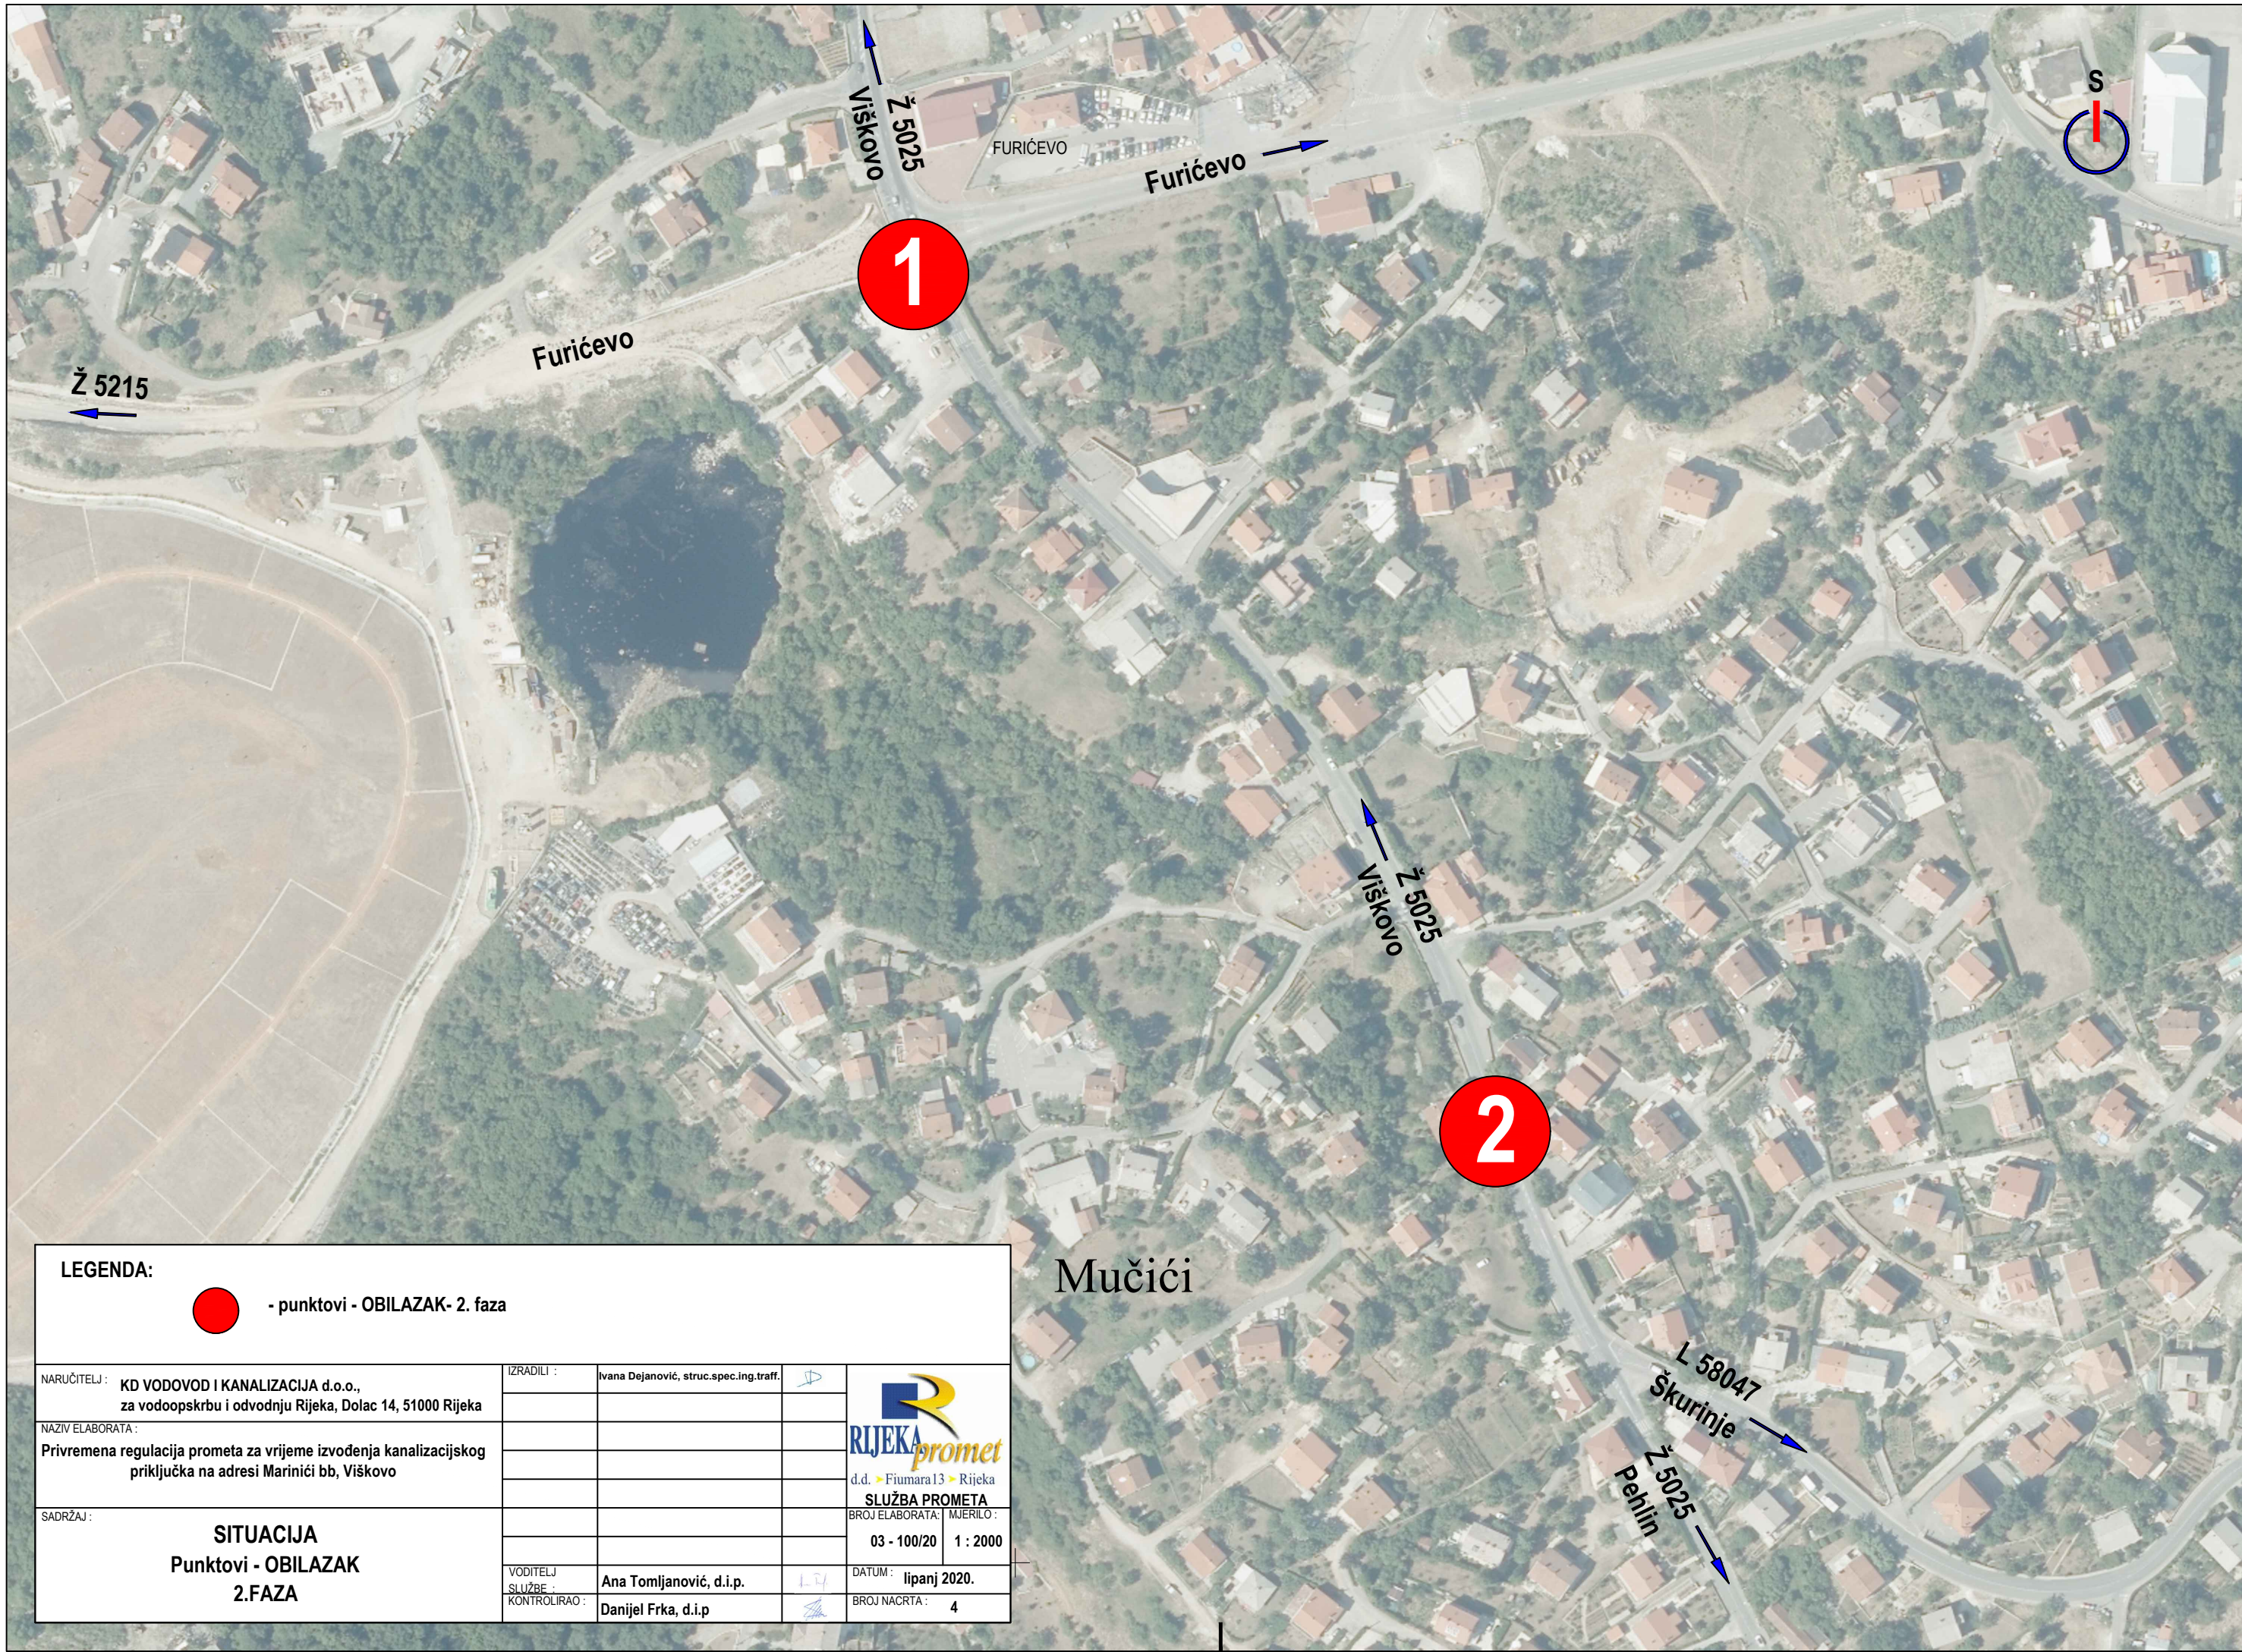

LEGENDA:				
 - punkтови - OBILAZAK- 2. faza				
NARUČITELJ :	KD VODOVOD I KANALIZACIJA d.o.o., za vodoopskrbu i odvodnju Rijeka, Dolac 14, 51000 Rijeka	IZRADILI :	Ivana Dejanović, struc.spec.ing.traff.	
NAZIV ELABORATA :	Privremena regulacija prometa za vrijeme izvođenja kanalizacijskog priključka na adresi Marinići bb, Viškovo			d.d. ► Fiumara 13 ► Rijeka SLUŽBA PROMETA
SADRŽAJ :	SITUACIJA Punkтови - OBILAZAK 2.FAZA			BROJ ELABORATA: MJERILO : 03 - 100/20 1 : 2000
		VODITELJ SLUŽBE :	Ana Tomljanović, d.i.p.	DATUM : lipanj 2020.
		KONTROLIRAO :	Danijel Frka, d.i.p.	BROJ NACRTA : 4

FURIĆEVO

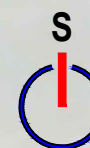

Kružno raskrižje
Marinići 2



C100

LEGENDA:

 - privremena vertikalna signalizacija

NARUČITELJ :	KD VODOVOD I KANALIZACIJA d.o.o., za vodoopskrbu i odvodnju Rijeka, Dolac 14, 51000 Rijeka	IZRADILI :	Ivana Dejanović, struc.spec.ing.traff.		 d.d. ► Fiumara 13 ► Rijeka SLUŽBA PROMETA BROJ ELABORATA: MJERILO : 03 - 100/20 1 : 500 DATUM : lipanj 2020. BROJ NACRTA : 5
NAZIV ELABORATA :	Privremena regulacija prometa za vrijeme izvođenja kanalizacijskog priključka na adresi Marinići bb, Viškovo				
SADRŽAJ :	SITUACIJA Punkt 1 - OBILAZAK 2. FAZA				
		VODITELJ SLUŽBE :	Ana Tomljanović, d.i.p.		
		KONTROLIRAO :	Danijel Frka, d.i.p.		



LEGENDA:  - privremena vertikalna signalizacija				
NARUČITELJ :	KD VODOVOD I KANALIZACIJA d.o.o., za vodoopskrbu i odvodnju Rijeka, Dolac 14, 51000 Rijeka	IZRADILI :	Ivana Dejanović, struc.spec.ing.traff.	 d.d. ► Fiumara 13 ► Rijeka SLUŽBA PROMETA BROJ ELABORATA: MJERILO: 03 - 100/20
NAZIV ELABORATA :	Privremena regulacija prometa za vrijeme izvođenja kanalizacijskog priključka na adresi Marinići bb, Viškovo			
SADRŽAJ :	SITUACIJA Punkt 2 - OBILAZAK 2. FAZA			
		VODITELJ SLUŽBE :	Ana Tomljanović, d.i.p.	DATUM : lipanj 2020.
		KONTROLIRAO :	Danijel Frka, d.i.p.	BROJ NACRTA : 6